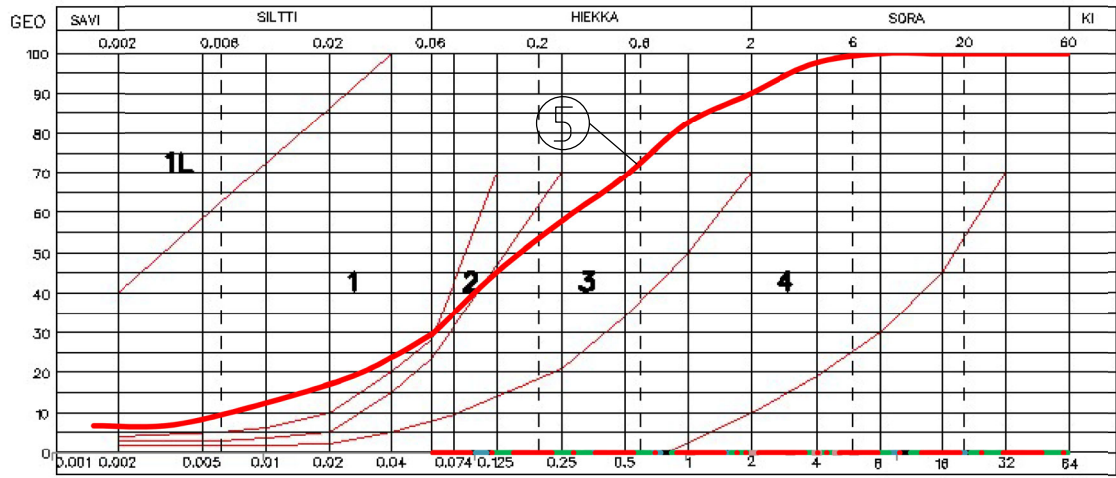
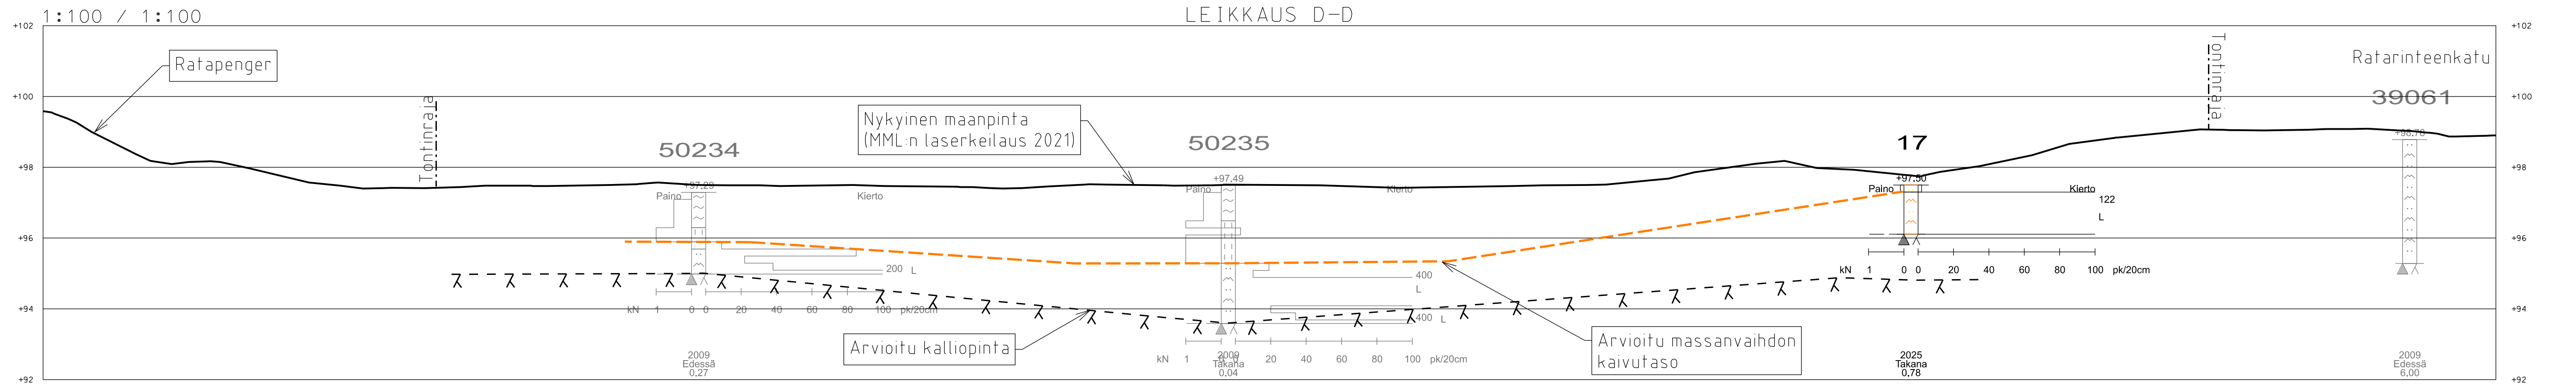


REV	Pvm	Tekija	Muutos
Kaupunginosa/Kylä Kortteli/Tila Tontti/rno Viranomaisten merkintöjä			
Rakennuksen numero/Rakennusten numerot/Rakennustunnus/Rakennustunnukset			
-			
Rakennustöidenpide UUDISRAKENNUS		Piirustuslaji	Juoks.no
Kohde		Piirustuksen sisältö	Mittakaava
Kuopion Kaupunki		Pohjatutkimusleikkaus D-D	1:100/1:100
Ratarinteenkadun yritystontit		Pohjatutkimusleikkaus E-E	1:100/1:100
Ratarinteenkatu, 70800 Kuopio		Pohjatutkimusleikkaus F-F	1:100/1:100
 sipticonsulting		Suunnitteluala, työnmero ja piirustuksen numero	Muutos
Sipti Oy Itkonniemenkatu 29e, 70500 Kuopio 040 737 1793		GEO 2374 101	
Päiväys 21.2.2025 Suunn. J. Isokangas Vastaava suunn. M. Haatainen		Tiedosto	
		Piirt. J. Isokangas Tark. M. Haatainen Hyv.	