1:100 / 1:100

LEIKKAUS 3-3

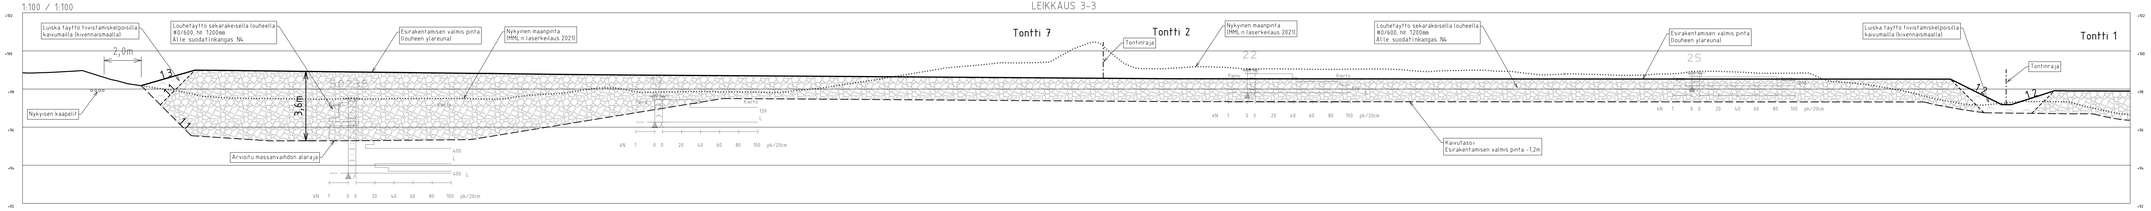

1:100 / 1:100

LEIKKAUS 4-4

Tontti 7

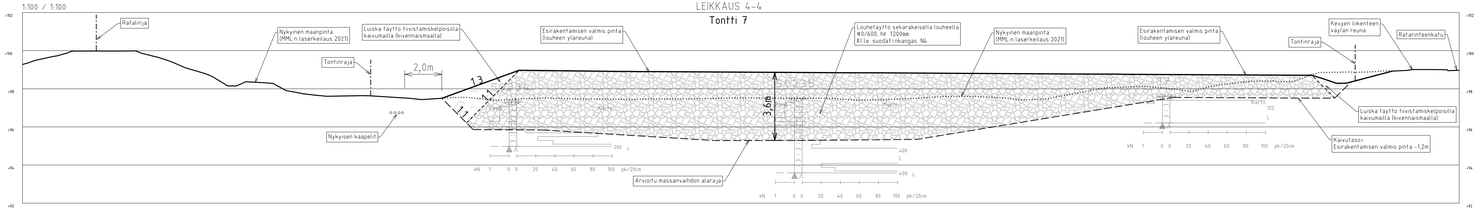

1:100 / 1:100

LEIKKAUS 5-5

Tontti 2

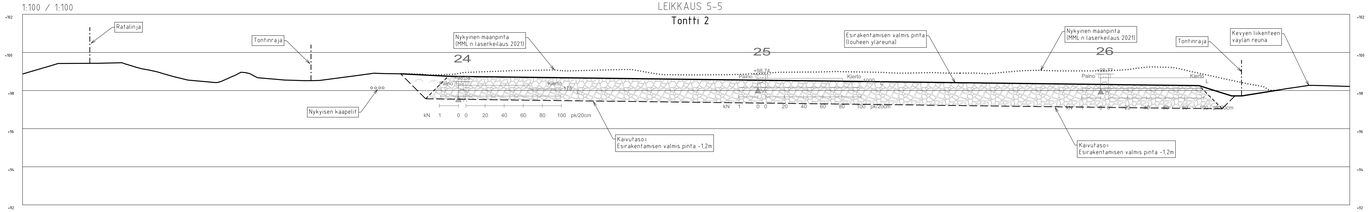

REV	Pvm	Tekijä	Muutos

Kaupunginosa/Kylä	Kortteli/Tila	Tontti/mo	Viranomaisten merkintöjä

Rakennuksen numero/Rakennusten numerot/Rakennustunnus/Rakennustunnukset

Rakennustoimenpide UUDISRAKENNUS		Piirustuslaji	Juoks.nro
Kohde Kuopion Kaupunki Ratainteenkadun yritystontit Ratainteenkatu, 70800 Kuopio		Piirustuksen sisältö	Mittakaava
		Maarakennelelikkaus 3-3 Maarakennelelikkaus 4-4 Maarakennelelikkaus 5-5	1:100 / 1:100 1:100 / 1:100 1:100 / 1:100
sipticonsulting		Suunnittelukuula, työnumero ja piirustuksen numero	Muutos
		GEO 2374 201	
Sipti Oy Ekonomienkatu 29c, 70500 Kuopio 040 737 1793		Tiedosto	
Päiväys 24.2.2025 Suunn. J. Isokangas Vastaava suunn. M. Maatlainen		Piirt. J. Isokangas Tark. M. Maatlainen Hyv.	