
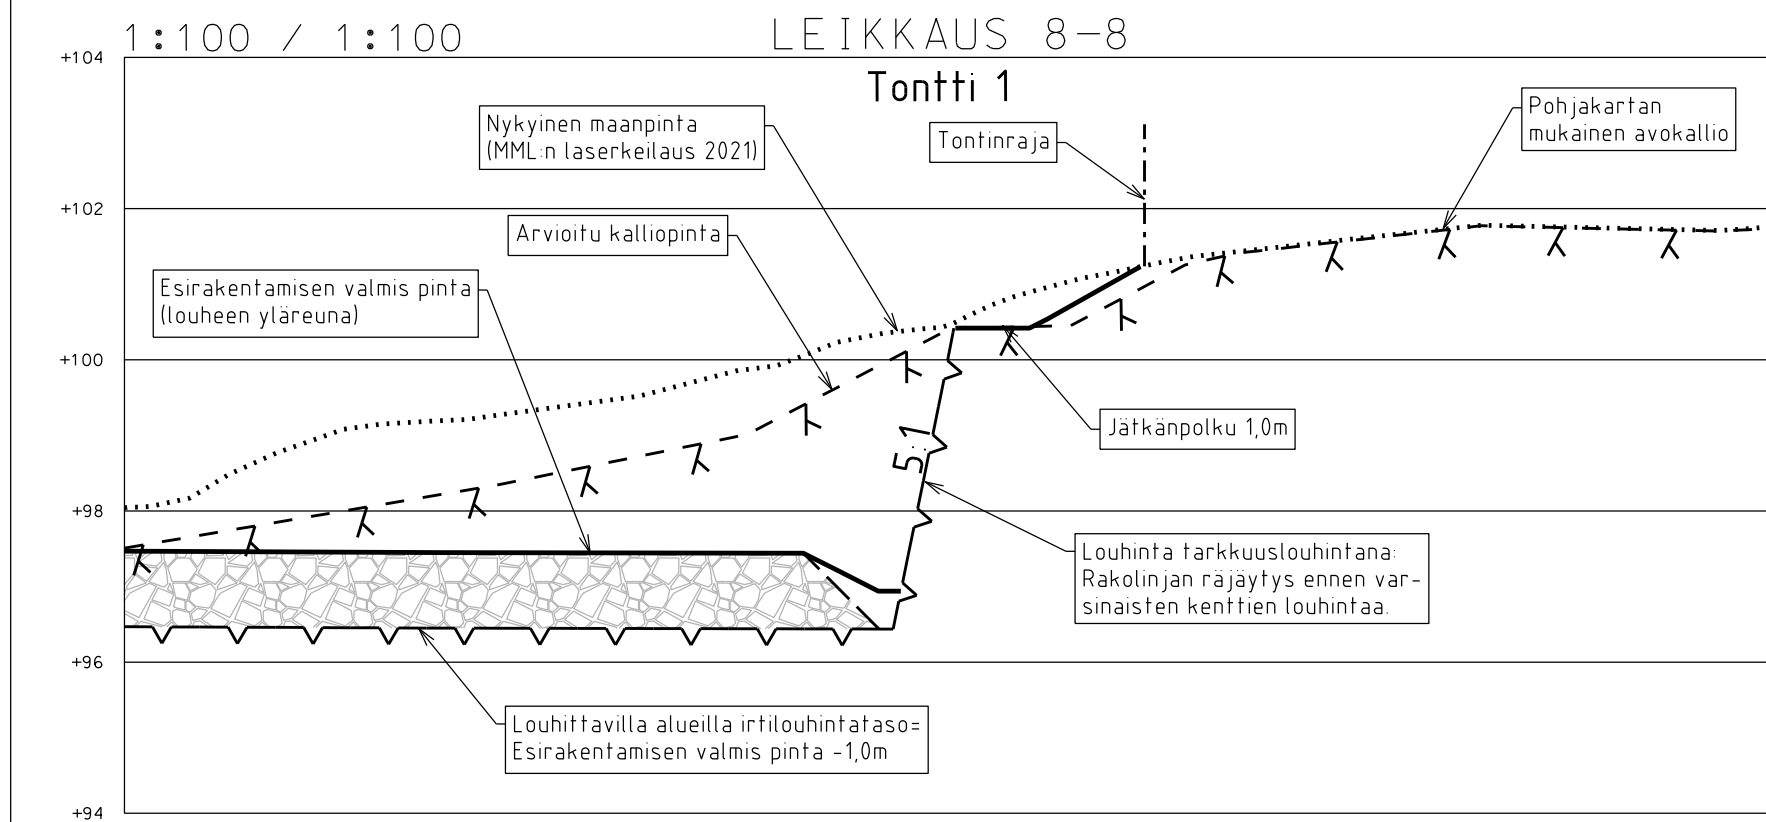
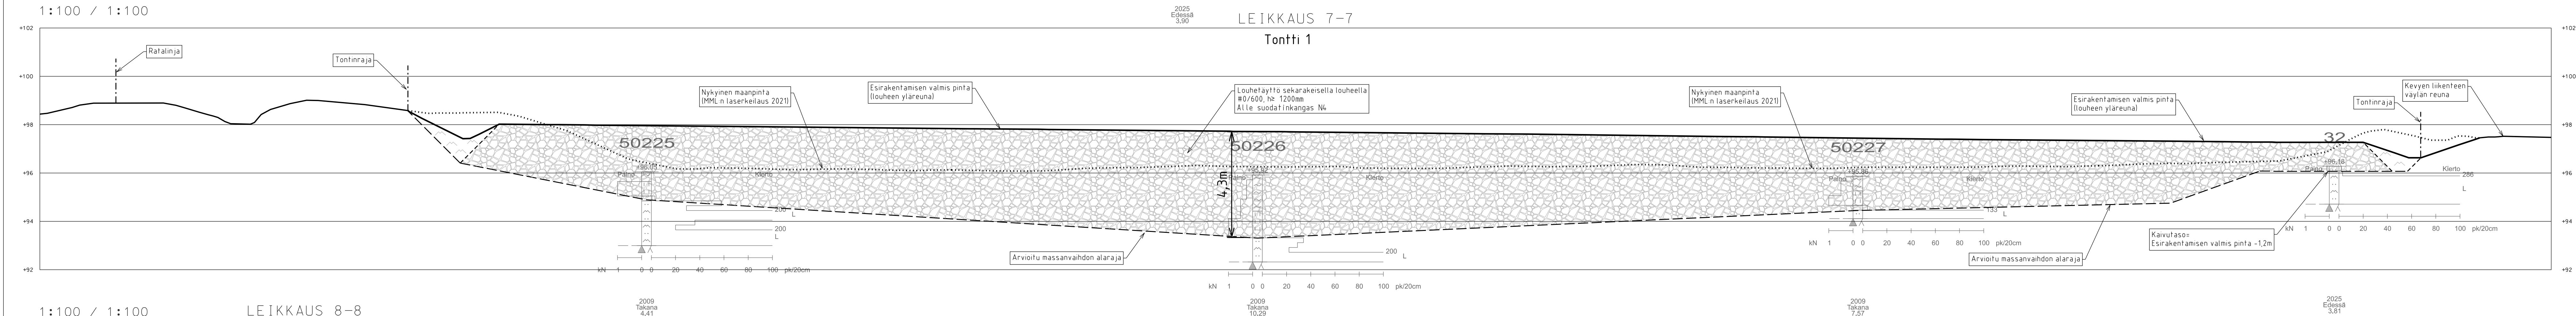


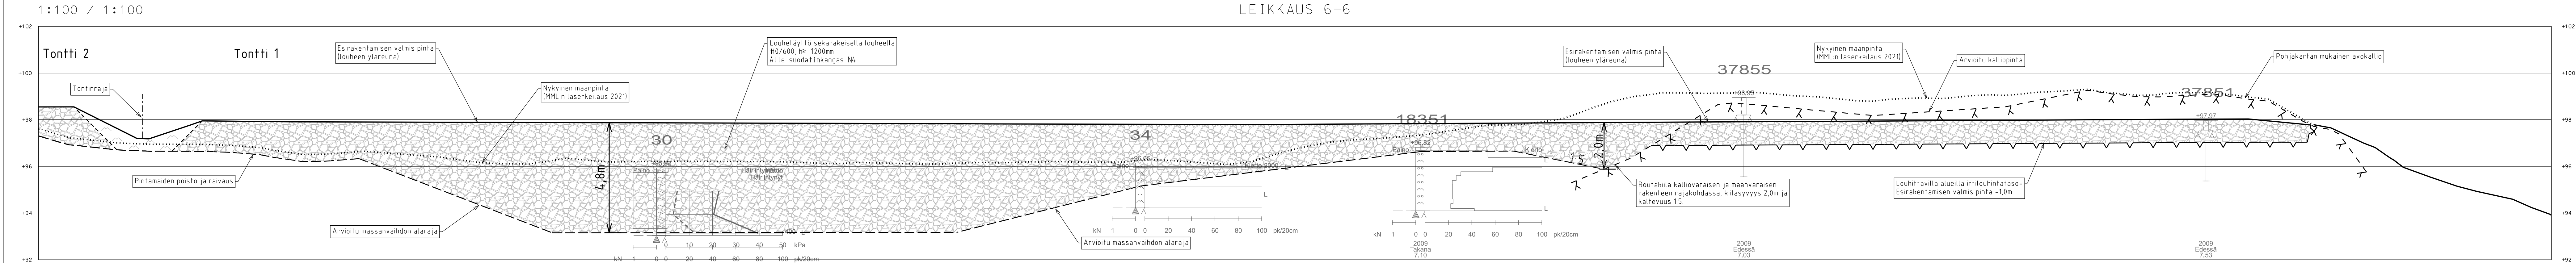

REV	Pvm	Tekijä	Muutos
Kaupunginosa/Kylä Kortteli/Tila Tontti/mo Viranomaisten merkintöjä			
Rakennuksen numero/Rakennusten numerot/Rakennustunnus/Rakennustunnukset			
-			
Rakennustoimenpide UUDISRAKENNUS		Piirustustilaj	Juoks.no
Kohde Kuopion Kaupunki Ratarinteekadun yritysontit		Piirustuksen sisältö	Mittakaava
Ratarinteekatu, 70800 Kuopio		Maarakenneleikkaus 6-6	1:100 / 1:100
		Maarakenneleikkaus 7-7	1:100 / 1:100
		Maarakenneleikkaus 8-8	1:100 / 1:100
		Suunnitteluala, työnnumero ja piirustuksen numero	Muutos
 sipticonsulting		GEO 2374 202	
Sipti Oy Isokonttimenkatu 29e, 70500 Kuopio 040 737 1793		Tiedosto	
Päiväys 24.2.2025 Suunn. J. Isokangas Vastaava suunn. M. Haatainen		Piirt. J. Isokangas Tark. M. Haatainen Hyv.	