
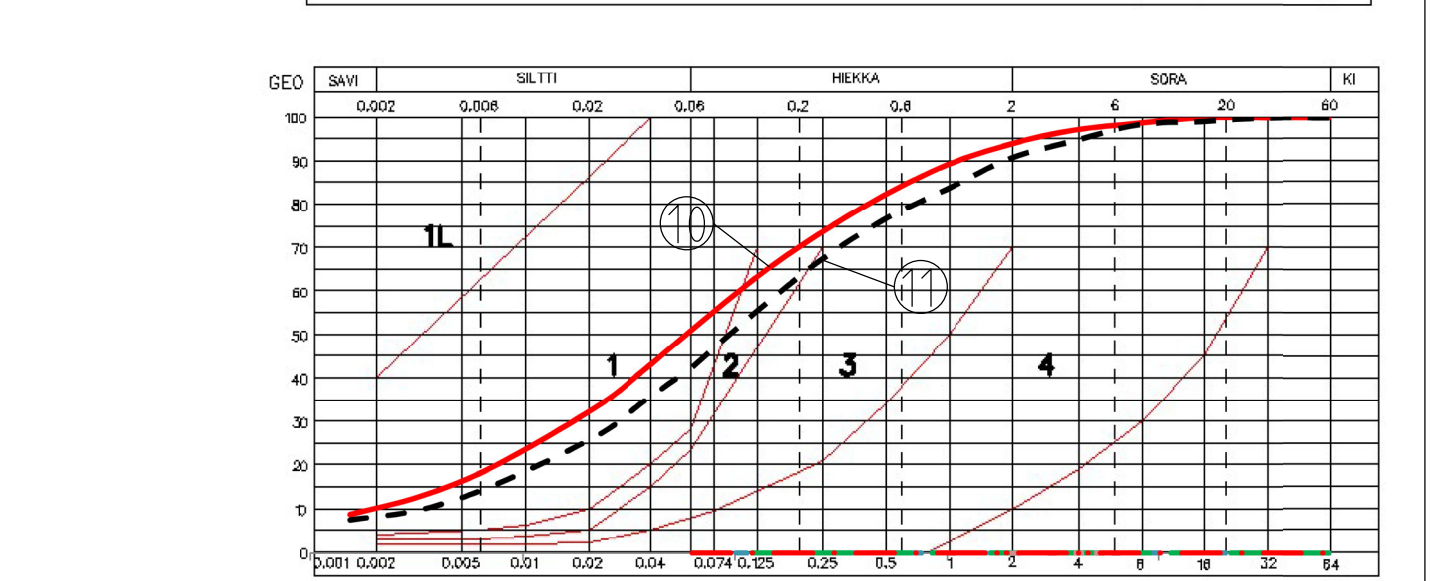
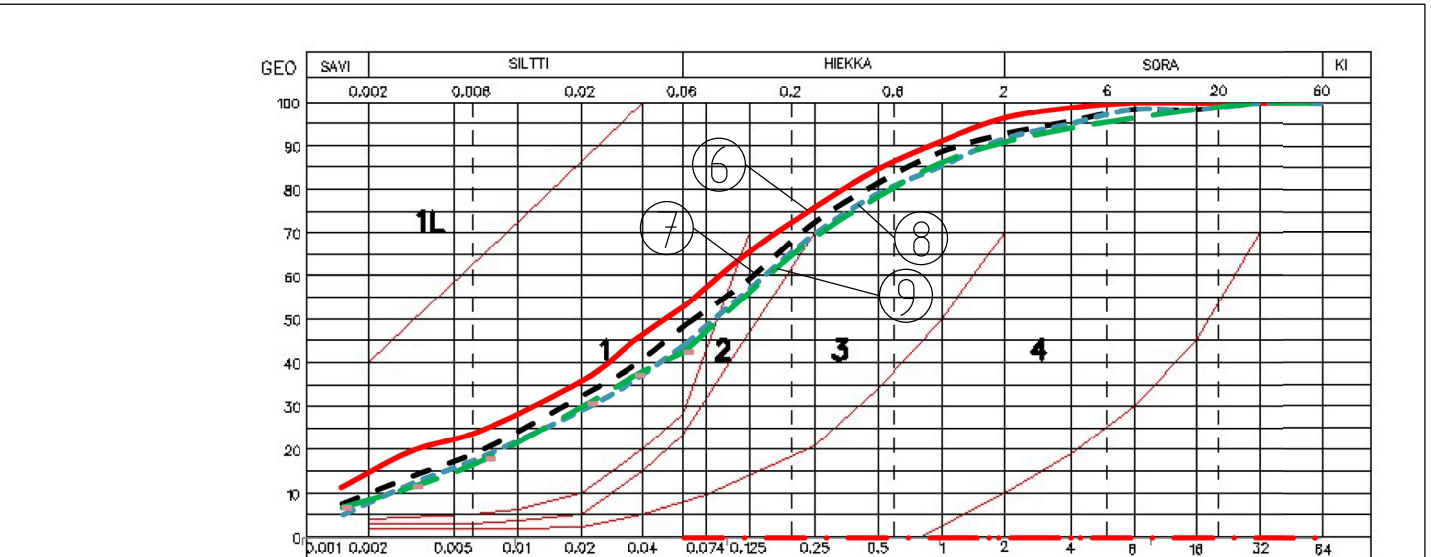
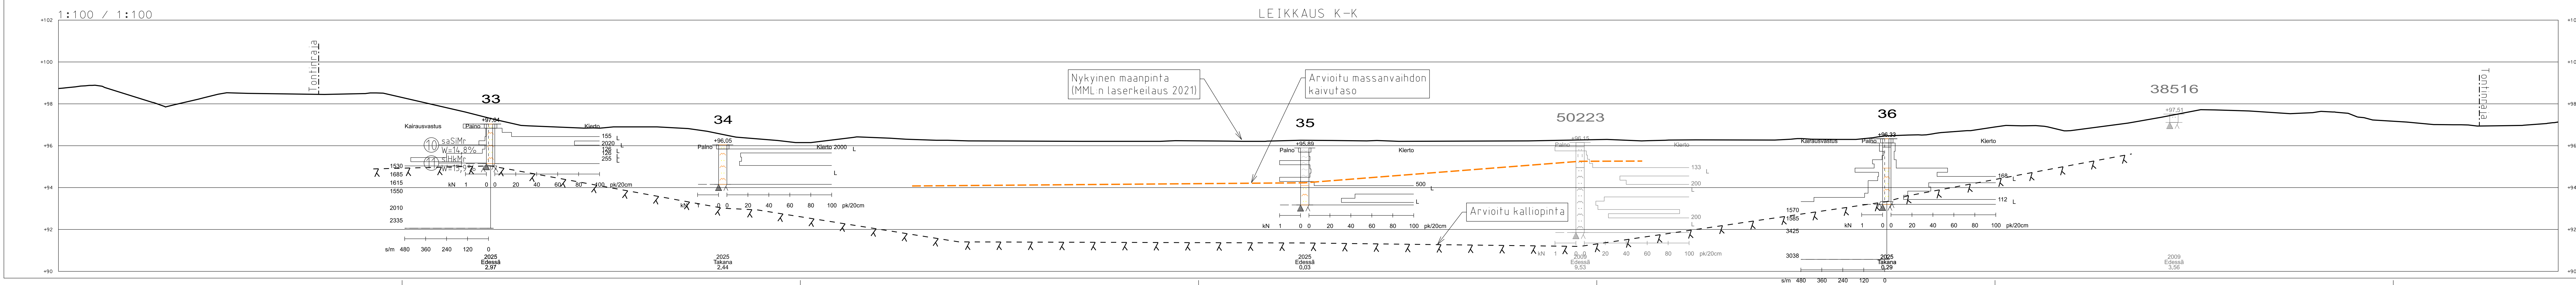


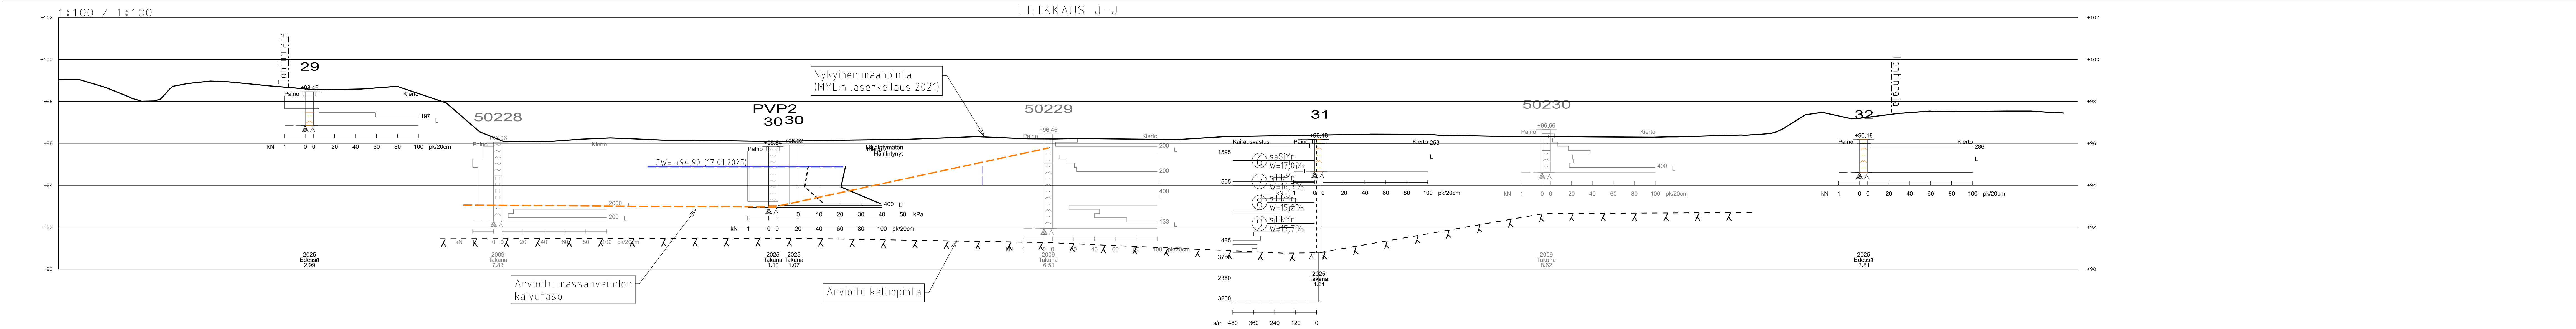

REV	Pvm	Tekijä	Muutos
-	-	-	-
Kaupunginosa/Kylä		Korttel/Tila	Tontti/mo
-		-	-
Rakennuksen numero/Rakennusten numerot/Rakennustunnus/Rakennustunnukset		Viranomaisen merkintöjä	
-		-	
Rakennustoimenpide		Piirustuslaji	Juoks.no
UUDISRAKENNUS		Piirustuksen sisältö	Mittakaava
Kohde		Pohjatutkimusleikkaus J-J	1:100/1:100
Kuopion Kaupunki		Pohjatutkimusleikkaus K-K	1:100/1:100
Rafarinteenkadun yrittösten			
Rafarinteenkatu, 70800 Kuopio		Suunnitteluala, työnnumero ja piirustuksen numero	Muutos
sipticonsulting		GEO 2374	103
Sipti Oy		Tiedosto	
Itkonniemenkatu 29e, 70500 Kuopio			
040 737 1793			
Päiväys 21.2.2025		Piir. J. Isokangas	
Suunn. J. Isokangas		Tark. M. Haatainen	
Vastaava suunn. M. Haatainen		Hv.	