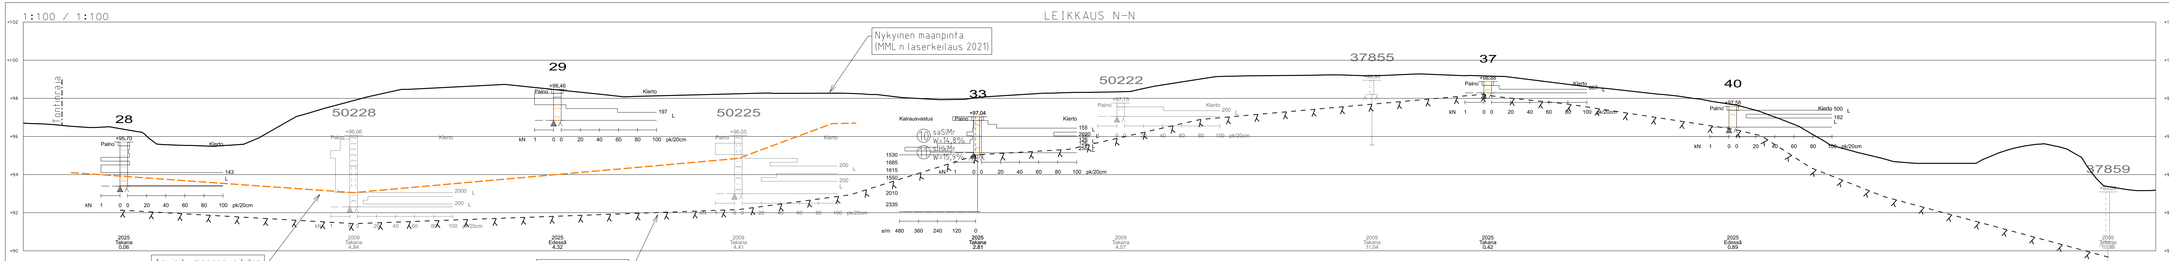

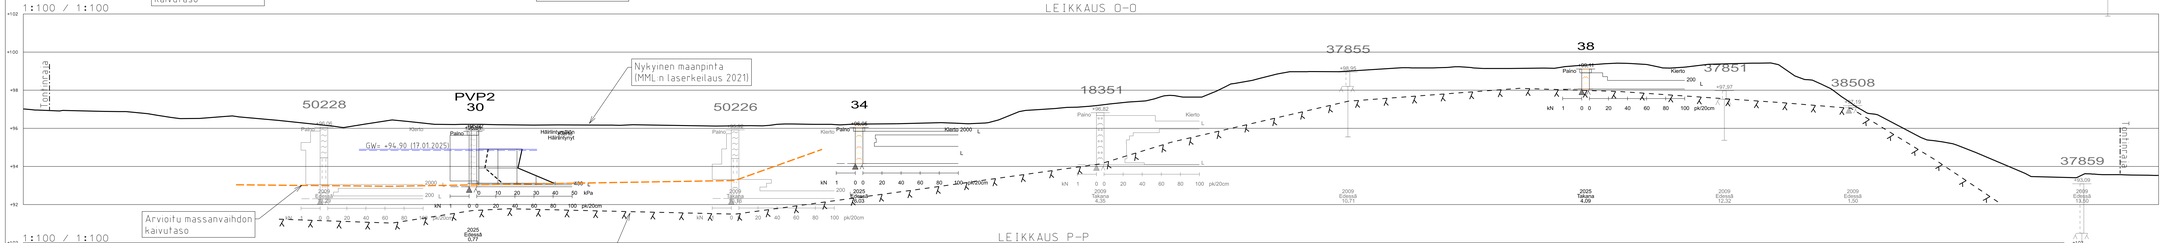

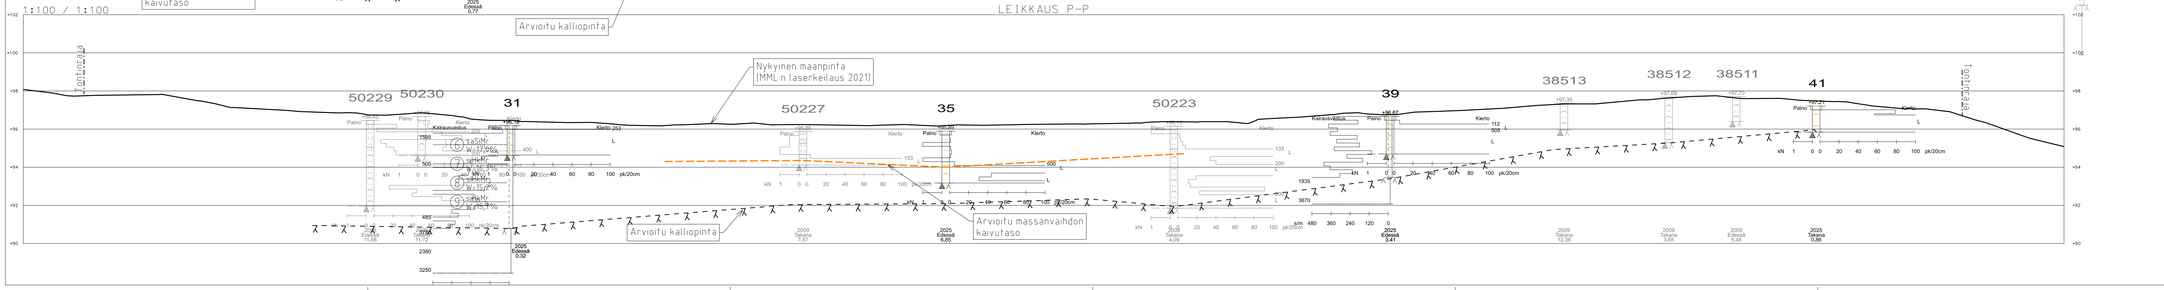

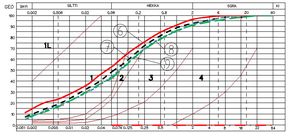

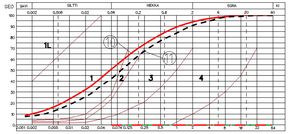

REV	Pvm	Tekijä	Muutos

Kaupunginosa/Kylä | Kortteli/Tila | Tontti/mo | Viranomaisten merkintöjä

Rakennuksen numero/Rakennusten numerot/Rakennustunnus/Rakennustunnukset

Rakennustoimenpide
UUDISRAKENNUS

Kohde
Kuopion Kaupunki
Ratainnteenkadun yritystonlit

Ratainnteenkatu, 70800 Kuopio

sipticonsulting

Sipti Oy
Skanssinniemenkatu 29e, 70500 Kuopio
040 737 1793

Päiväys: 21.2.2025
Suunn.: J. Isokangas
Vastaava suunn.: M. Haatainen

Piirustuslaji | Juoksu.nro

Piirustuksen sisältö | Mittakaava
Pohjatutkimusleikkaus N–N | 1:100/1:100
Pohjatutkimusleikkaus O–O | 1:100/1:100
Pohjatutkimusleikkaus P–P | 1:100/1:100

Suunnittelusta, työnumero ja piirustuksen numero | Muutos
GEO 2374 105

Tiedosto

Piirt.: J. Isokangas
Tark.: M. Haatainen
Hyv.: