
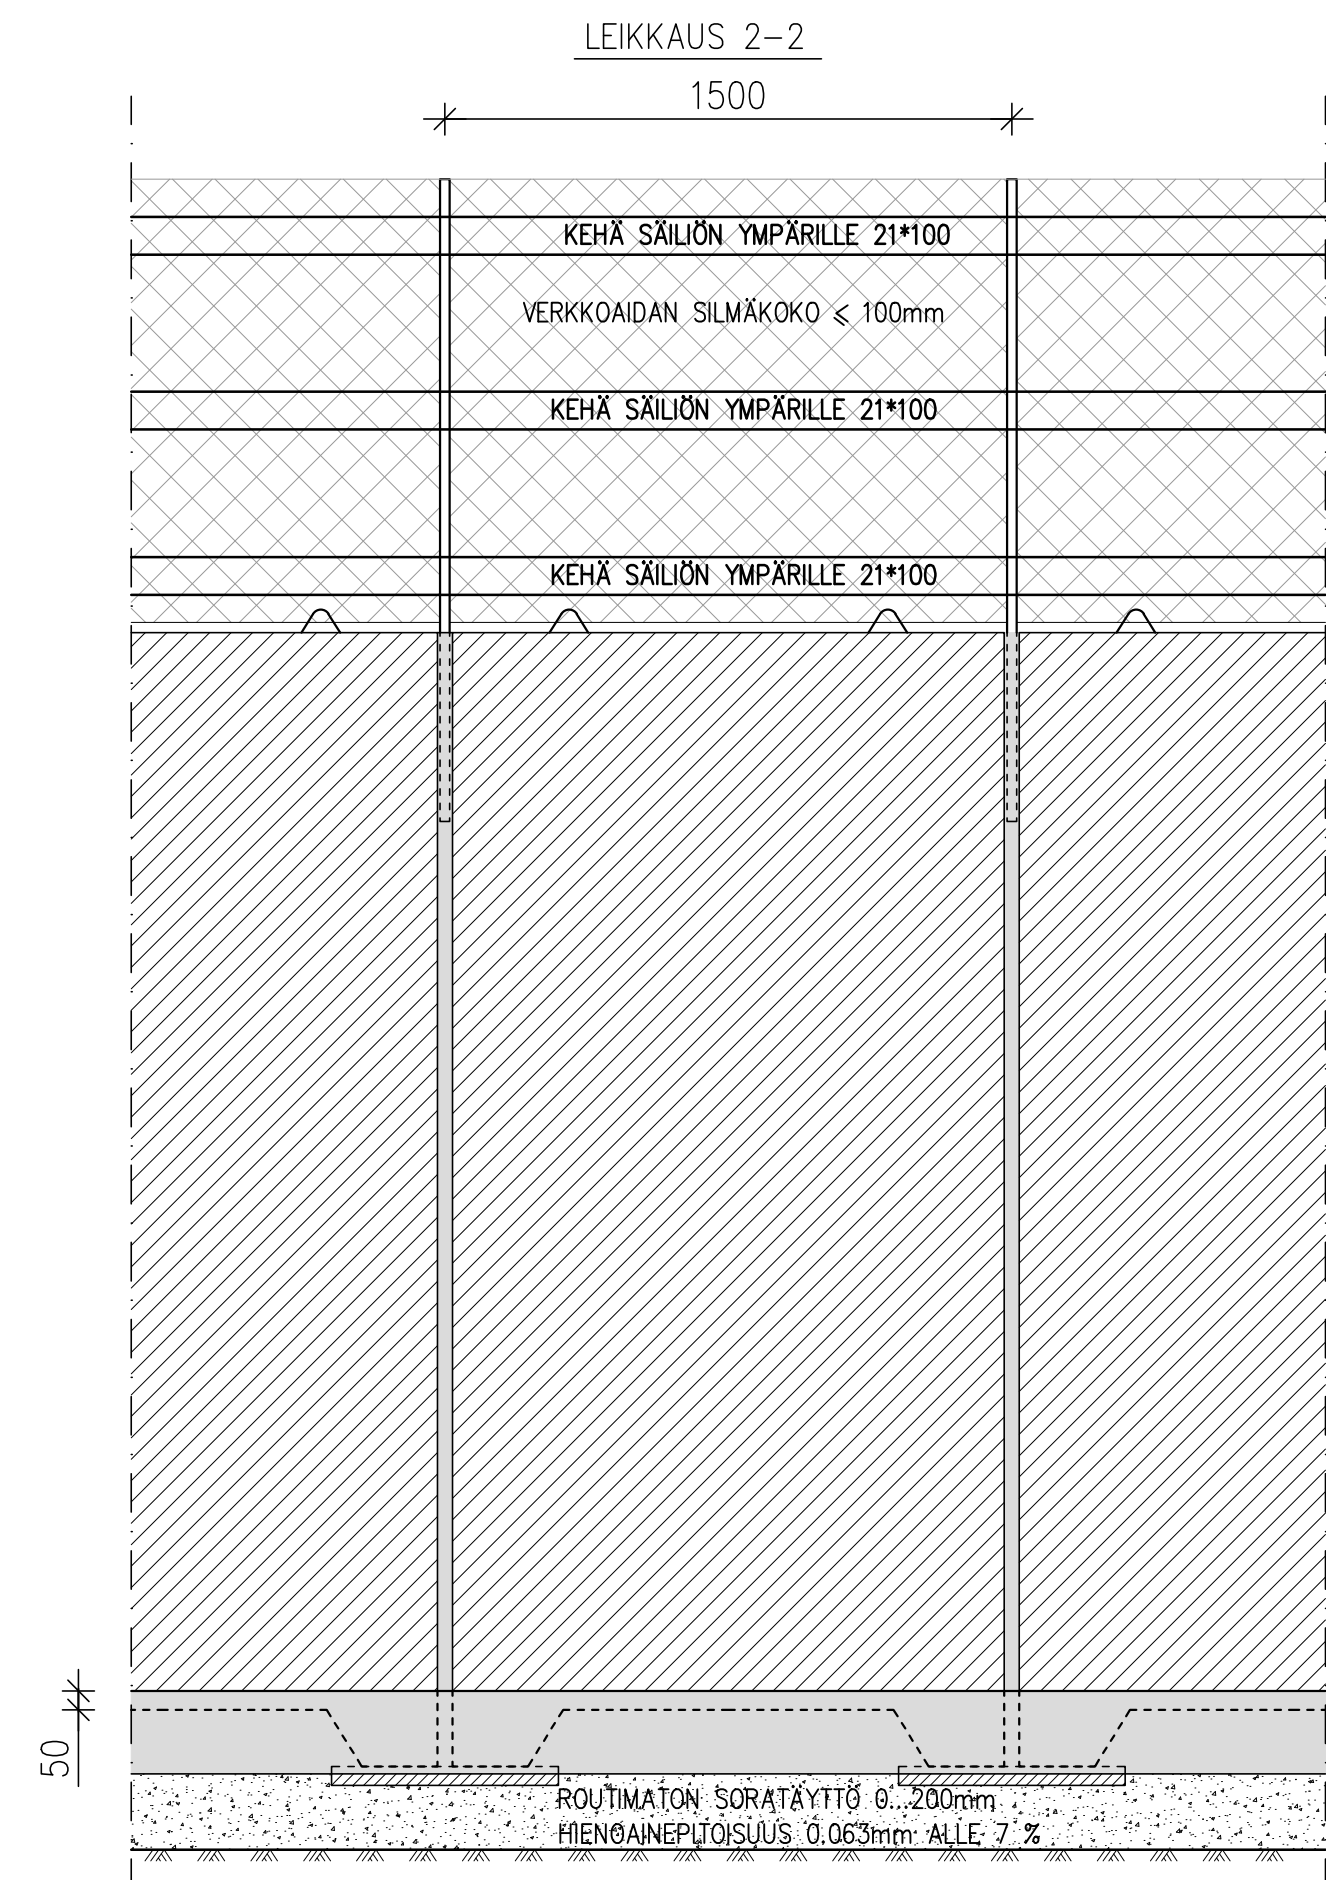
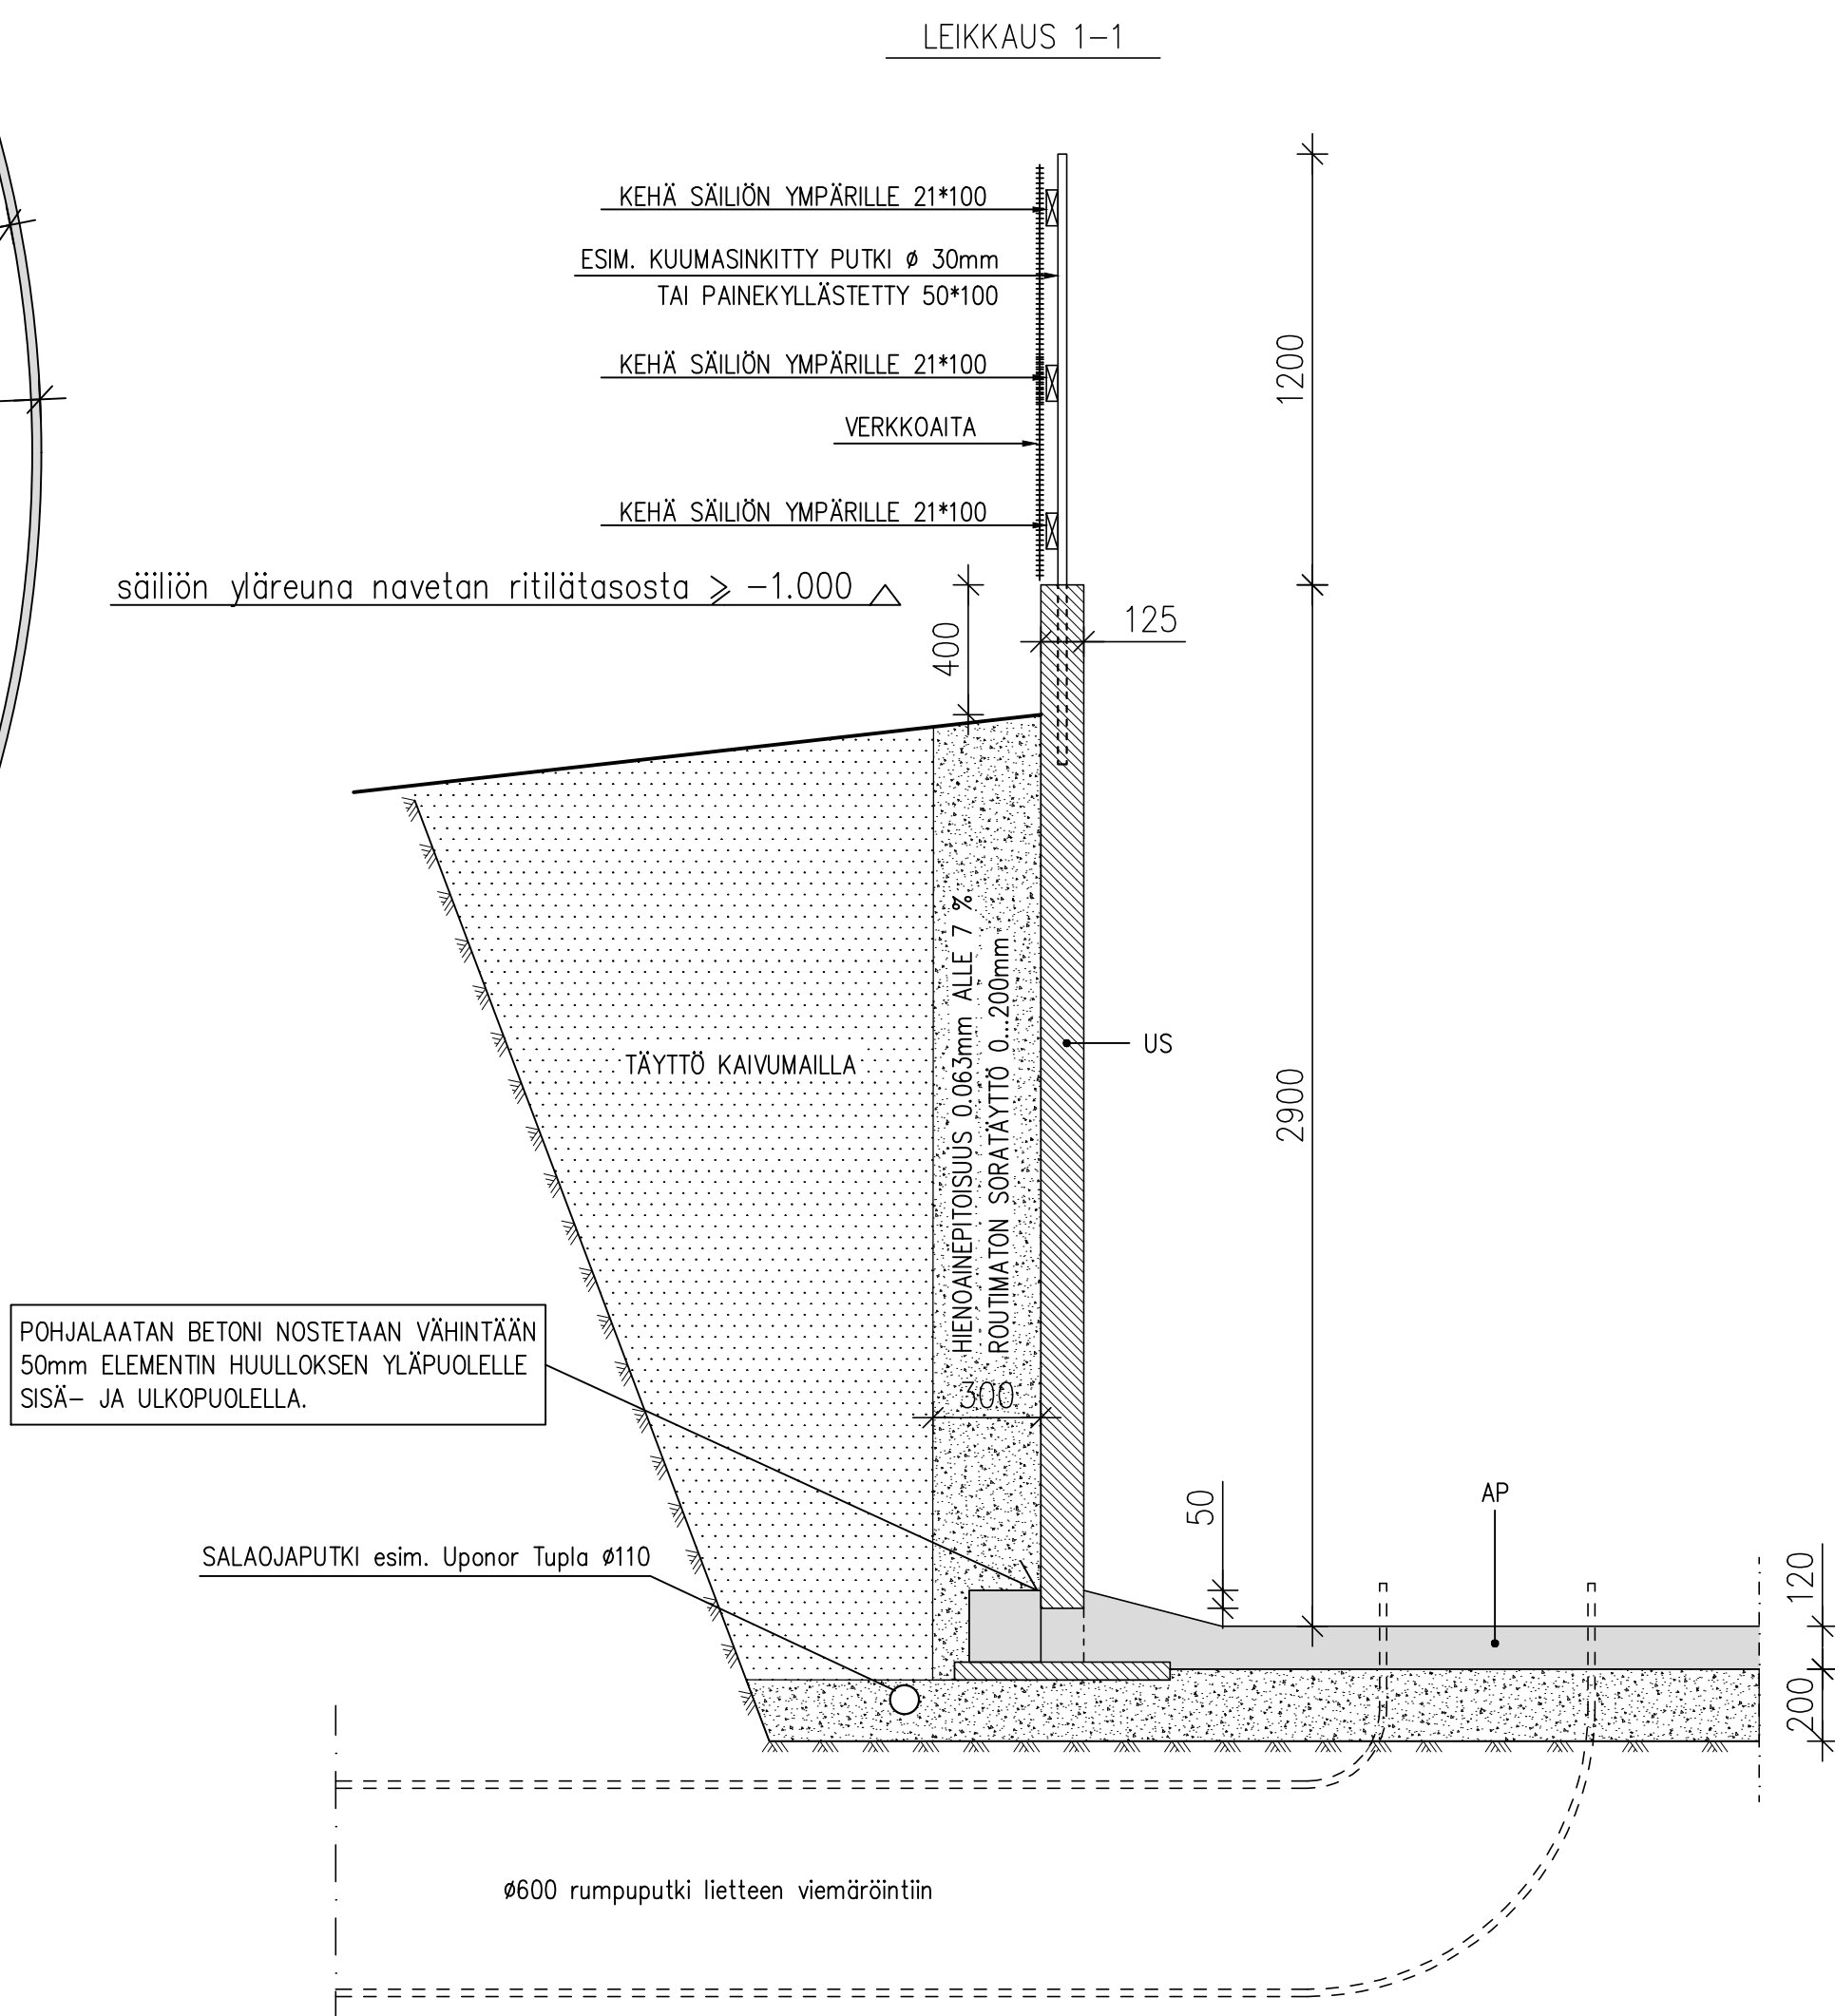


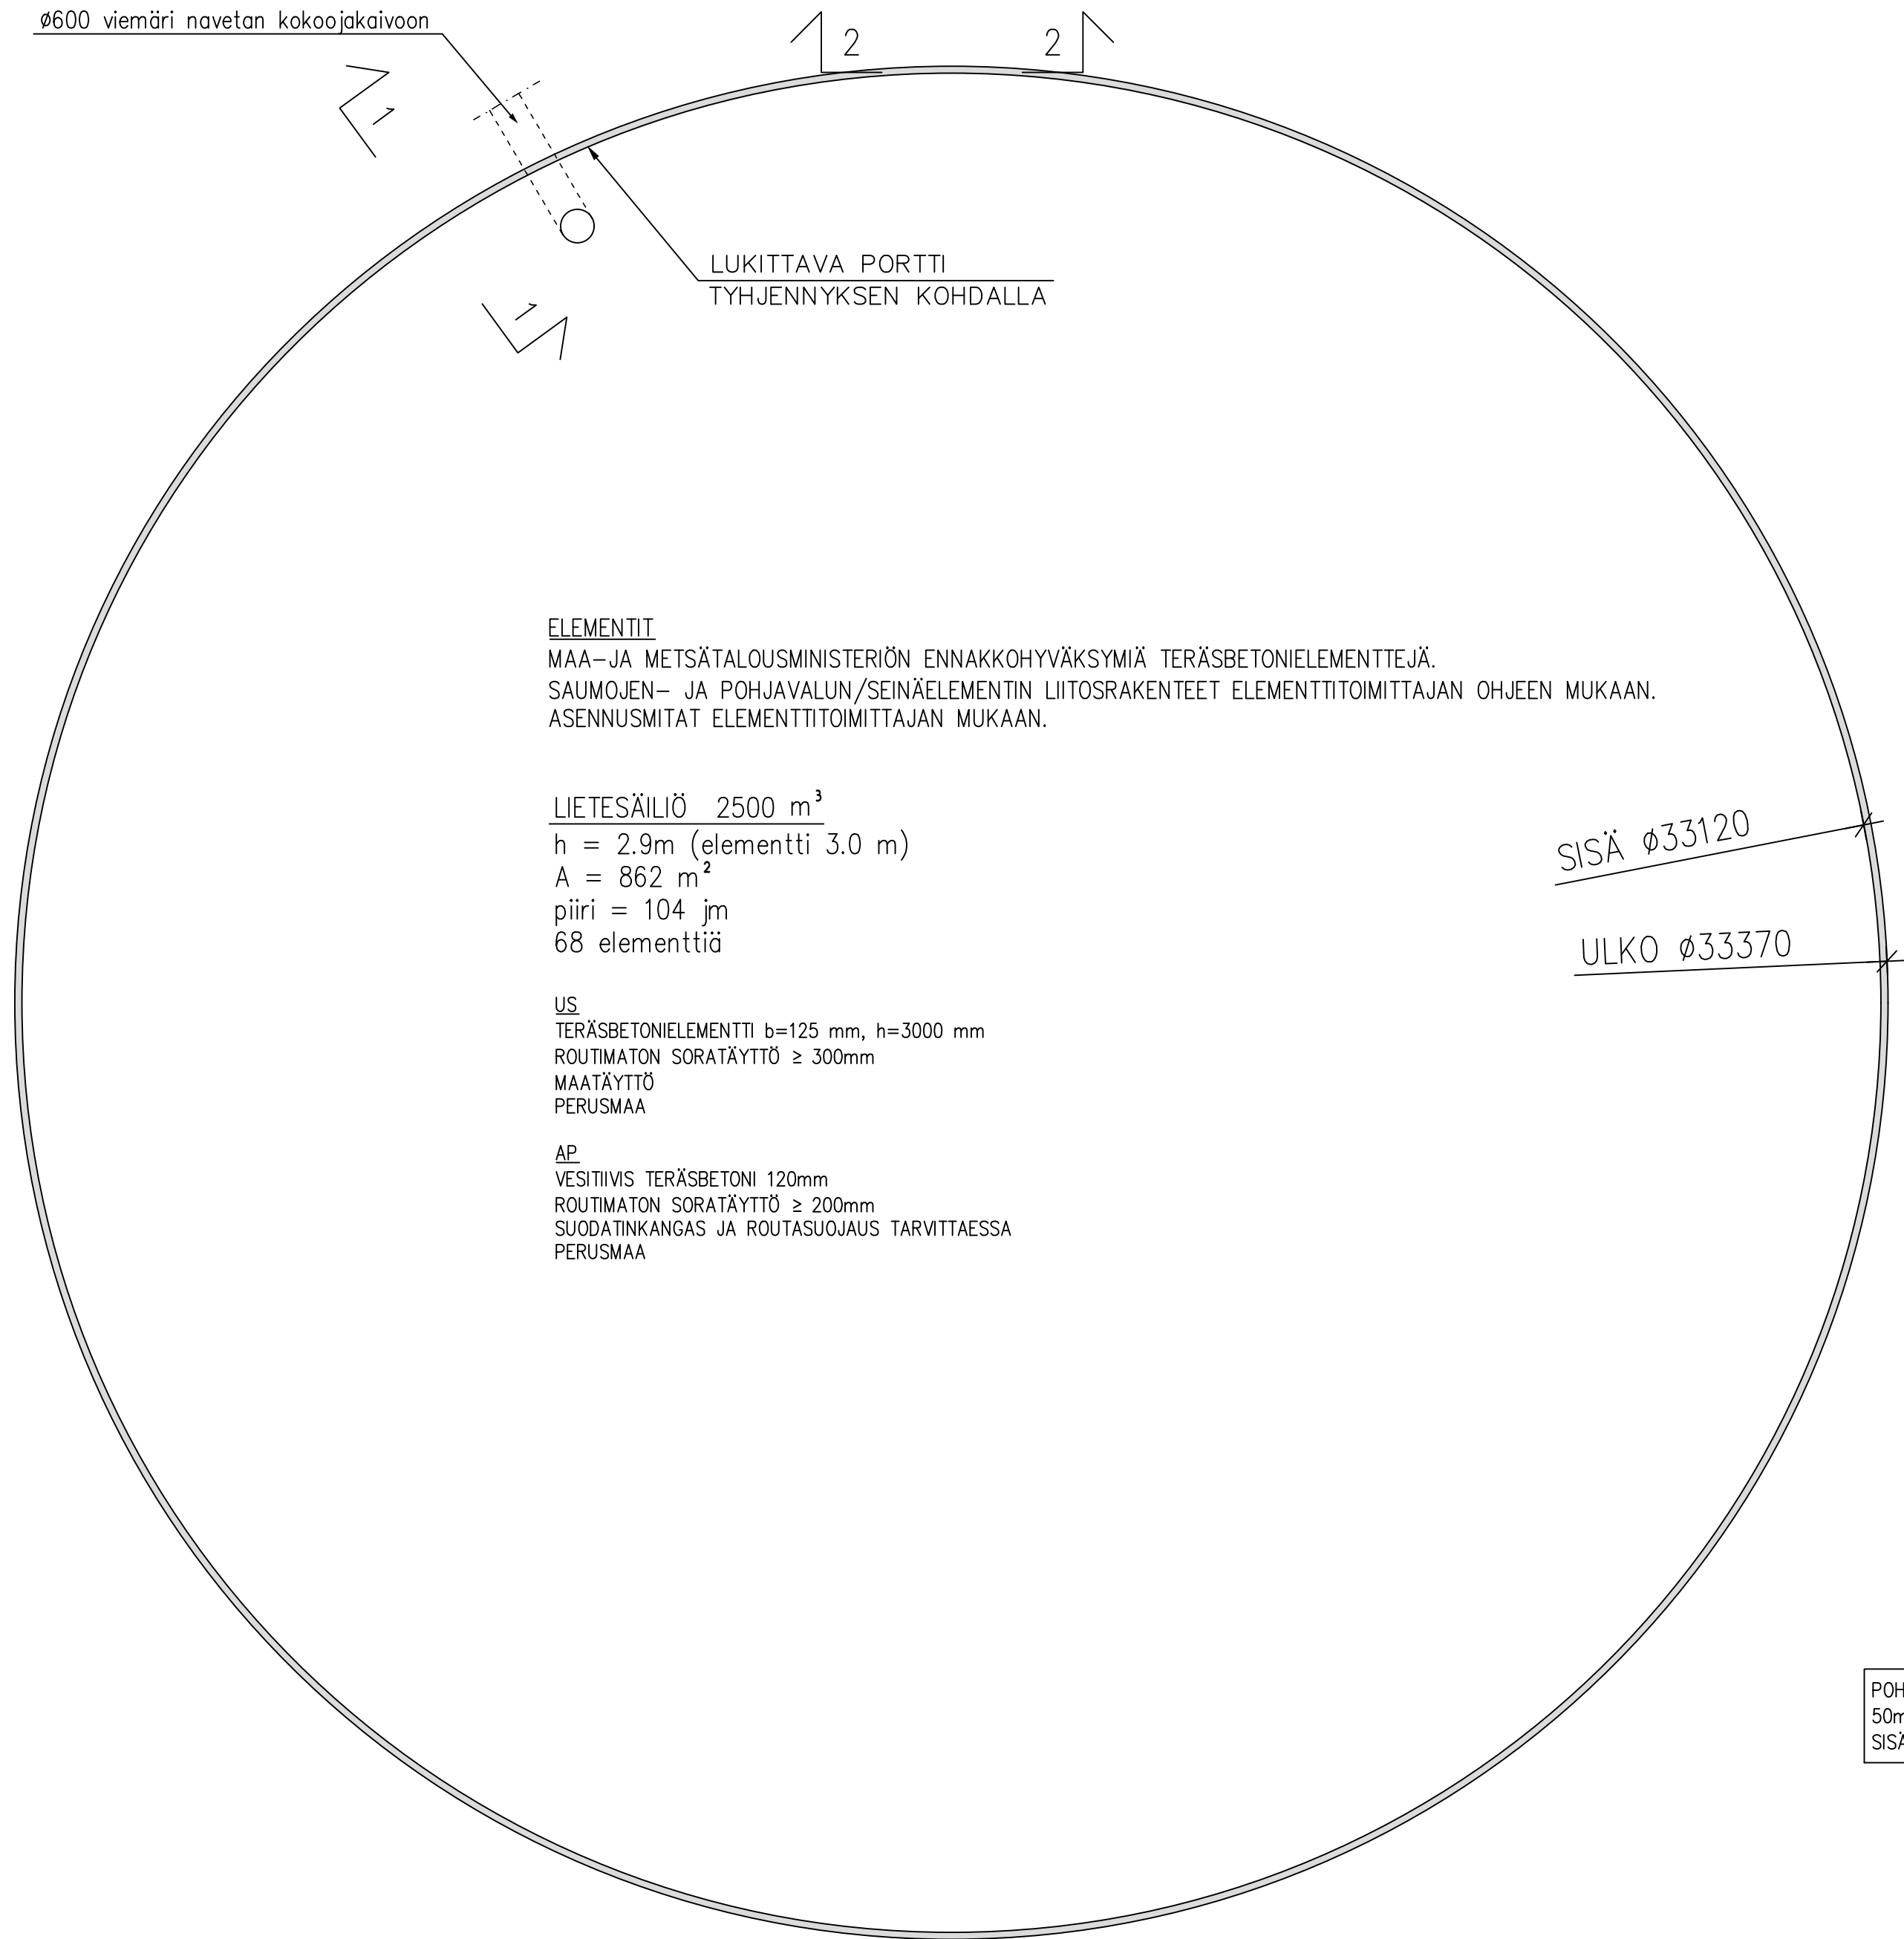

TOIMINNALLINEN SUUNNITTELU		ATRIA TUOTTAJAT	
K.O.S.A Kupio 297-511	KORTTELI/TILA Huutoniemi 17-0	TONIT/Rno Huutoniemi 17-0	RAKENNUSLUVAN TUNNUS
RAKENNUSLOMENPIDE UUDISRAKENNUS	PIIRUSTUSLAAJI PÄÄPIIRUSTUS	JUOKS.No 5	
RAKENNUSKOHTIEN NIMI JA OSAT LIETESÄILIÖ Räsänen & Airaksinen Huutoniementie 64 73410 Pieksämäki	PIIRUSTUKSEN SISÄLTÖ POHJAPIIRUSTUS LEIKKAUKSET 1 JA 2	MITTAKAAVAT 1:100 1:20	
Rakennusinsinööri tiimi Oy Rautalammin tie 13 B 13 77600 Suonenjoki www.rakennusinsinööri tiimi.fi sähköp. etunimi.sukunimi@tiimipihatto.fi	SUUNNITTELUJA YHT.HENK. PÄIVÄYS 2.10.2025	TYÖ No PIIR.No MUUTOS ARK 5 Jyri Hyvärinen RI amk 040 502 5833	