


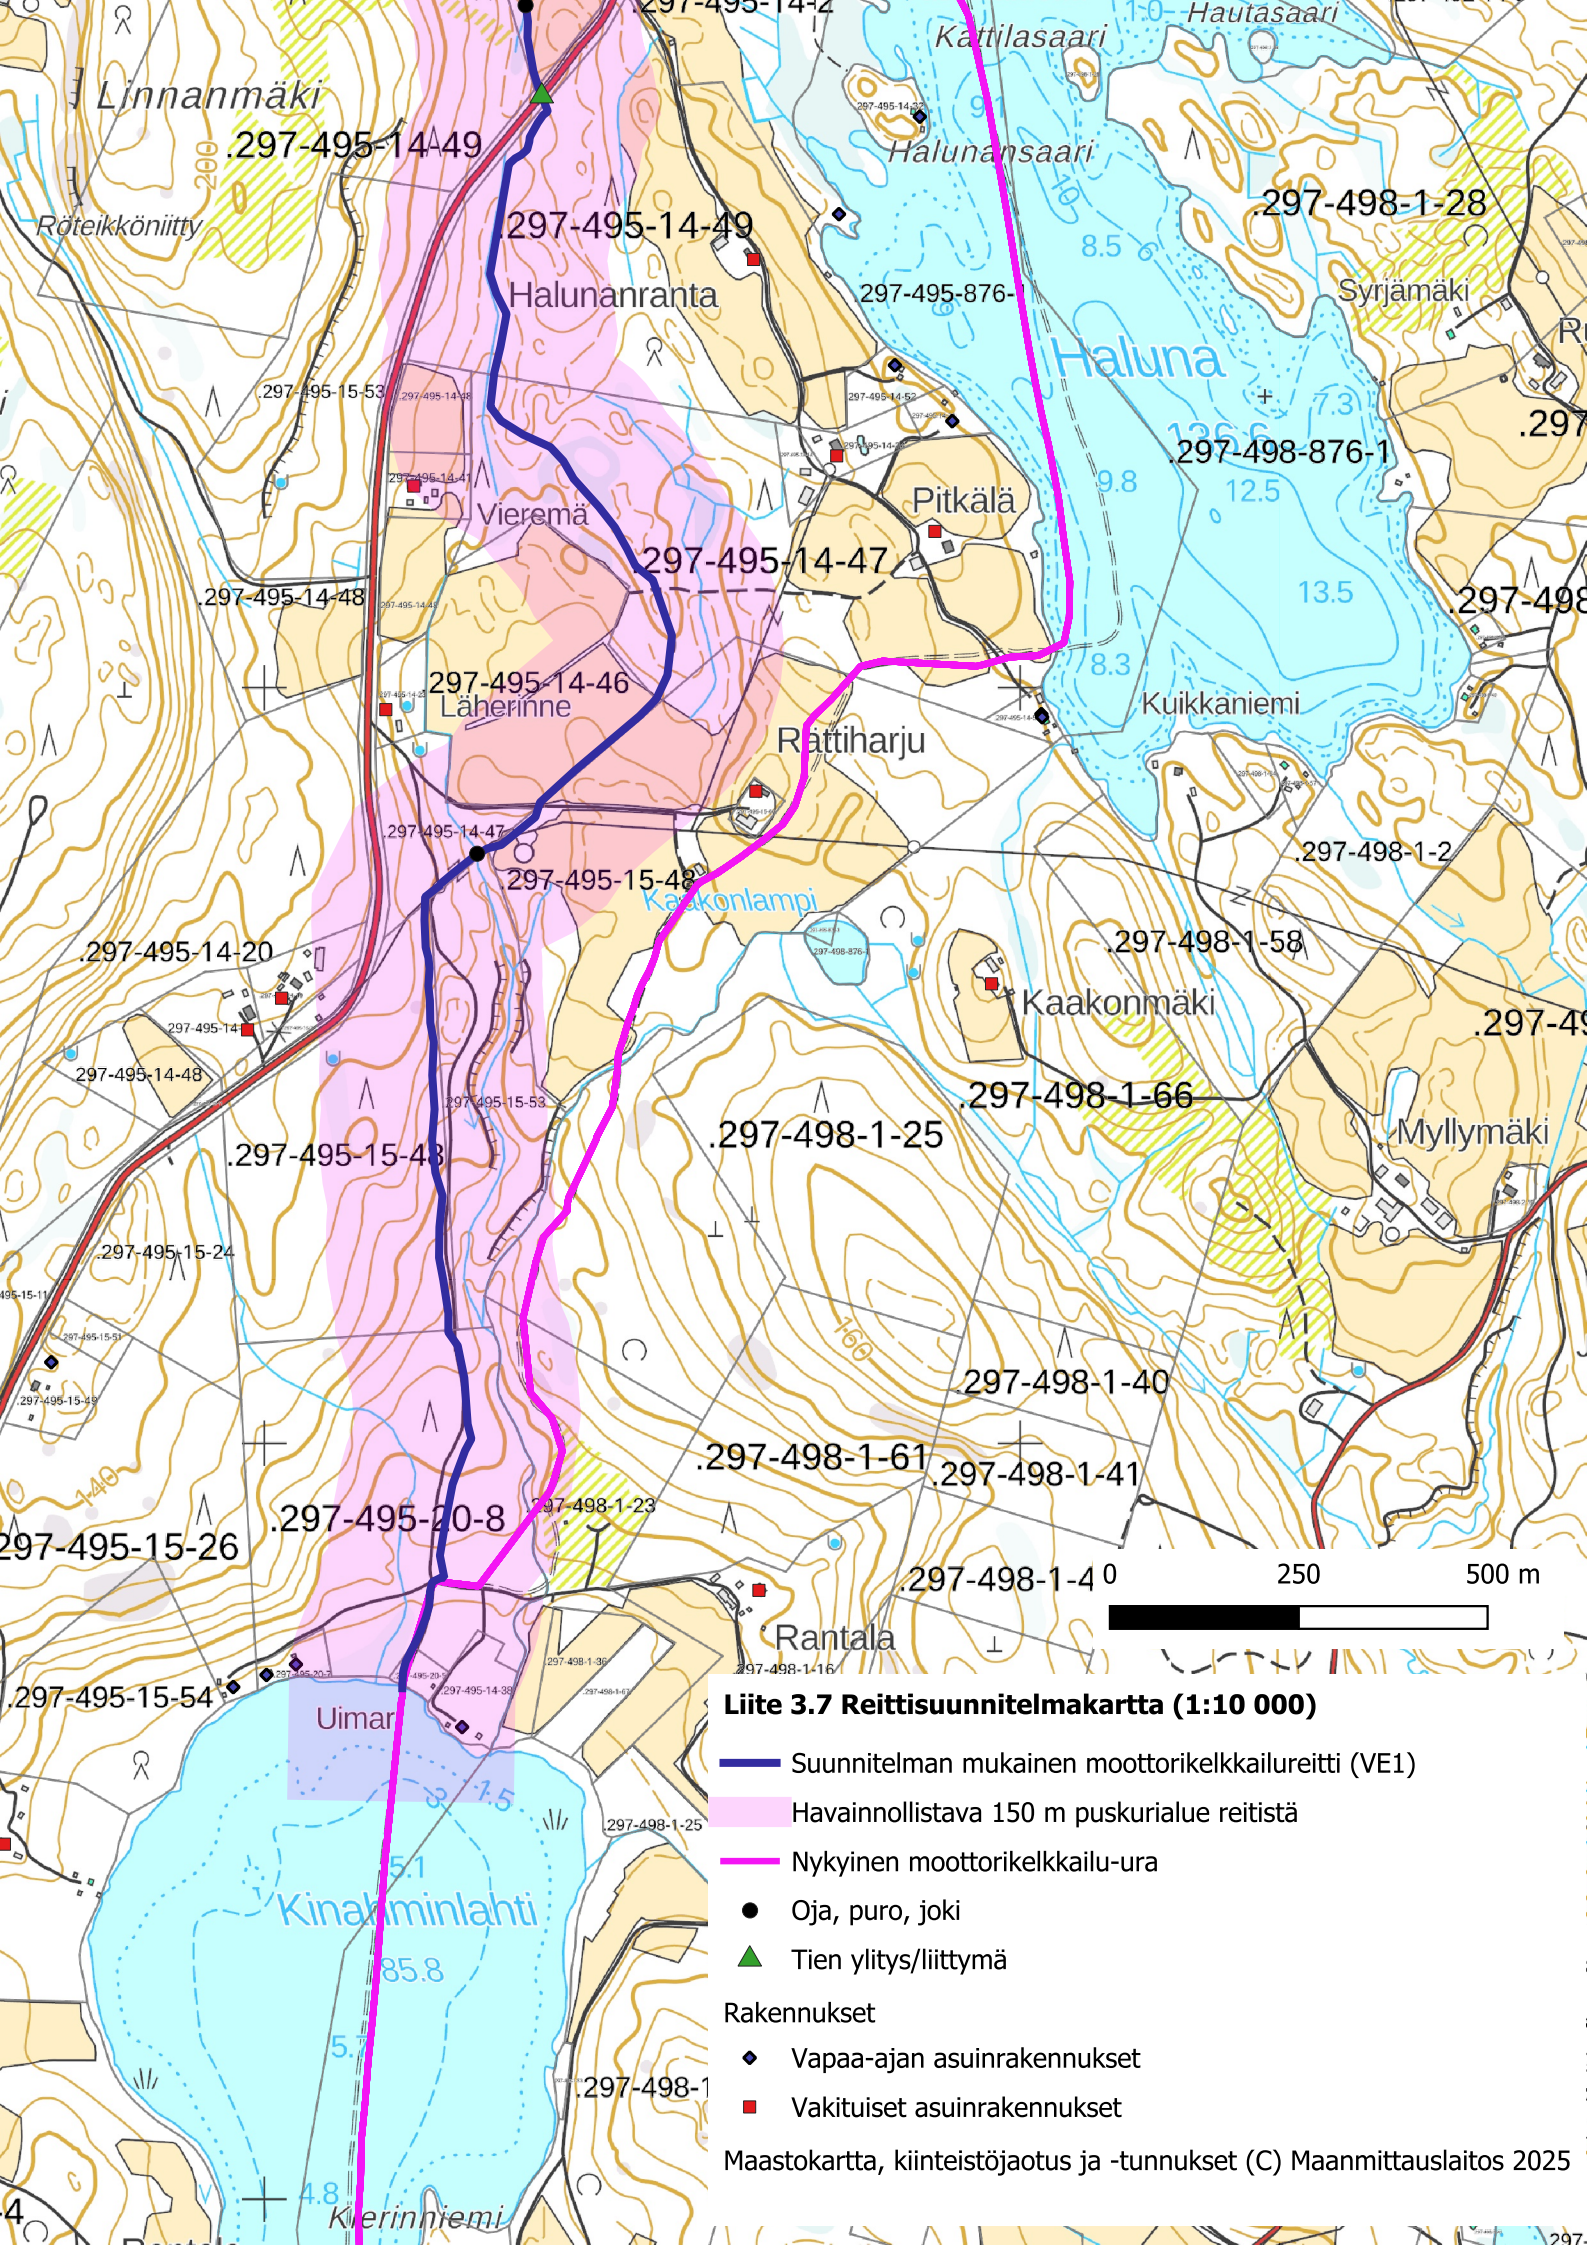

Liite 3.7 Reittisuunnitelmakartta (1:10 000)

- Suunnitelman mukainen moottorikelkkailureitti (VE1)
- Havainnollistava 150 m puskurialue reitistä
- Nykyinen moottorikelkkailu-ura
- Oja, puro, joki
- ▲ Tien ylitys/liittymä

Rakennukset

- ◆ Vapaa-ajan asuinrakennukset
- Vakituiset asuinrakennukset

Maastokartta, kiinteistöjaotus ja -tunnukset (C) Maanmittauslaitos 2025