
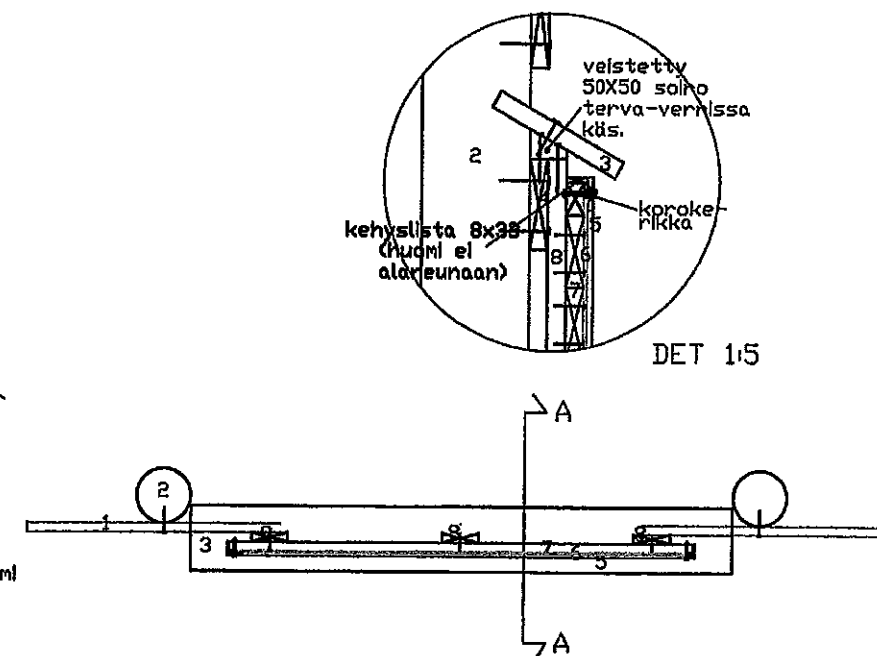
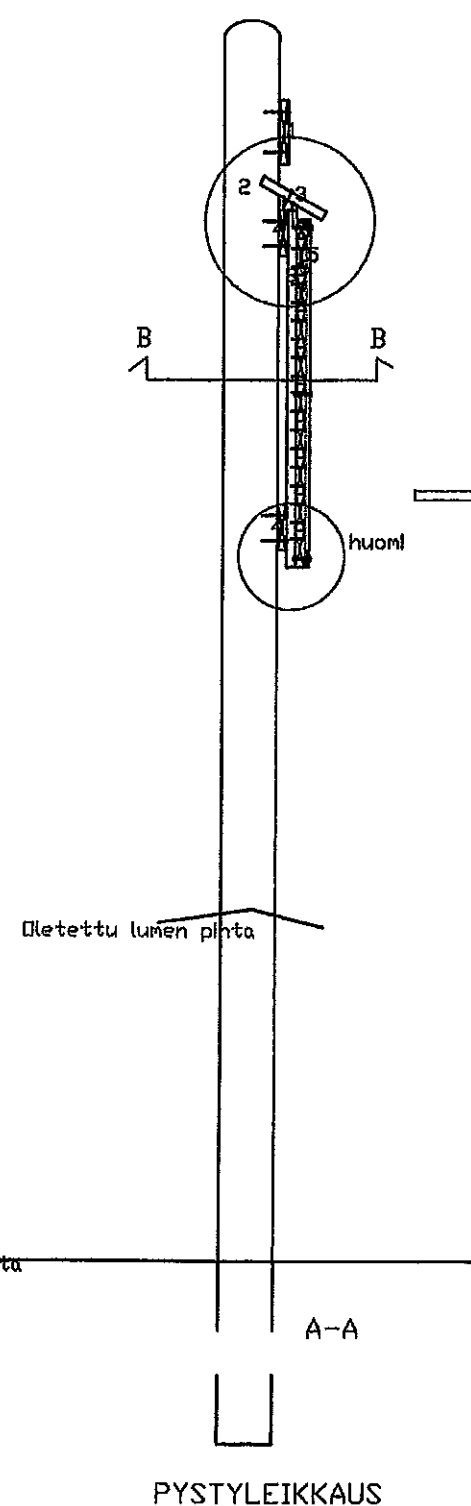
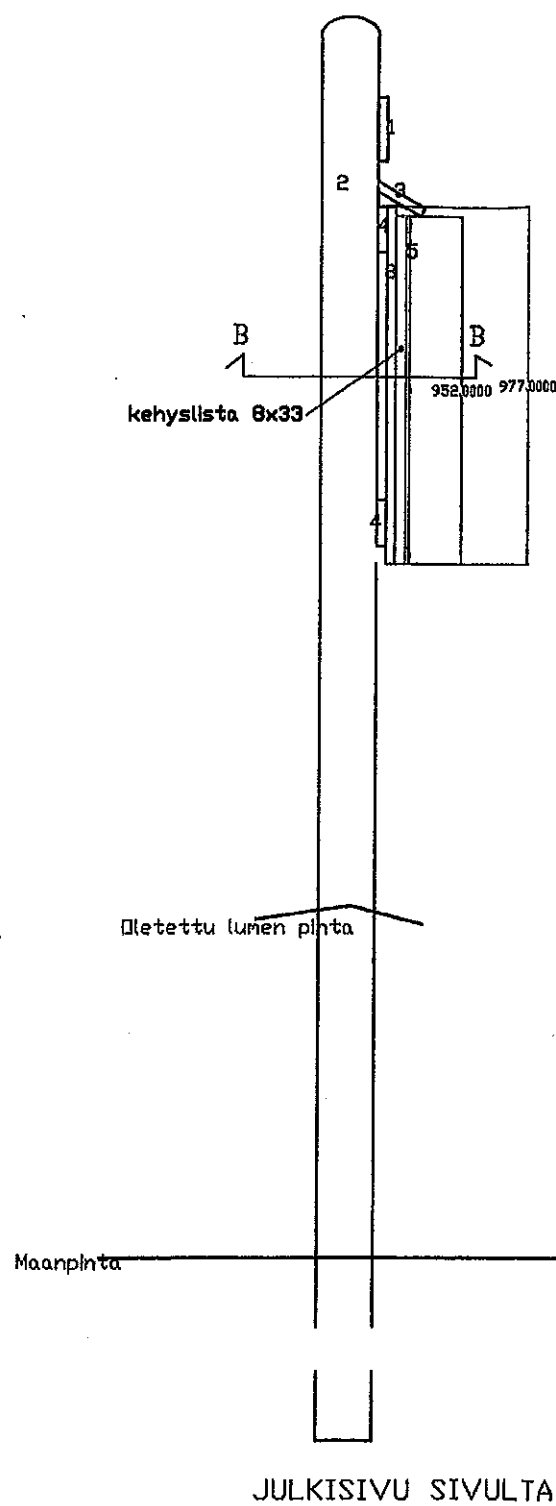
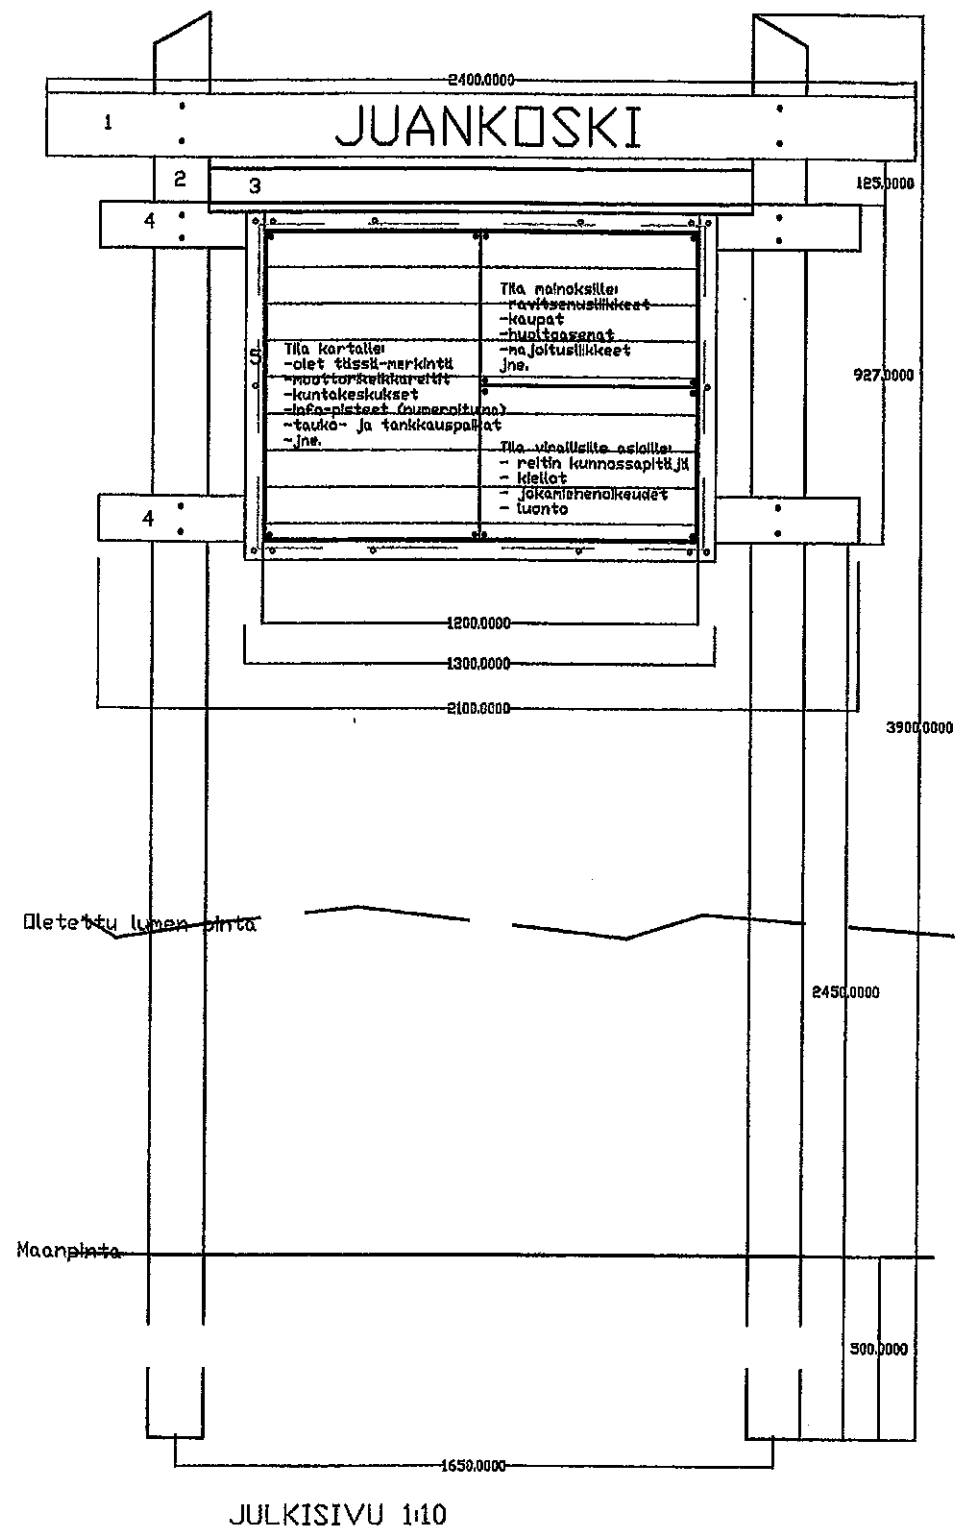


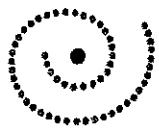

VAAKALEIKKAUS

- käsittelemättömä lehtikuusilauta koko 25x175
-tekstit koverrettu ja poltettu
-tekstin fontti helvetica, bold, korkeus 100 mm
-kiinnitys ruuveilla
- terva-vernissa-käsitelty lehtikuusipölli halk. 150mm
-pölliin yläpää viistottu
- terva-vernissa-käsitelty lehtikuusilauta koko 25x125
-kiinnitys ruuveilla
- terva-vernissa-käsitelty lehtikuusilauta koko 25x125
-kiinnitys ruuveilla
- OPASTAULU
- kehysi
- lehtikuusi-/haapallista 8x45
-käsitteily Roslagin mahonki, RM415 (Uula)
- kiinnitys
- pultti-mutterikiinnitys (14 kpl)
ja rikat
- muovilevy (pleksi)
- 5 mm paksu levy pujotetaan kehysten väliin alakautta
-levy pysyy paikallaan taulun alareunan pulttiuitoksella takaseinä
-käsittelemättömä vaakasuora puskuun naulattu lehtikuusilaudoitus koko 25x100 tuet
-lehtikuusilautaa koko 25x100

Työn nimi, kunta			Piirustuksen sisältö	Mittakaava 1:20
 POHJOIS-SAVON YMPÄRISTÖKESKUS			Piirustuksen nro	Muutos
Pvm.	Suunnittelija PK	Piirtäjä PK	Tnro	