
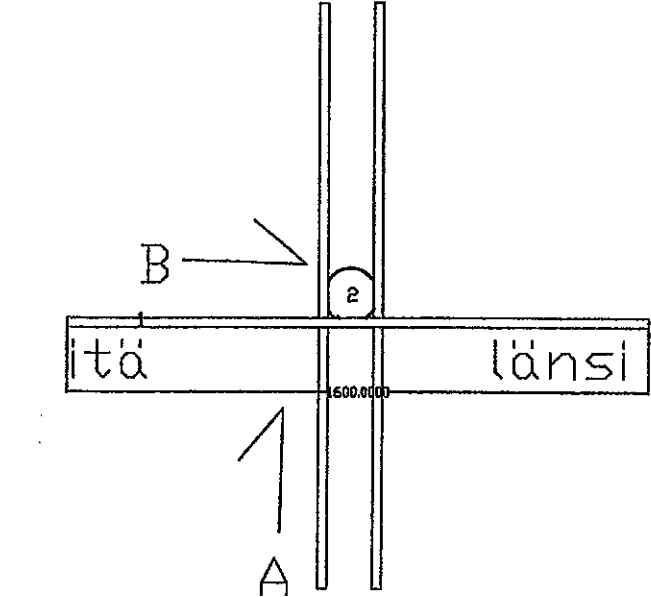


Tyyppikuva opasviltasta

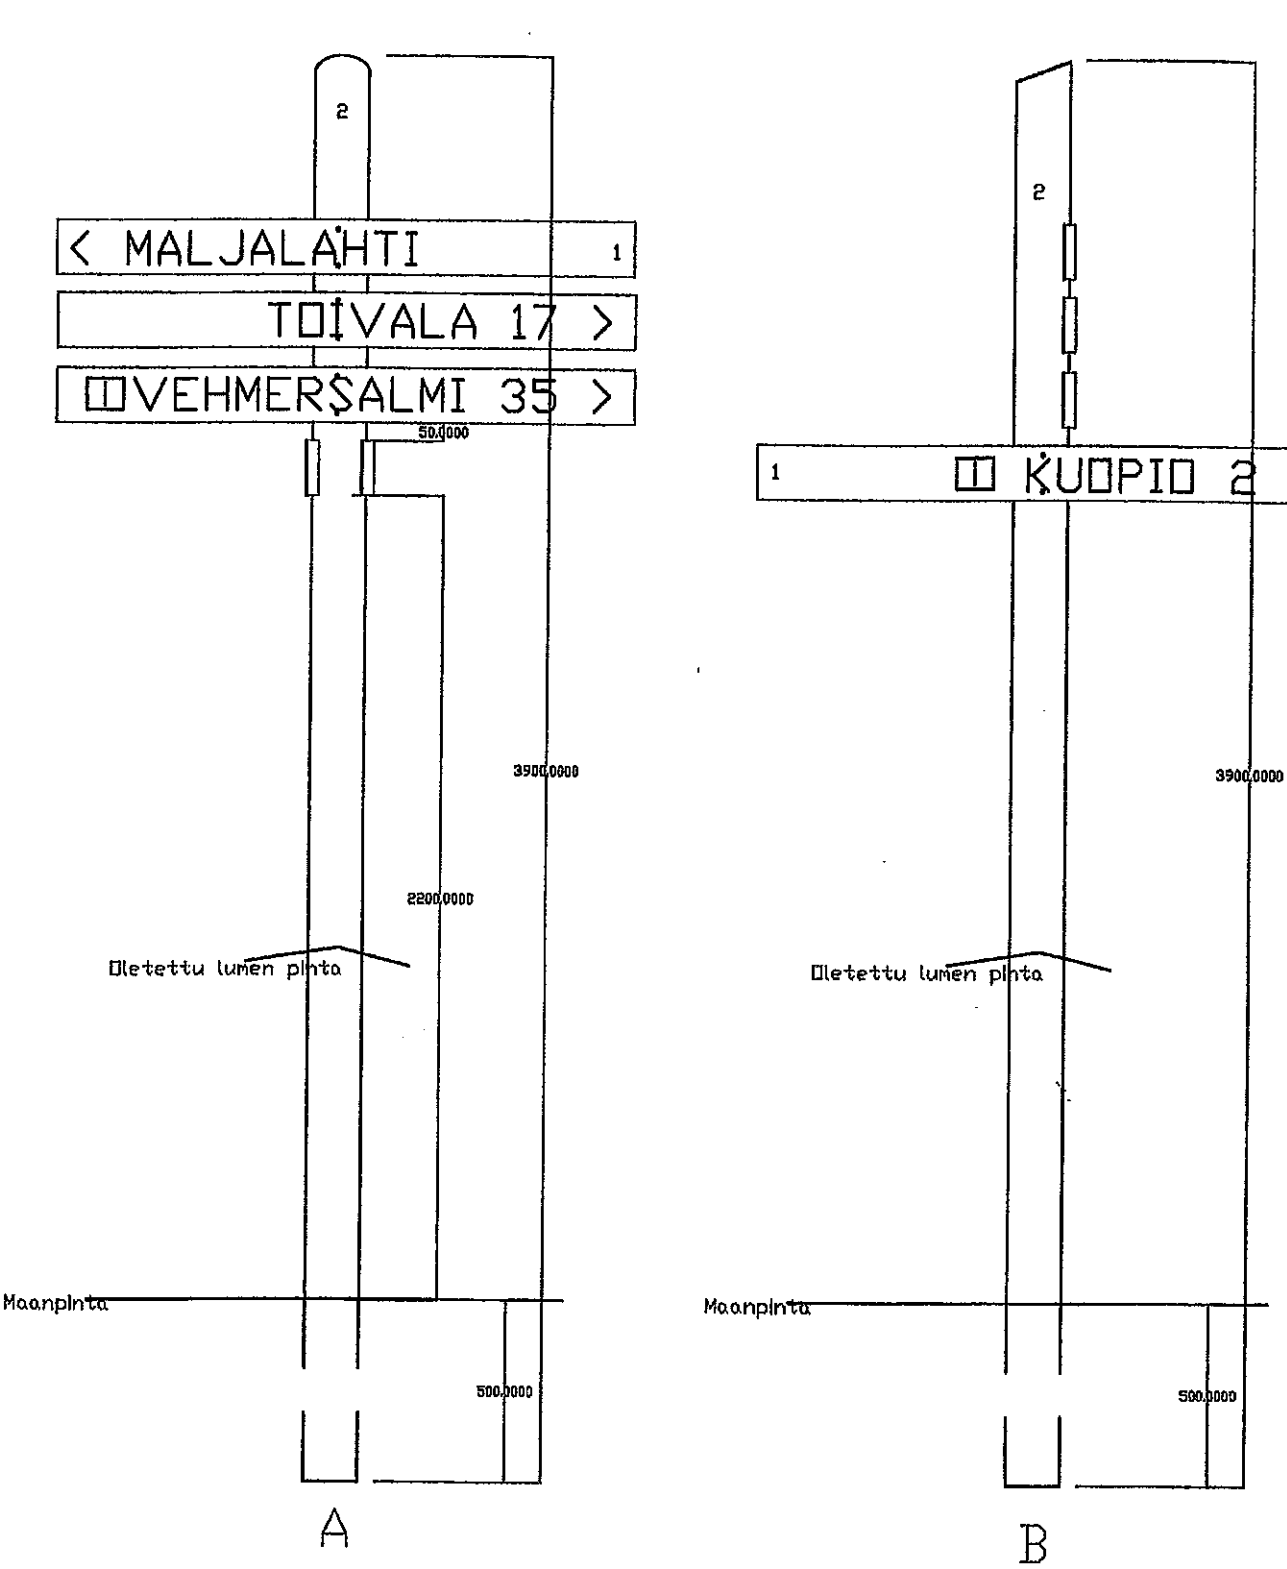

< 2 KUOPIO >

- 1 -käsittelemätön lehtikuusilauta koko 25x150
- tekstit koverrettu ja poltetu
- tekstin fontti helvetica, bold, korkeus 85 mm
- kiinnitys ruuvilla
- 2 -terva-vernissa-käsitelty lehtikuusipölli halk. 150mm
- pölliin yläpää viistottu
- vilttojen kohdalla 20 mm syvä loveus

Työn nimi, kunta		Piirustuksen sisältö	Mittakaava
			1:20
POHJOIS-SAVON YMPÄRISTÖKESKUS		Piirustuksen nro	Muutos
Pvm.	Suunnittelija	Piirtäjä	Tnro
	PK	PK	