


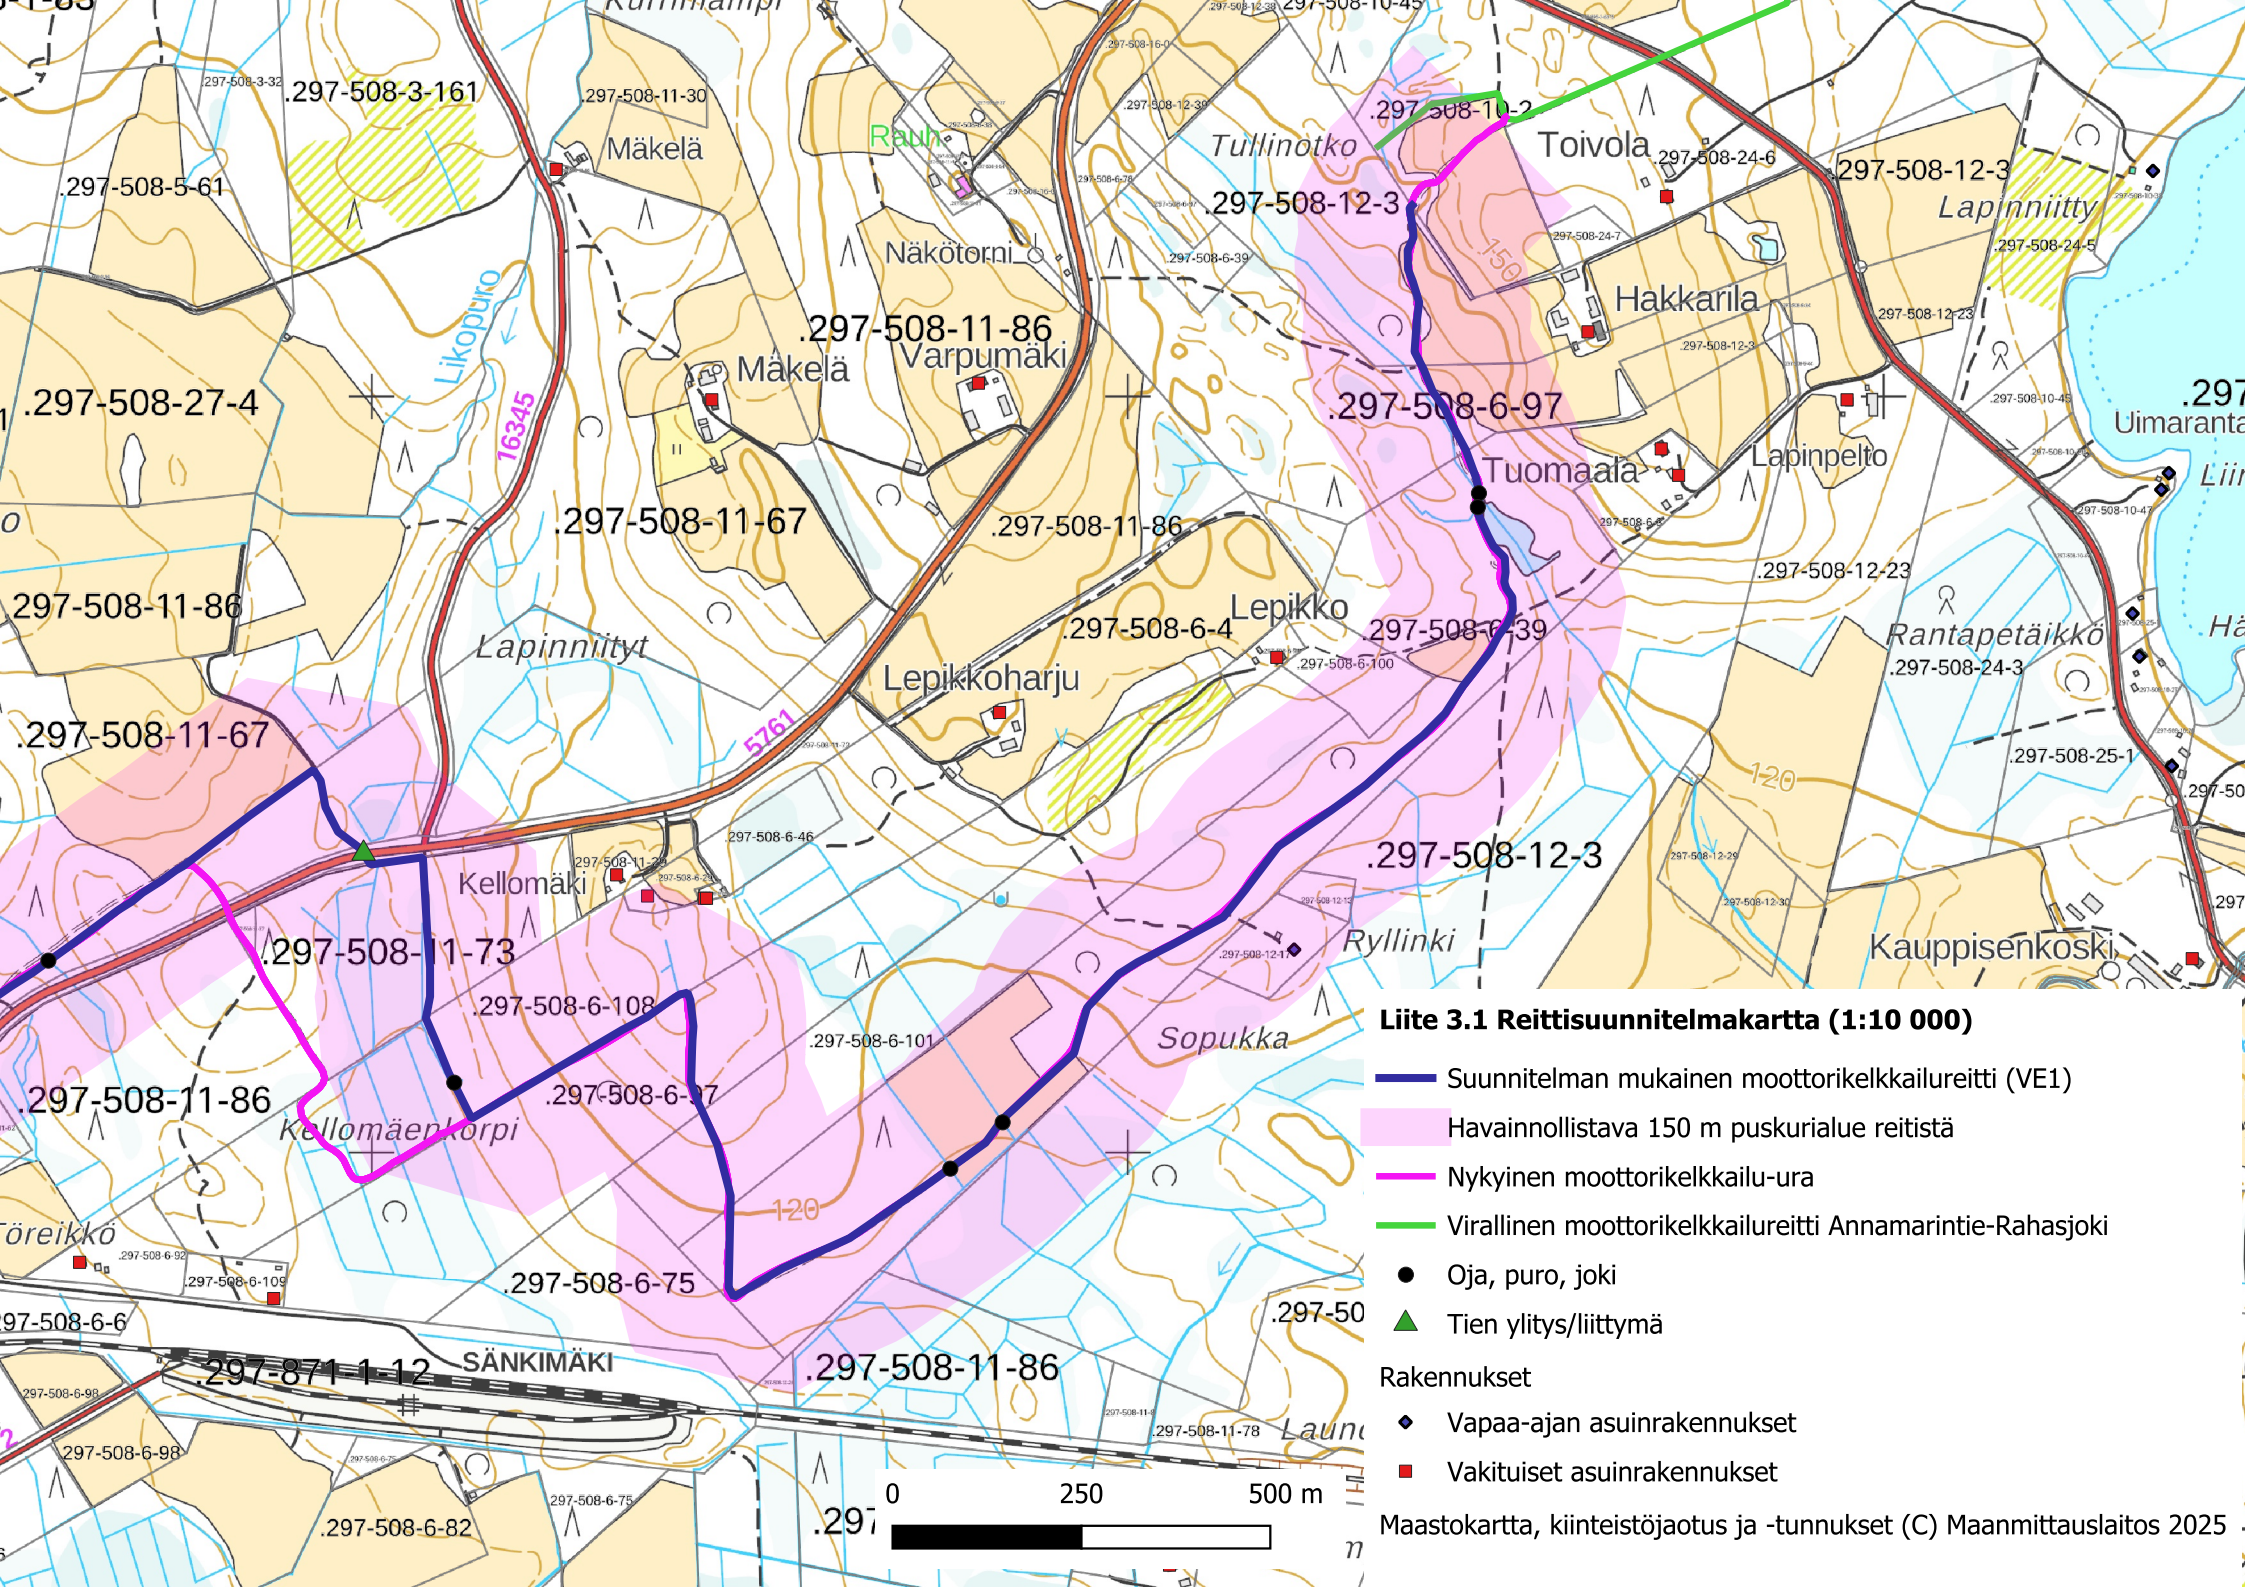

Liite 3.1 Reittisuunnitelmakartta (1:10 000)

- Suunnitelman mukainen moottorikelkkailureitti (VE1)
- Havainnollistava 150 m puskurialue reitistä
- Nykyinen moottorikelkkailu-ura
- Virallinen moottorikelkkailureitti Annamarantie-Rahasjoki
- Oja, puro, joki
- ▲ Tien ylitys/liittymä
- Rakennukset
 - ◆ Vapaa-ajan asuinrakennukset
 - Vakituiset asuinrakennukset