


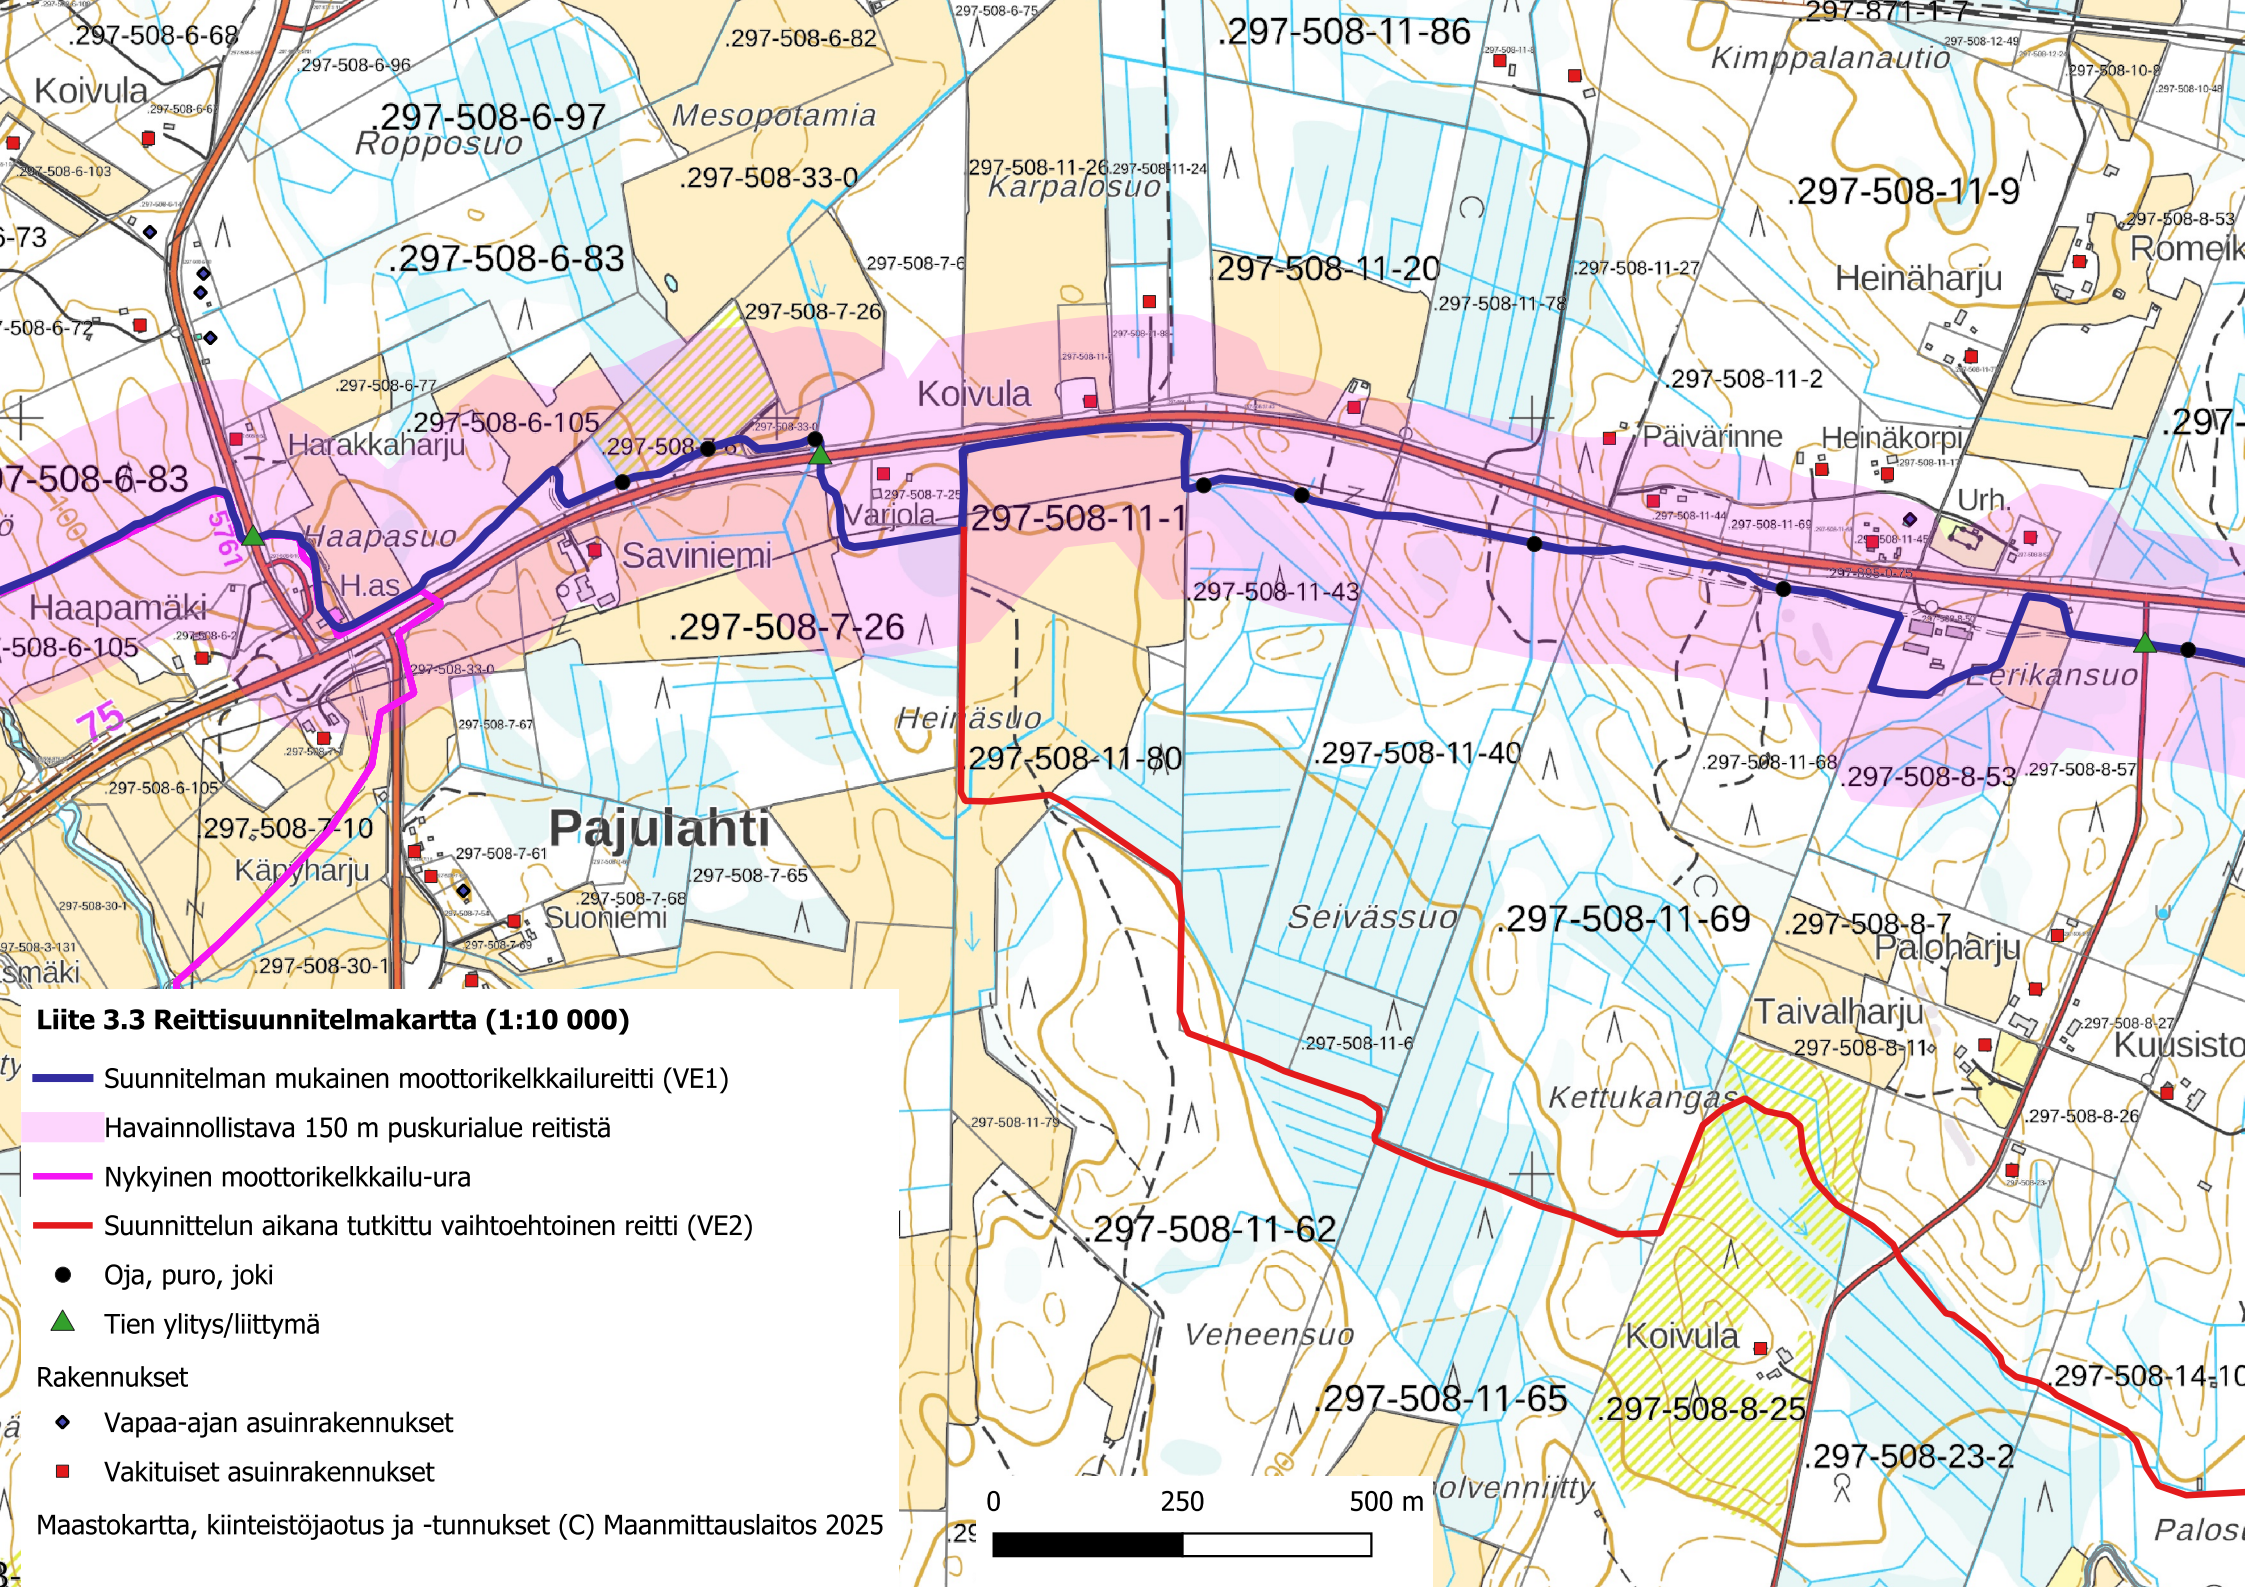

Liite 3.3 Reittisuunnitelmakartta (1:10 000)

- Suunnitelman mukainen moottorikelkkailureitti (VE1)
- Havainnollistava 150 m puskurialue reitistä
- Nykyinen moottorikelkkailu-ura
- Suunnittelun aikana tutkittu vaihtoehtoinen reitti (VE2)
- Oja, puro, joki
- ▲ Tien ylitys/liittymä
- Rakennukset
 - ◆ Vapaa-ajan asuinrakennukset
 - Vakituiset asuinrakennukset

Maastokartta, kiinteistöjaotus ja -tunnukset (C) Maanmittauslaitos 2025