


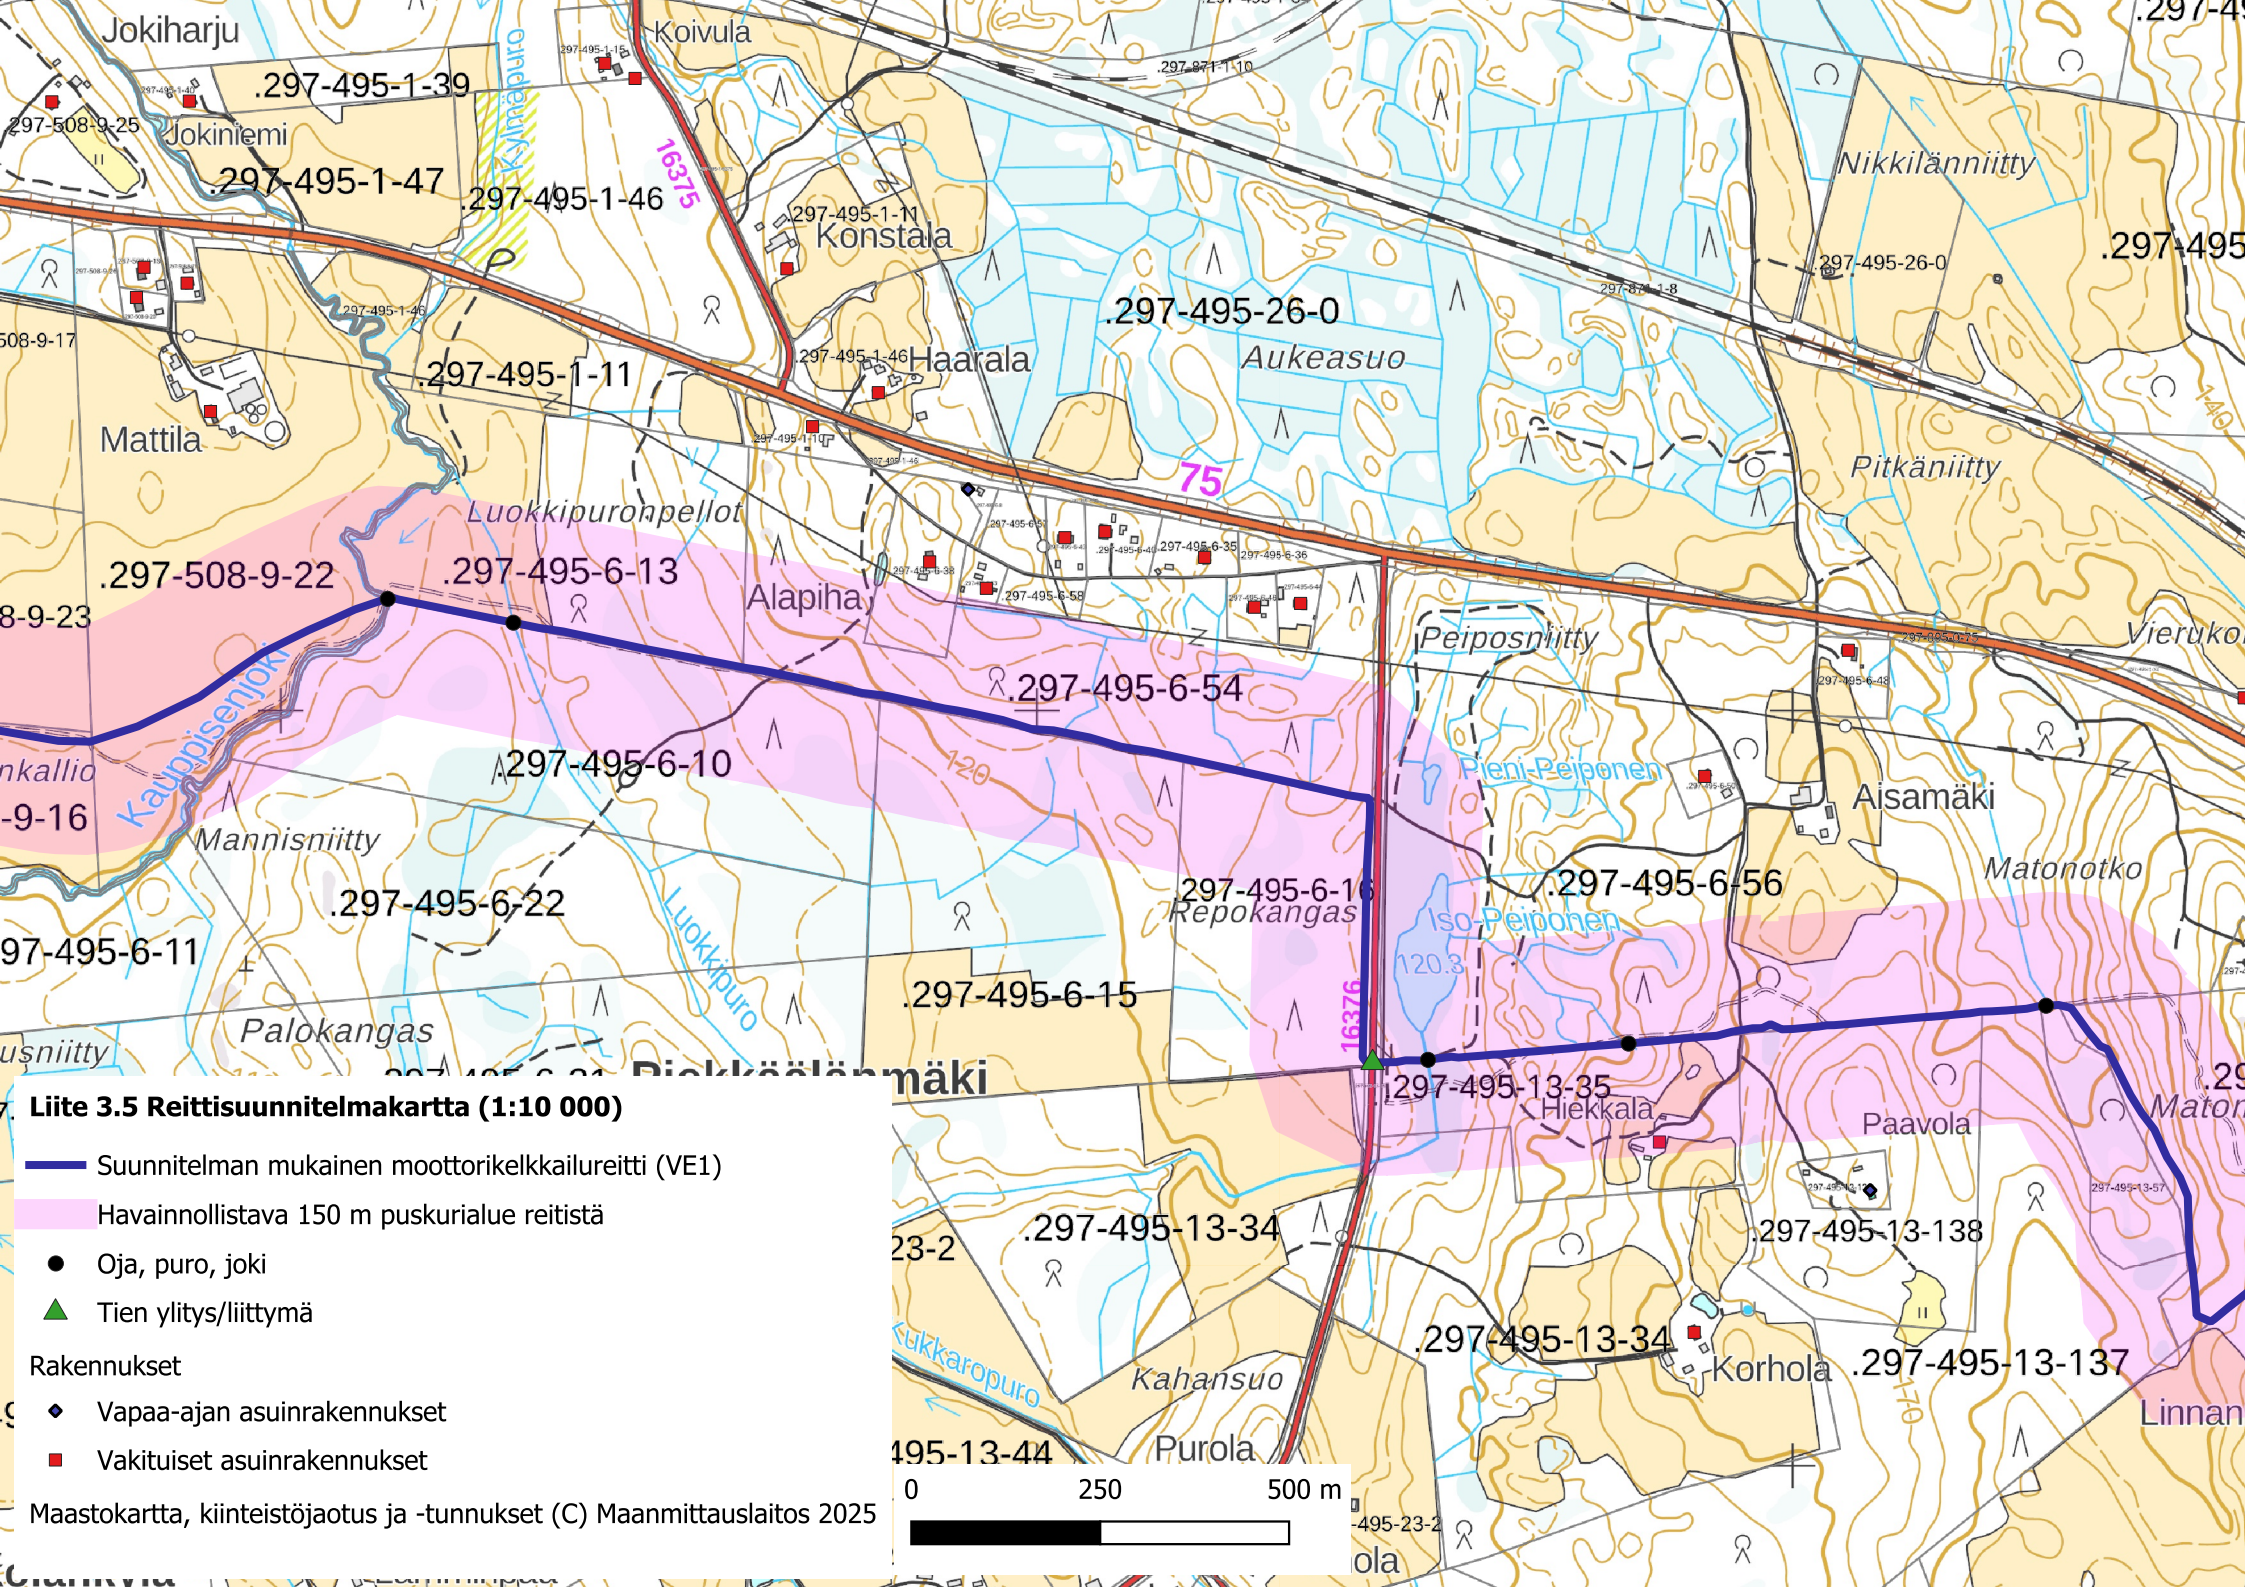

Liite 3.5 Reittisuunnitelmakartta (1:10 000)

— Suunnitelman mukainen moottorikelkkailureitti (VE1)

— Havainnollistava 150 m puskurialue reitistä

● Oja, puro, joki

▲ Tien ylitys/liittymä

Rakennukset

◆ Vapaa-ajan asuinrakennukset

■ Vakituiset asuinrakennukset

Maastokartta, kiinteistöjaotus ja -tunnukset (C) Maanmittauslaitos 2025