


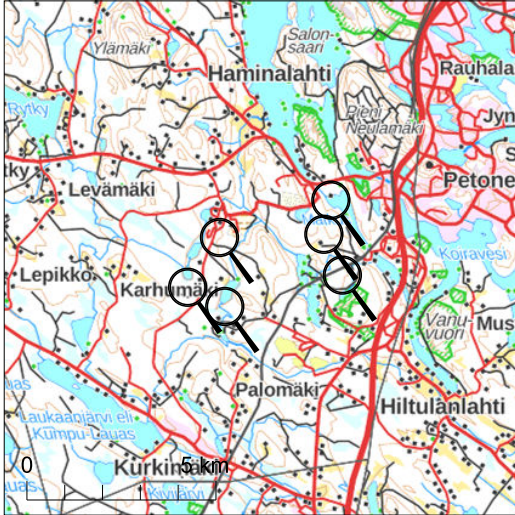


Kiinteistötunnus: 297-411-34-4
 Nimi: HEPOMÄKI
 Rekisteriyksikkölaji: Tila
 Kunta: Kuopio (297)
 Palstojen lukumäärä: 6

Rekisteriyksikön alueella on yleiskaava.


Tulostettu kiinteistötietojärjestelmästä 3.4.2025.

Kiinteistörekisterin tiedoissa voi olla puutteita ja epätarkkuuksia.
 Rekisteriyksikön tarkka alueellinen ulottuvuus selviää
 toimitusasiakirjoista ja maastosta. Rekisteritiedoista katso tarkemmin
www.maanmittauslaitos.fi/rekisteritiedot.

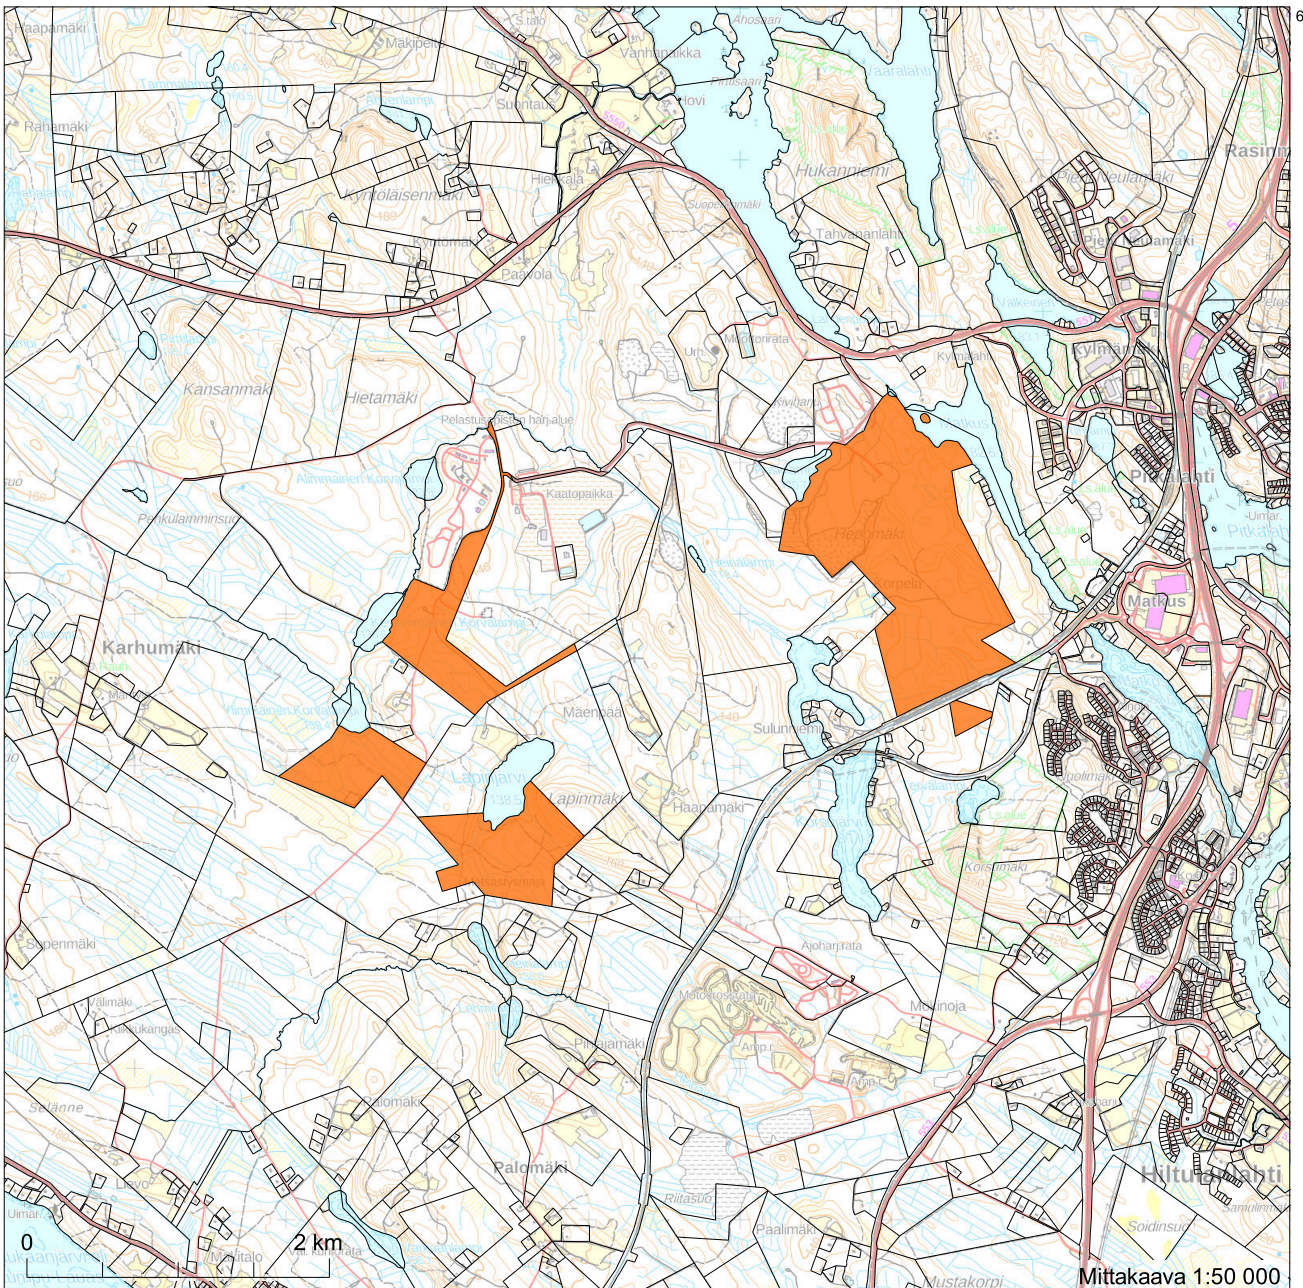


6970016

6961516

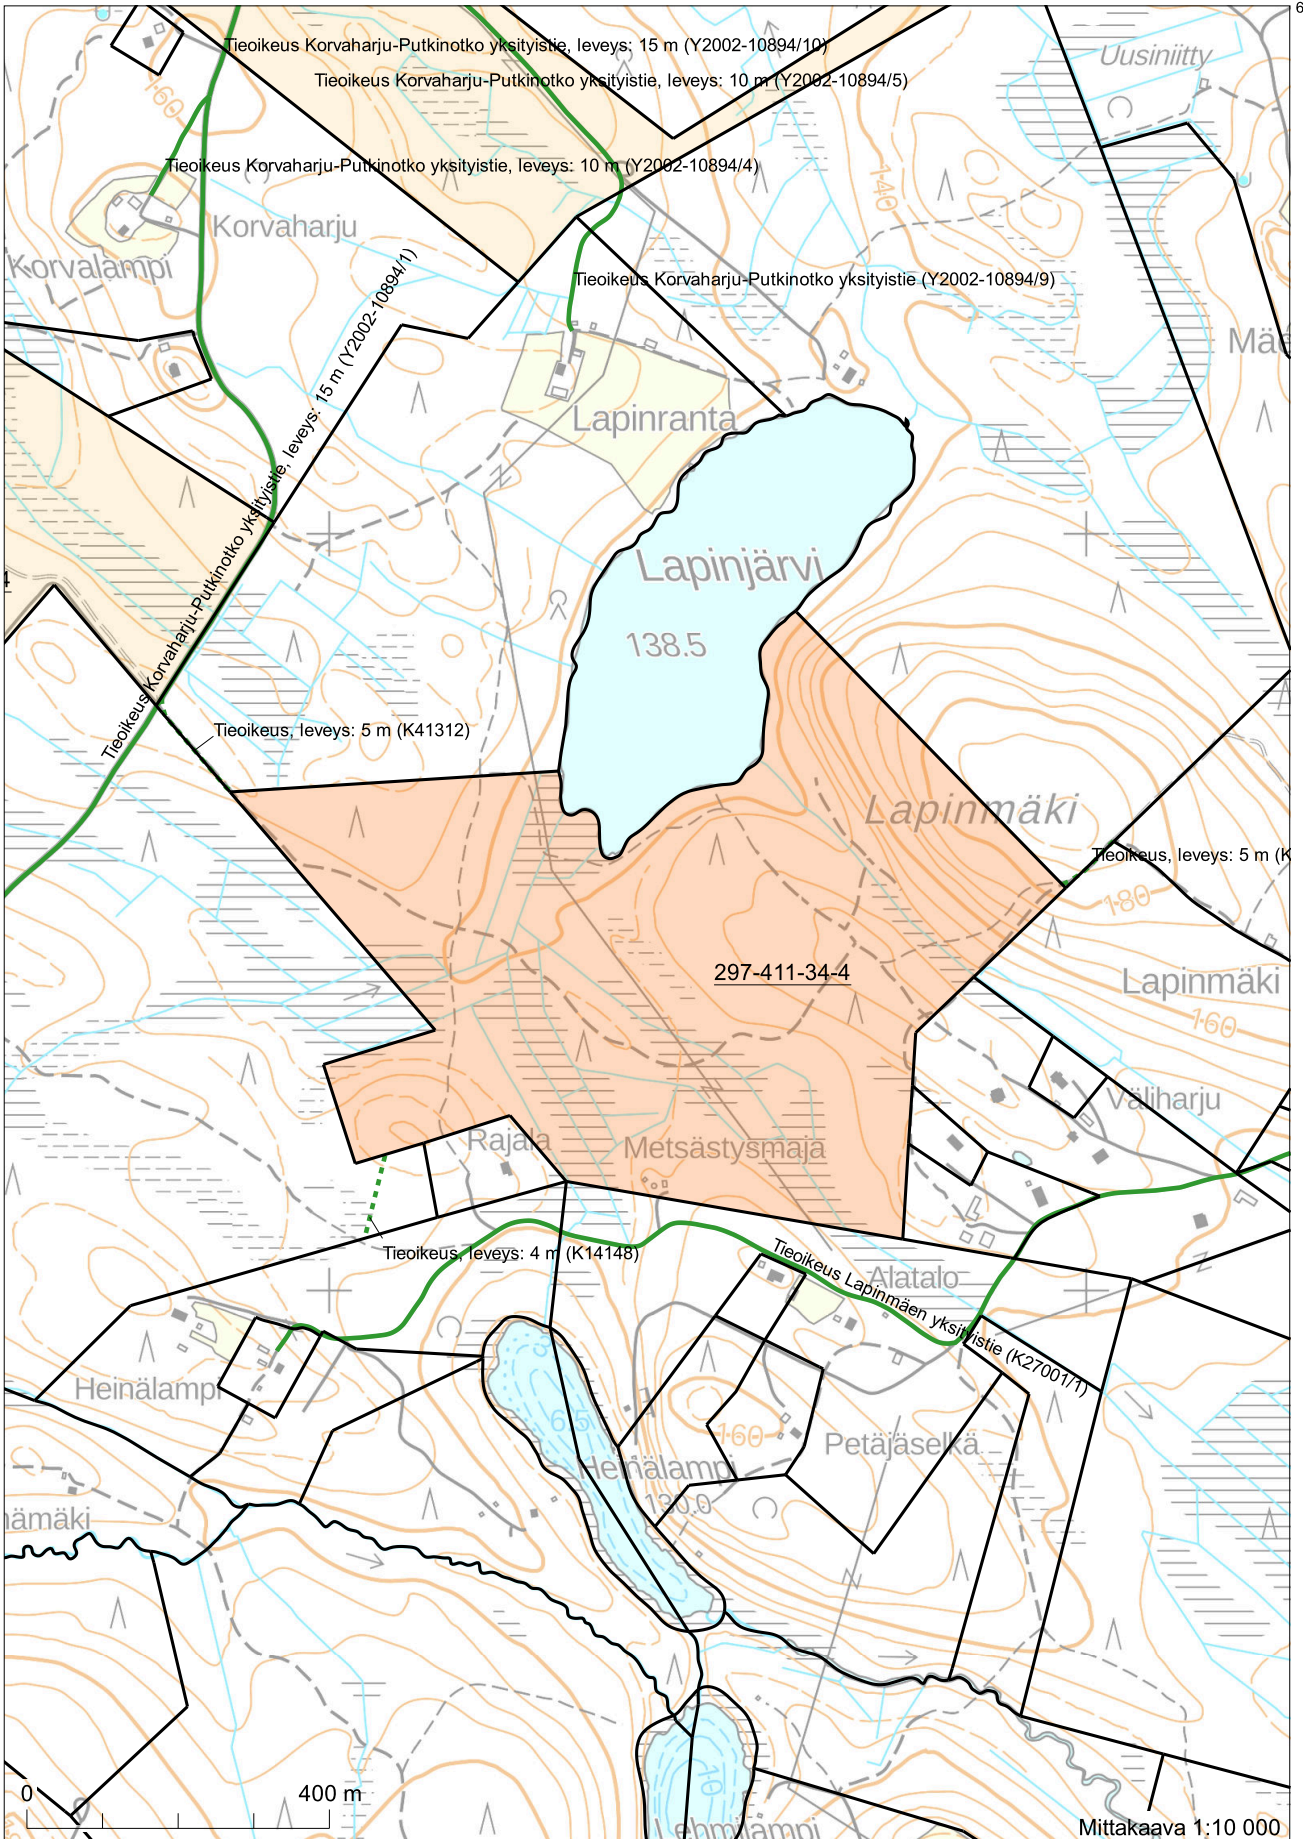

6965698

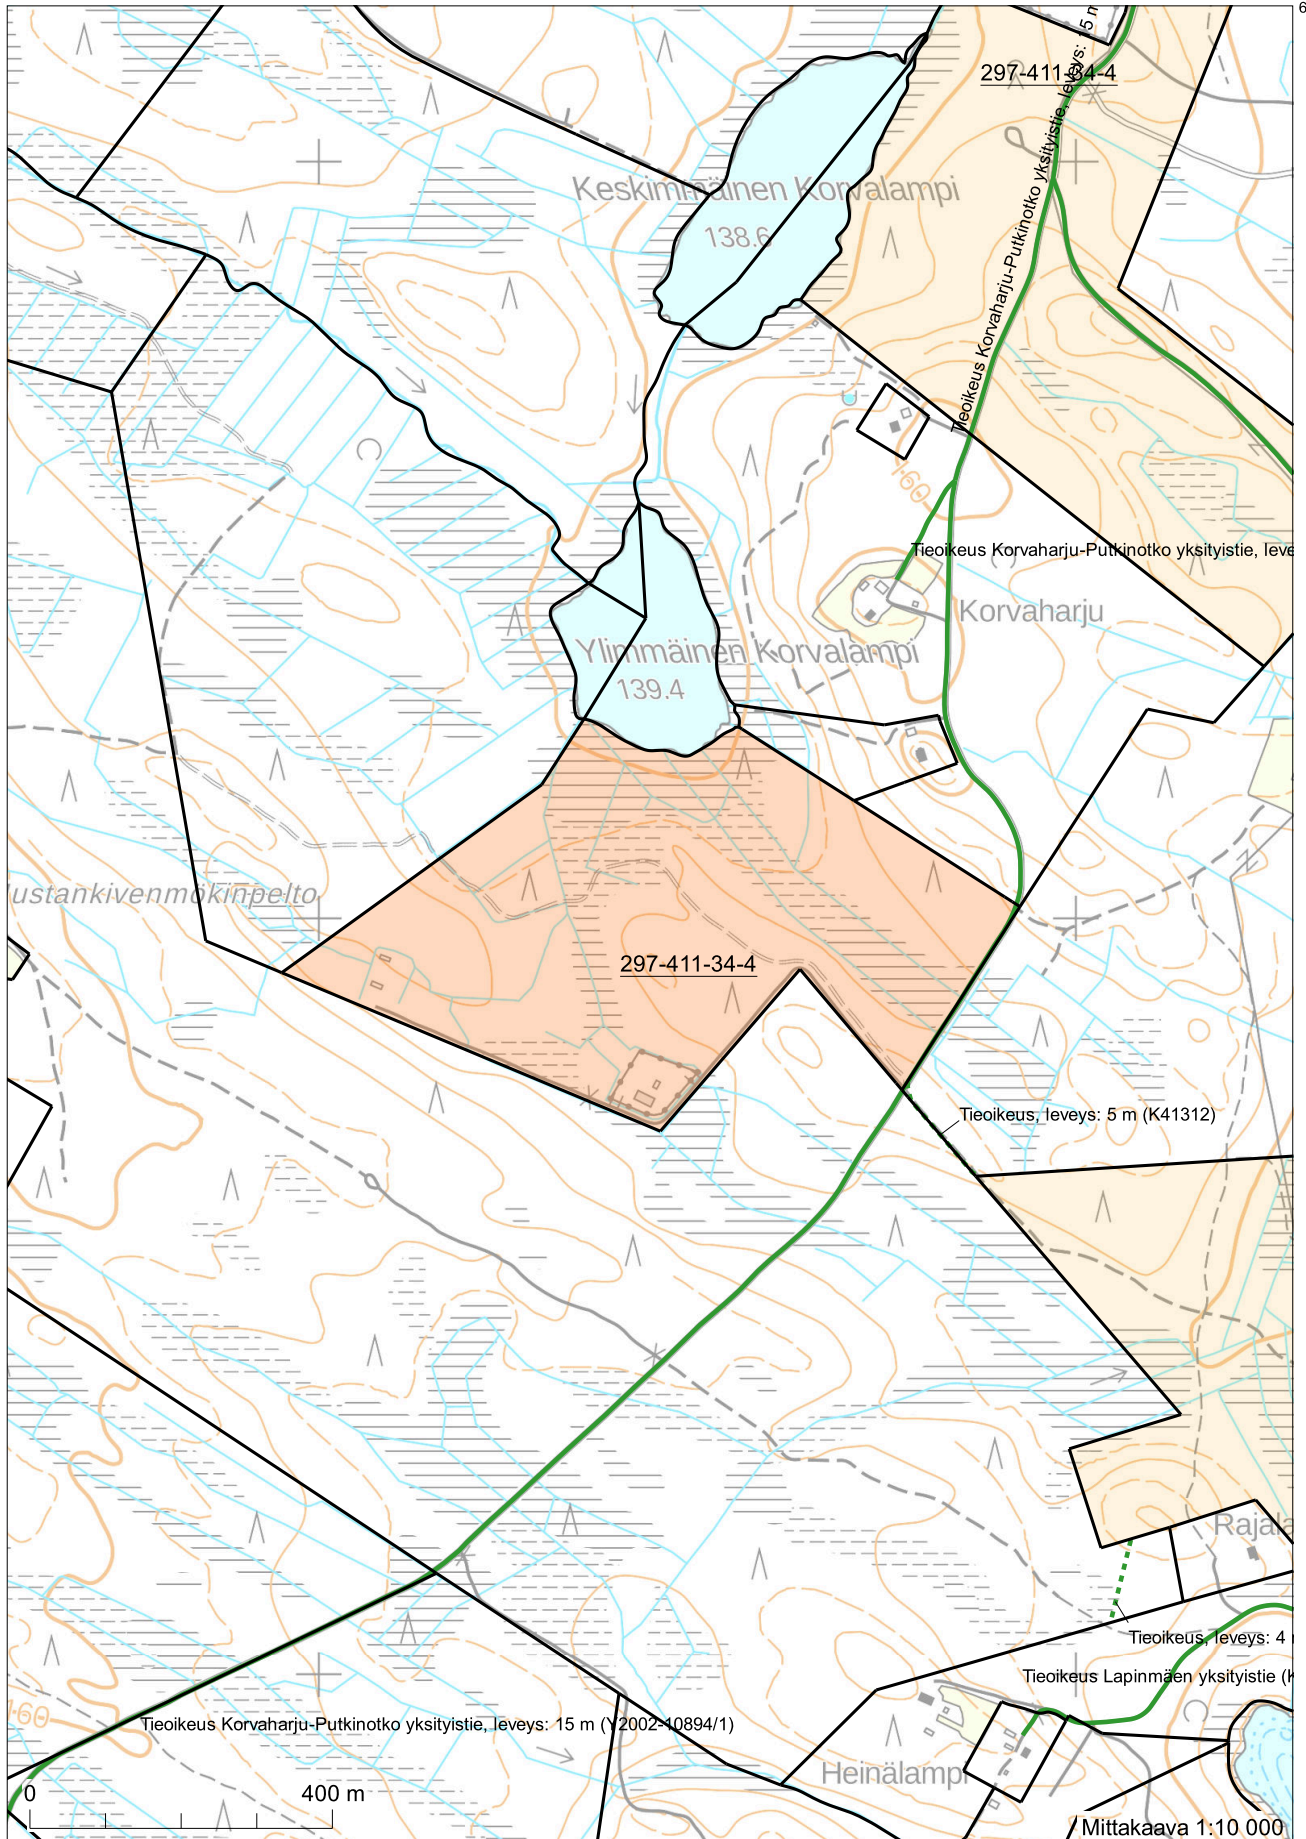


6966206

524589

Koordinaatisto: ETRS-TM35FIN
Taustakartta on viitteellinen.

6963776

524589

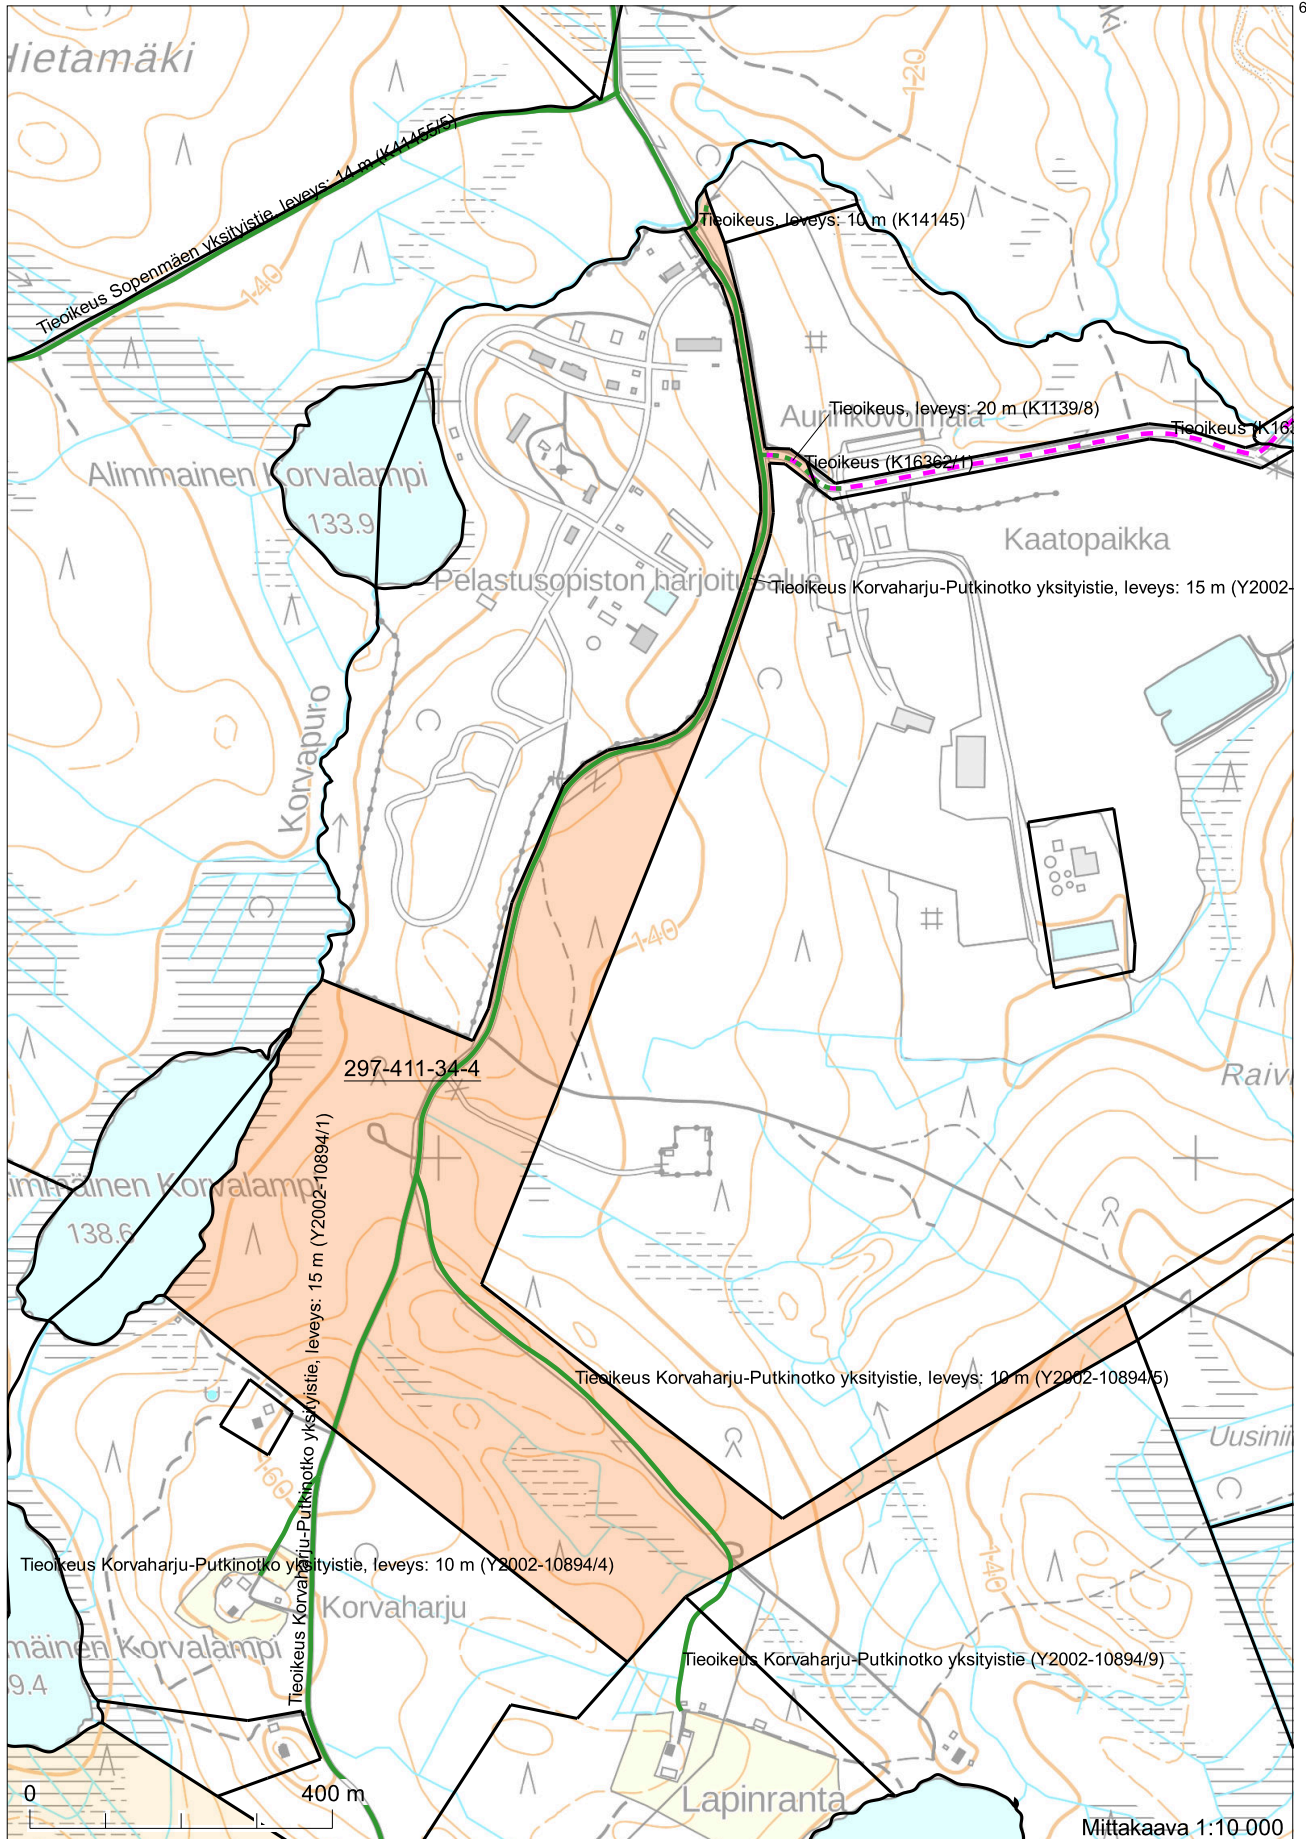


6967523


525431


Koordinaatisto: ETRS-TM35FIN
 Taustakartta on viitteellinen.

527131

6965093

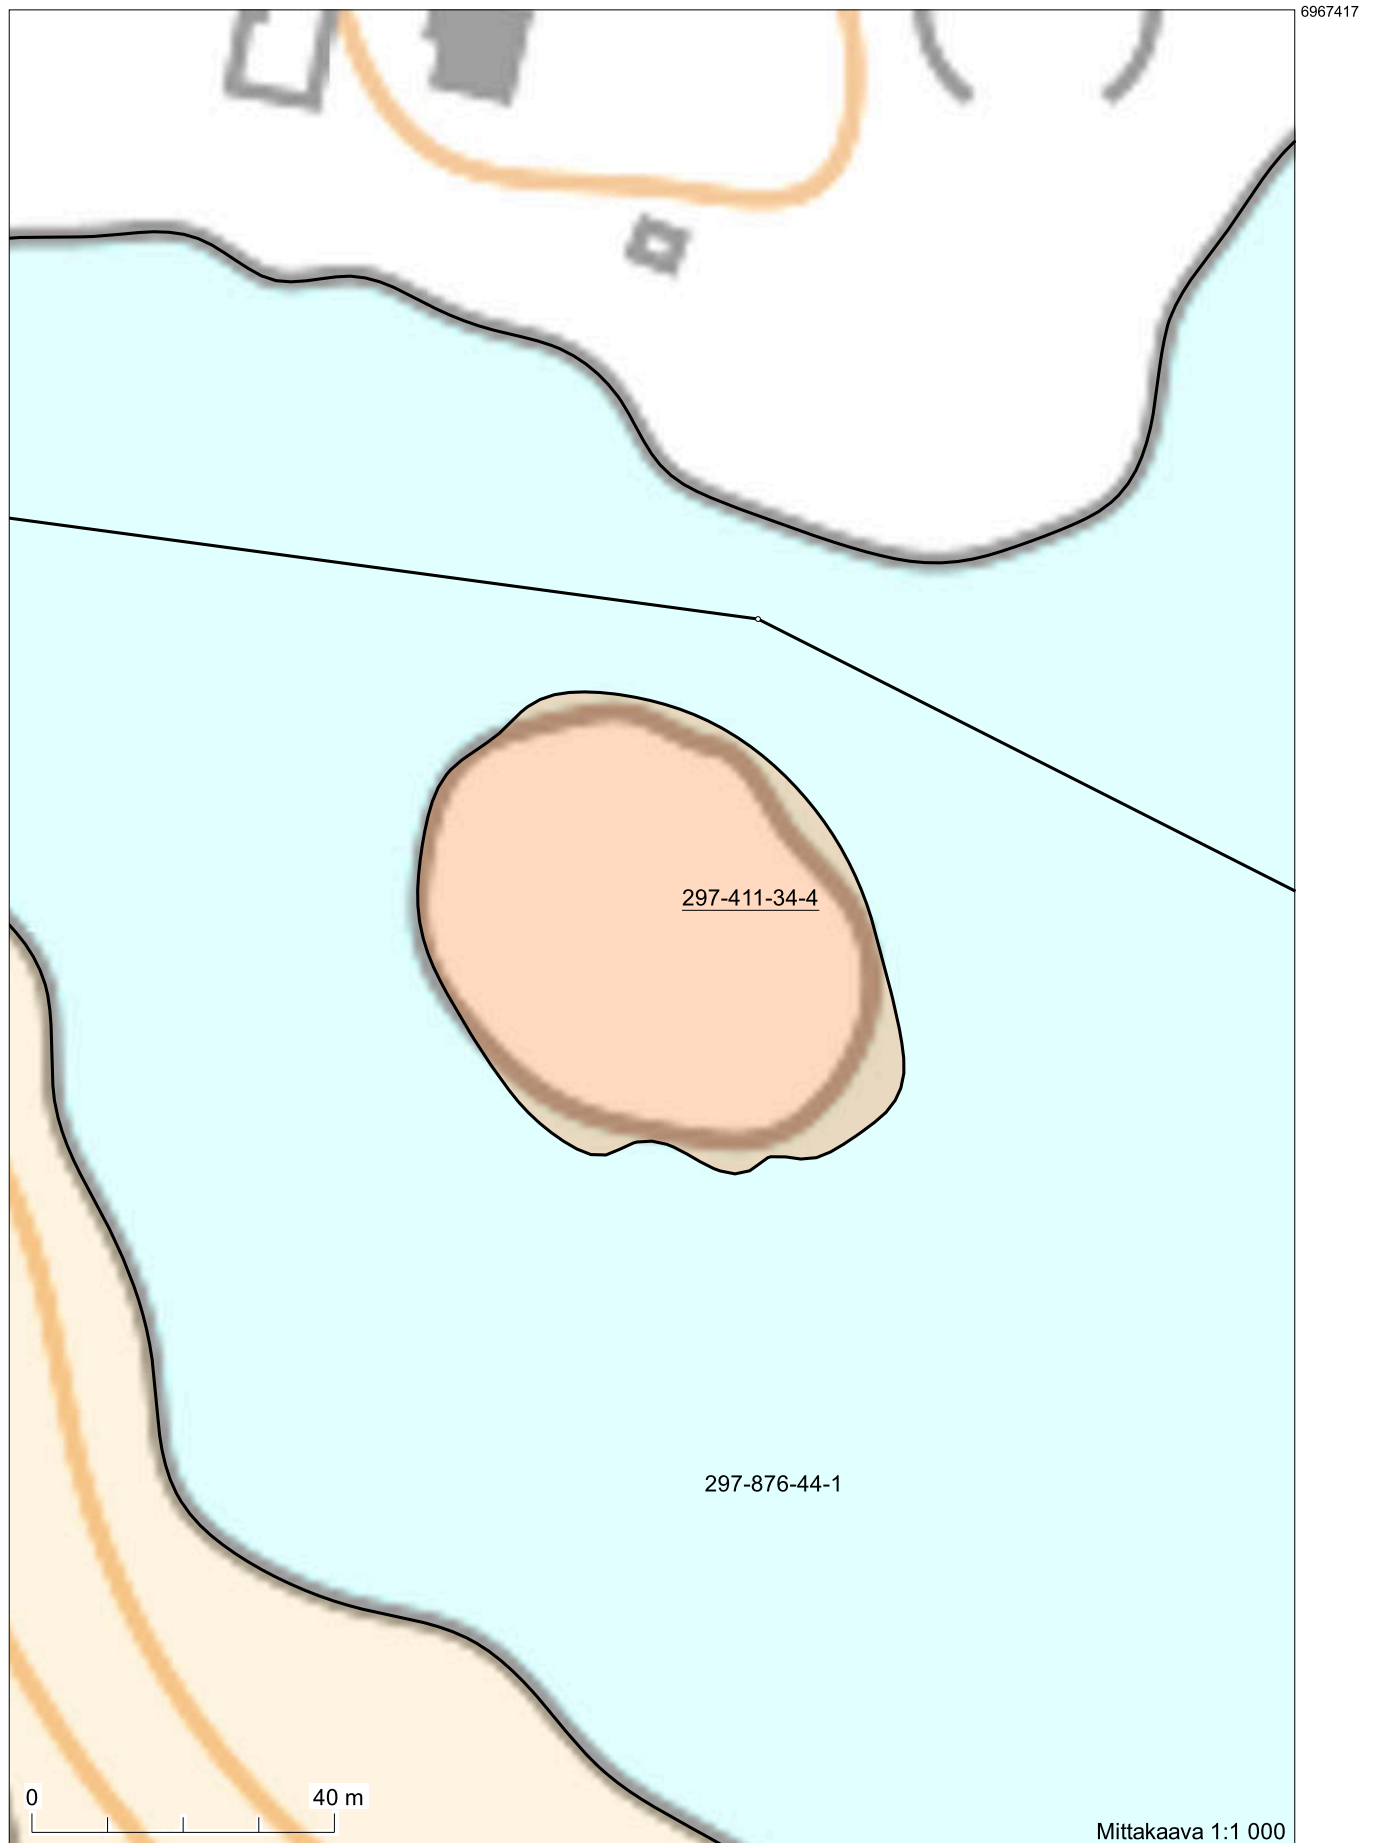

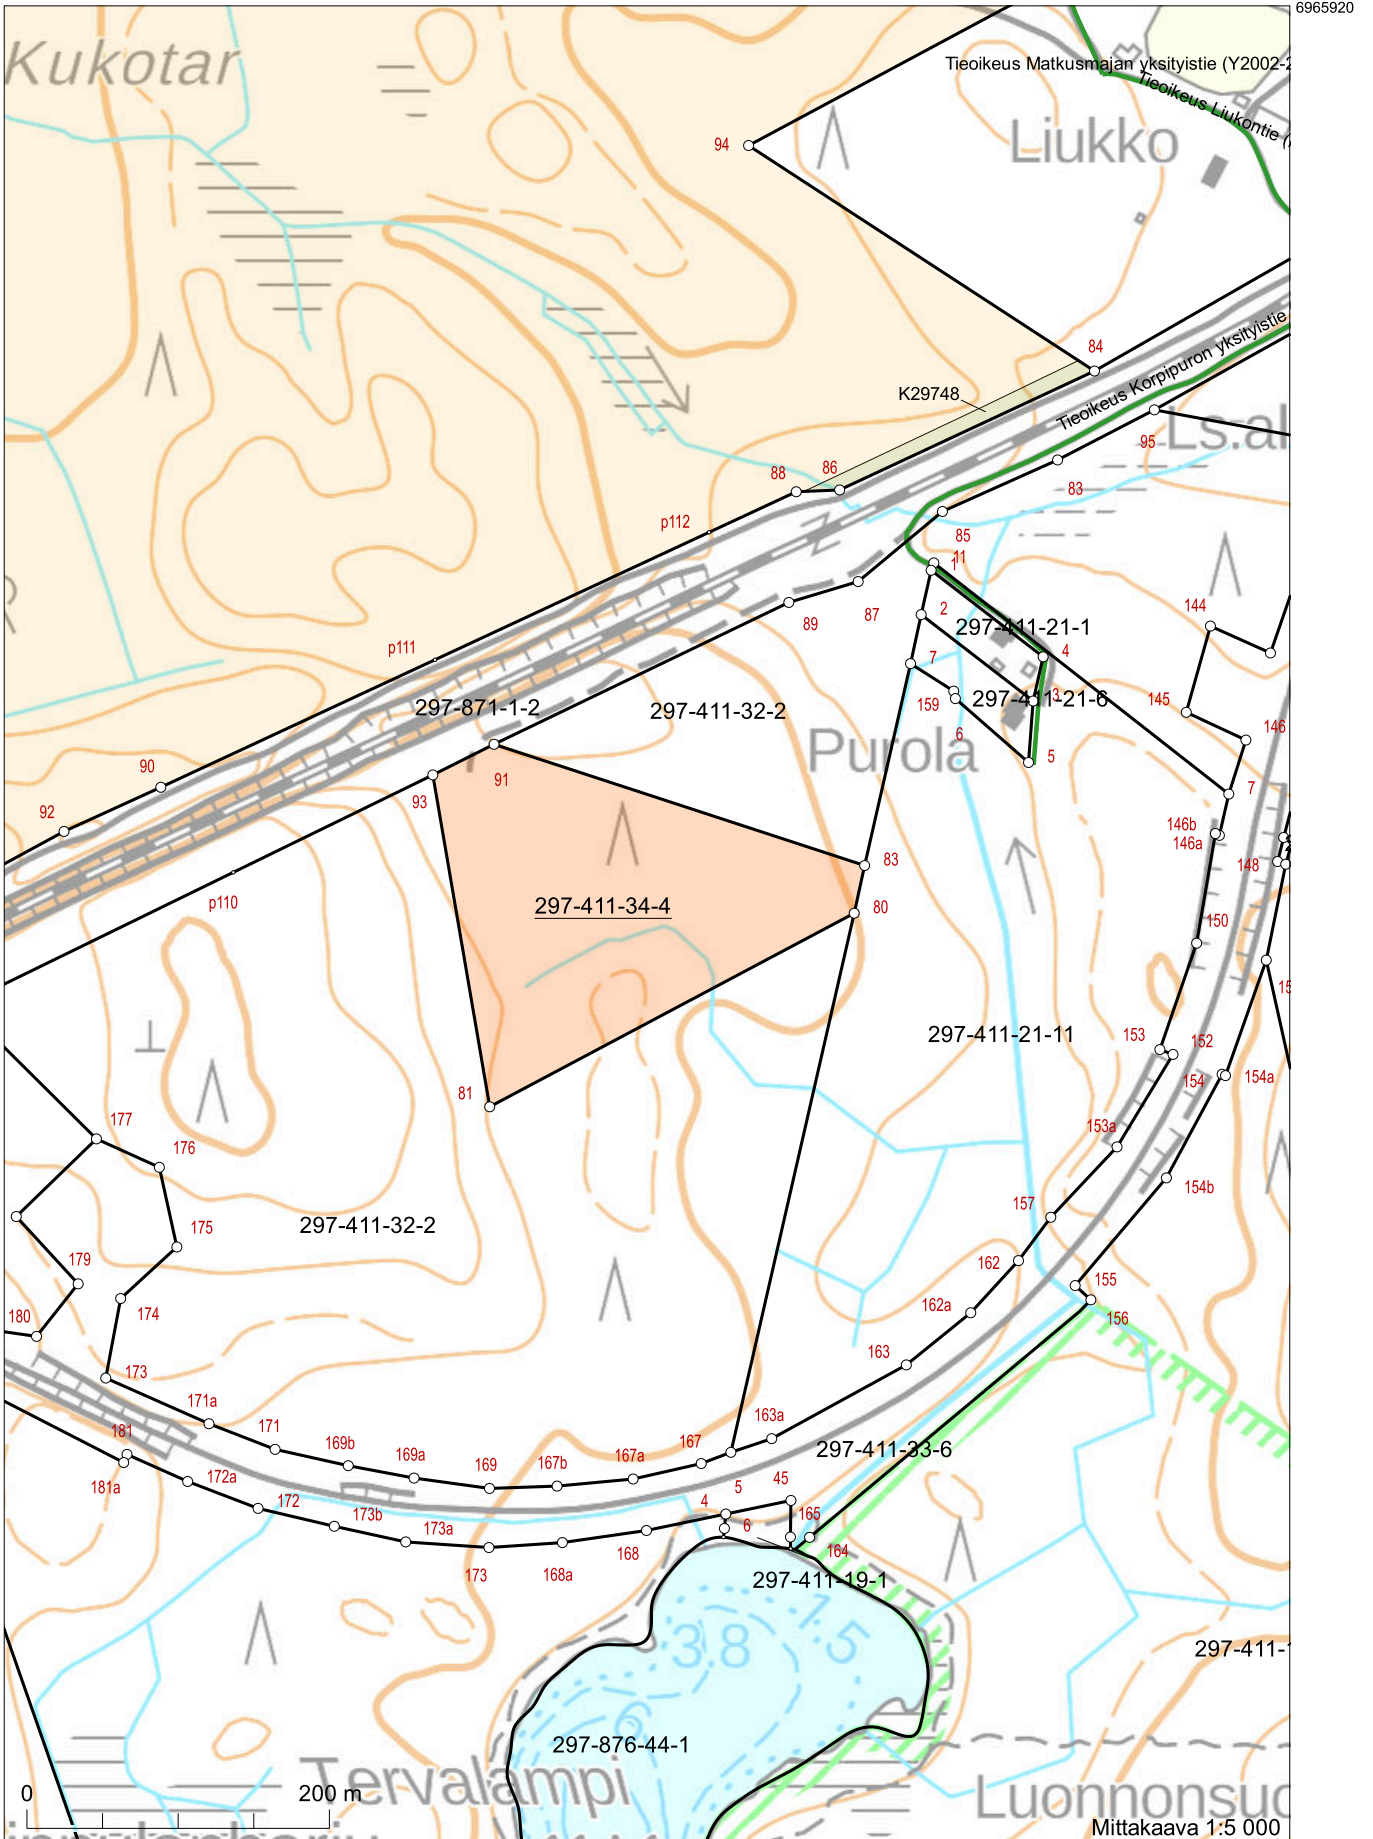

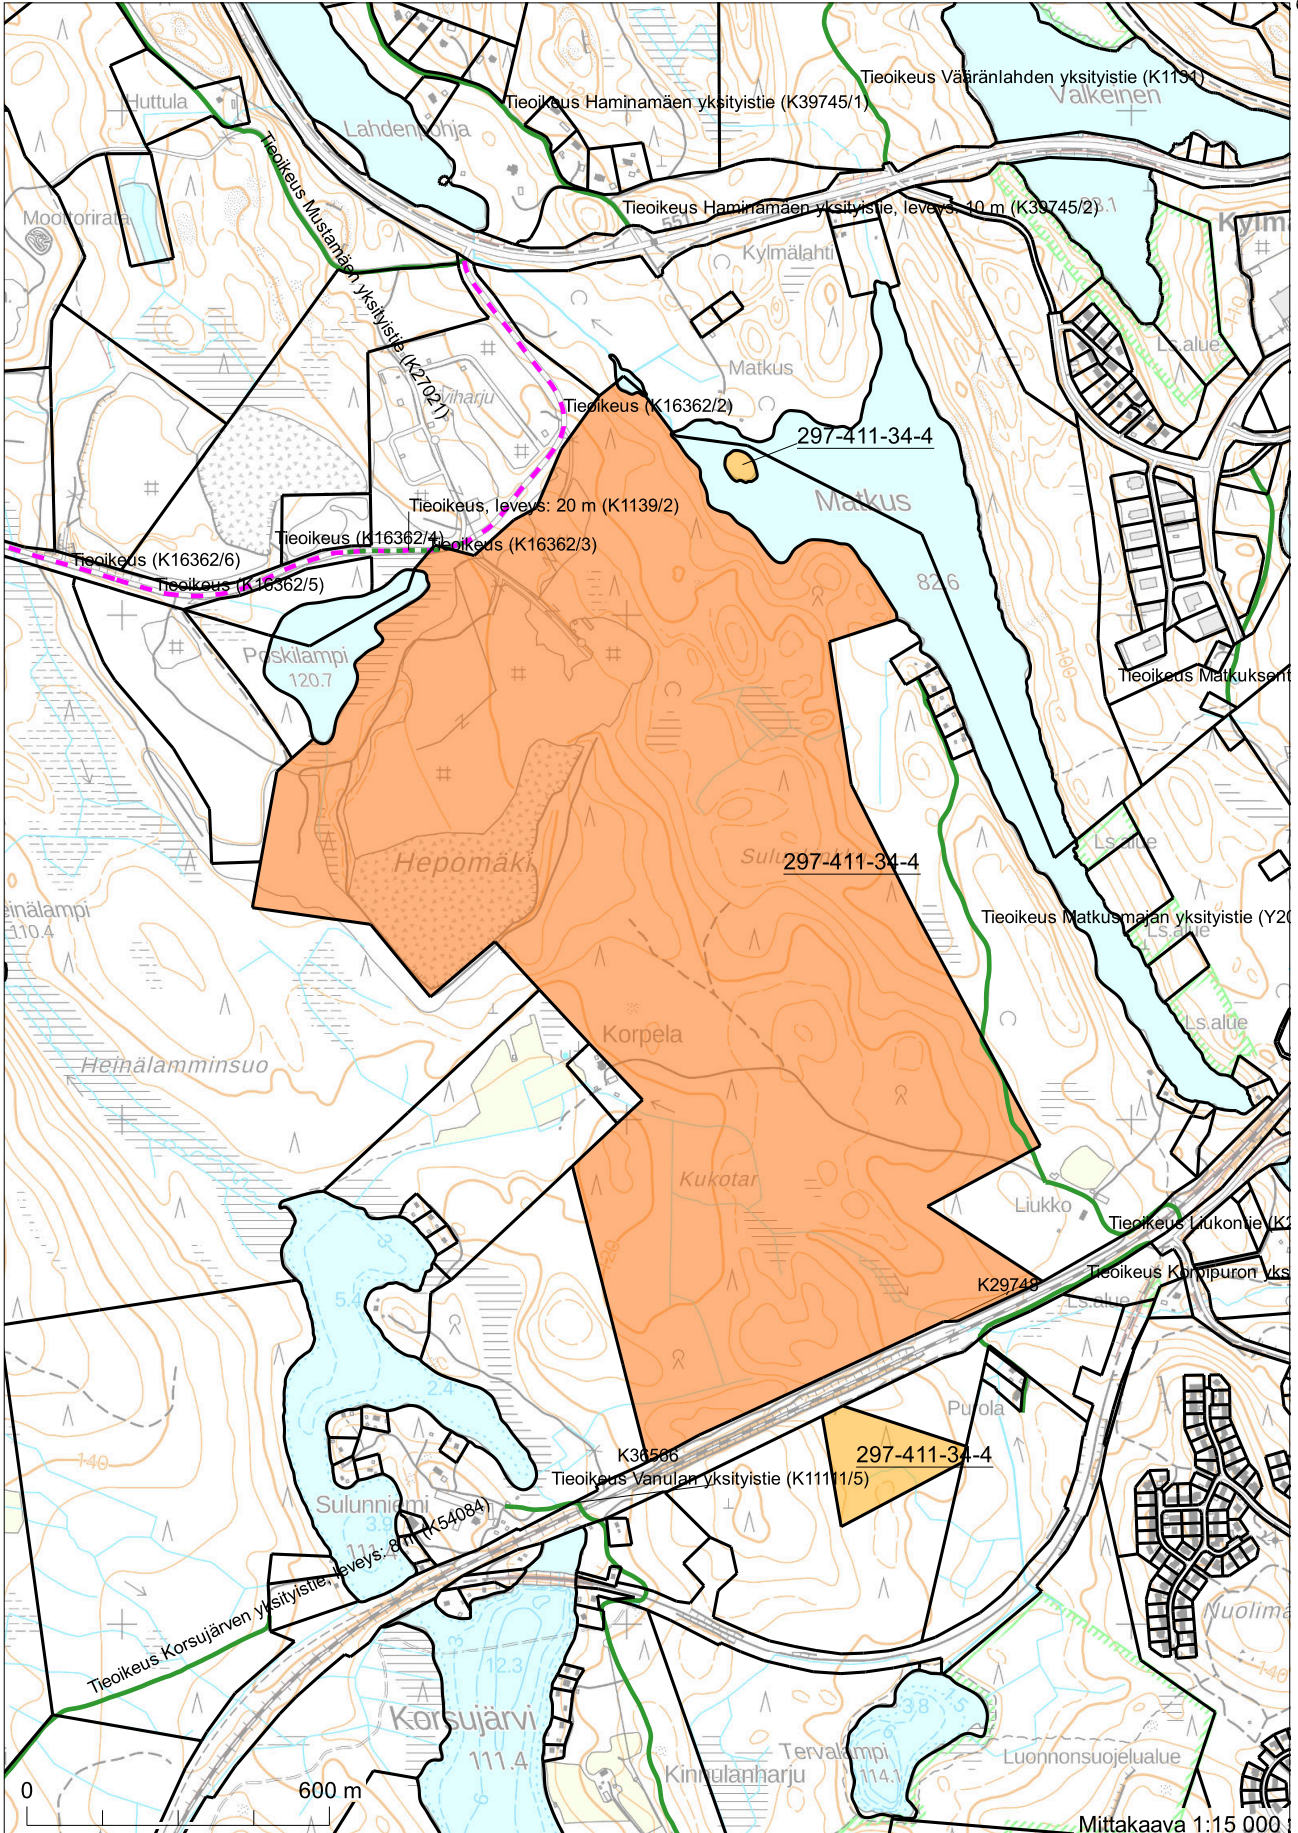

Mittakaava 1:15 000