
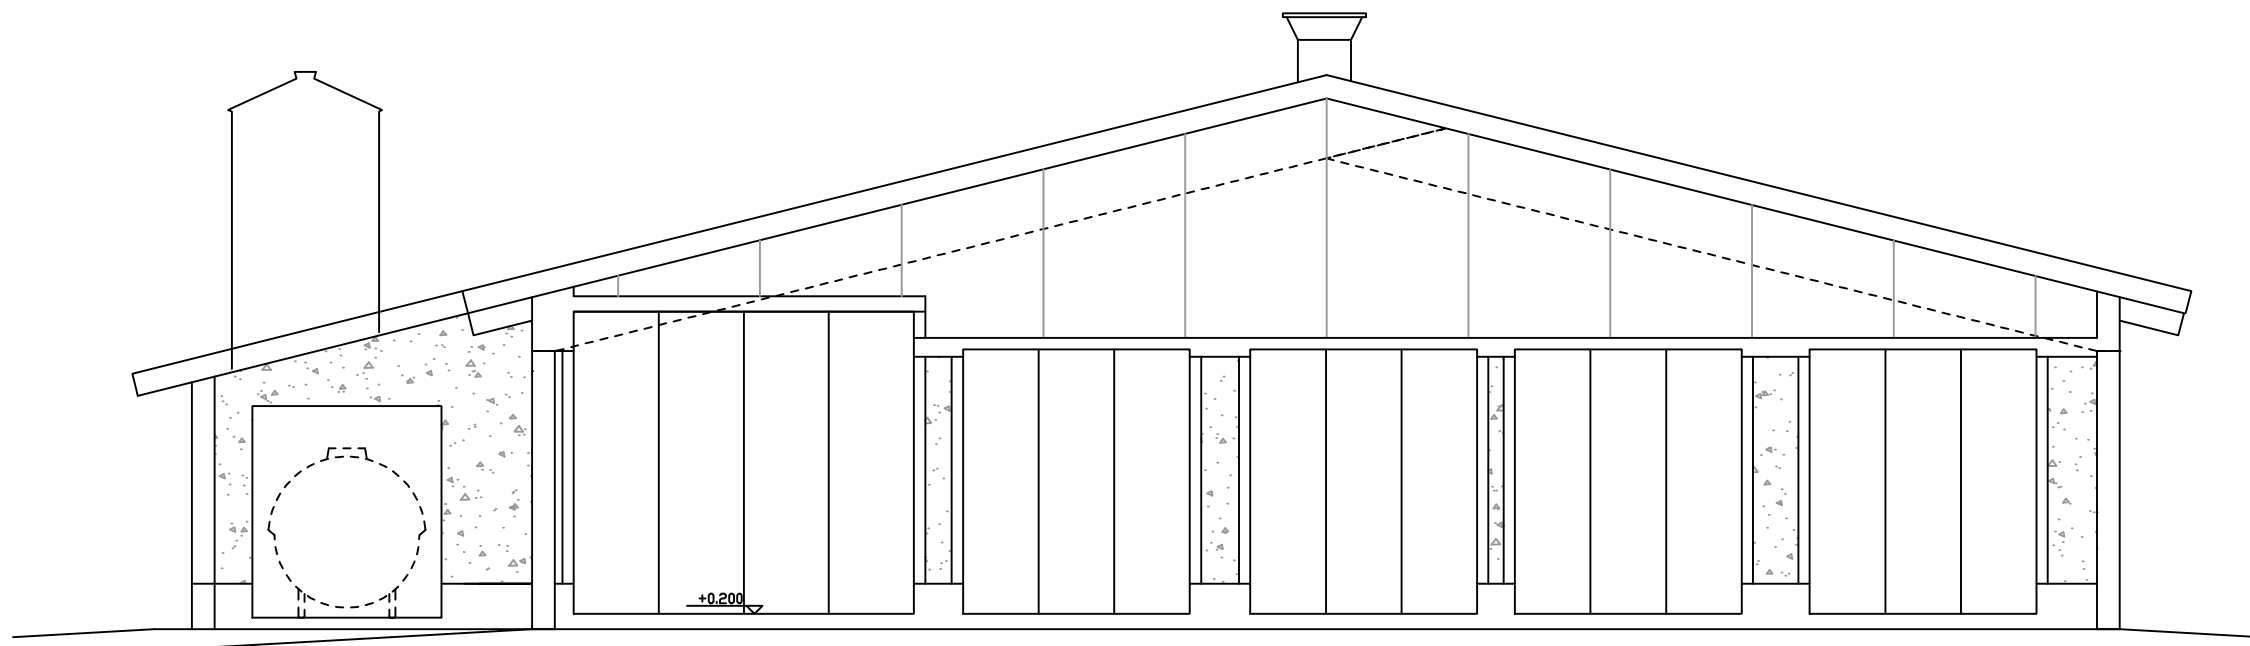
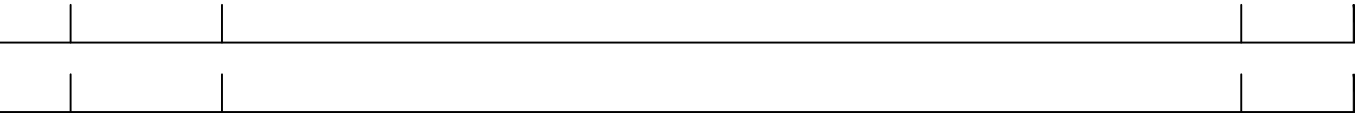
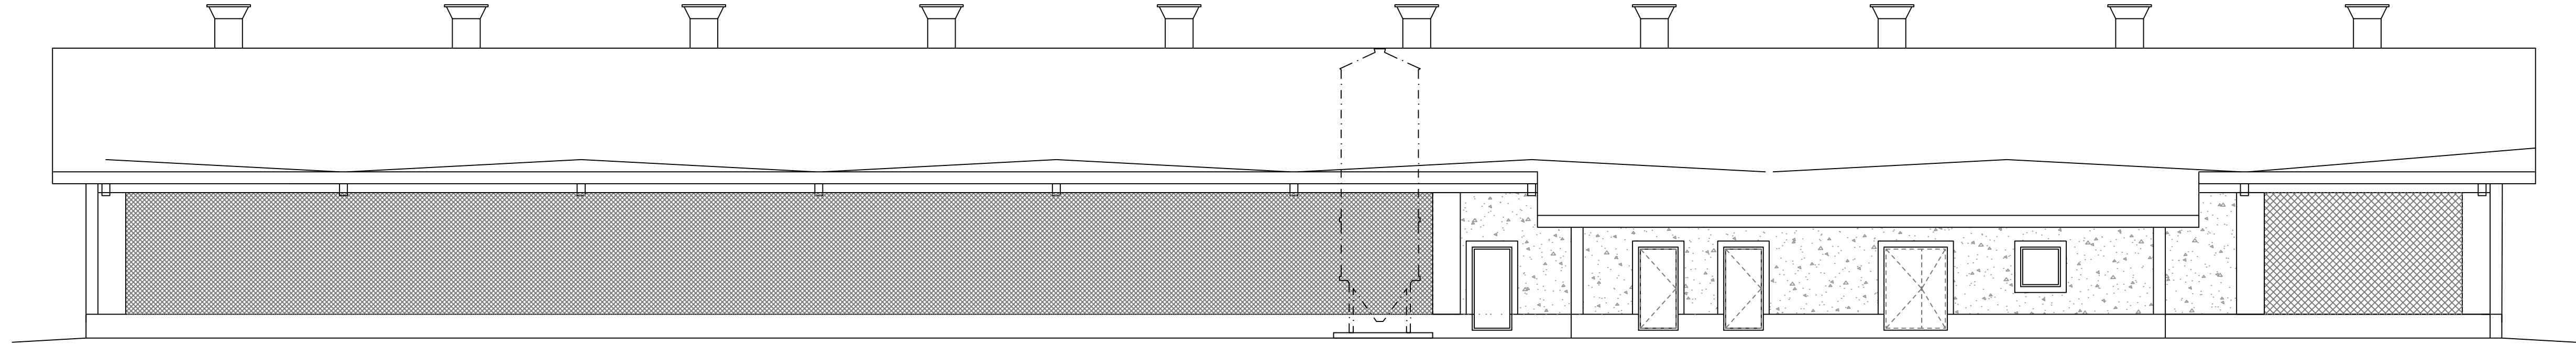


- JULKISIVUMATERIAALIT JA VÄRIT
1. SOKKELIT, SILEÄ BETONI, HARMAA
 2. ULKOSEINÄT PESUBETONI, LUONNONKIVIPINTA
 3. PÄÄTYKOLMIOT, KENNOLEVY, OPAALI
 4. TULOILMA VERHOSEINÄT, LINTUVERKOLLA
 5. OVET, METALLIKARMI, PELTIPINTA, HARMAA RR22
 6. LASI-IKKUNAT, KARMI: VALKOINEN
 7. KATTO, PVC-KERMIKATE, VÄRI HARMAA

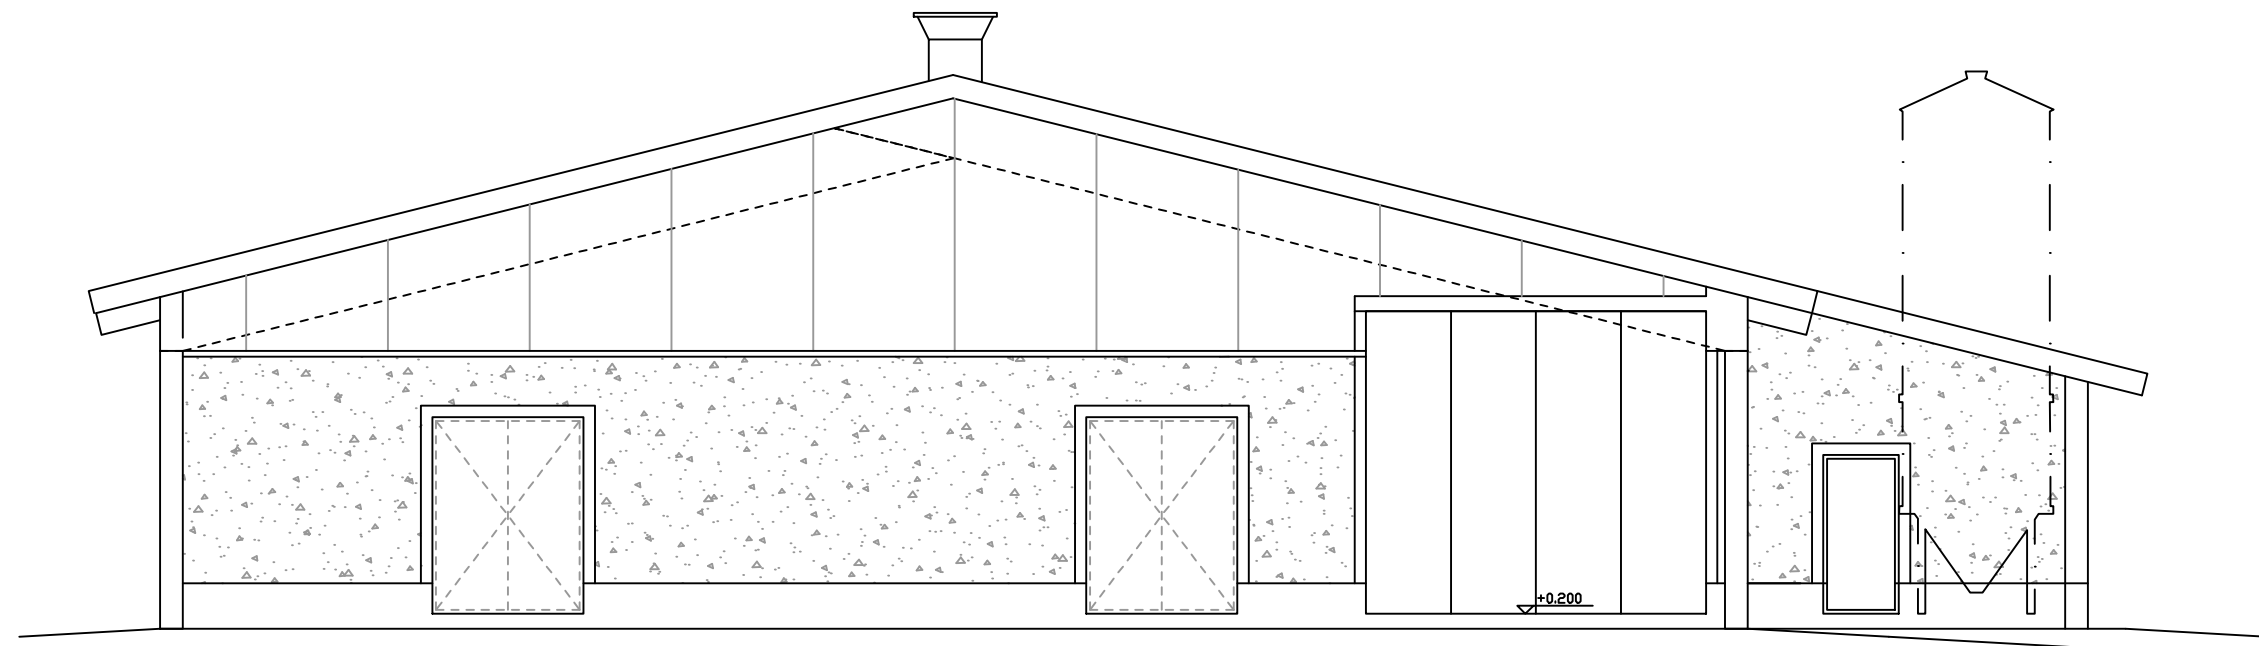

K.O.SA 297	KORTTELI/TILA 501	TONIT/RN° 12-5	RAKENNUSLUVAN TUNNUS
RAKENNUSLOHJAN UUDISRAKENNUS	PIIRUSTUSLAJI PÄÄPIIRUSTUS	JUOKS.No	
RAKENNUSLOHJAN NIMI JA OSOITE LYPSYKARJAPIHATTO KIISKI MIIA JA ATTE KATAJAMÄENTIE 316 71950 KUOPIO	PIIRUSTUKSEN SISÄLTÖ JULKISIVUT	MITTAKAAVAT 1:100	
NHK-KESKUS OY Toiminnallinen suunnittelu: Pekka Kerkola, DI Lautatarhankatu 3, 13110 Hämeenlinna Puh/Fax 09-878 3336, 040-901 1249, www.nhk.fi Piirtäjä: Juhon Aaltonen, R Päiväys: 29.10.2025	PIIR.No ARK 05	MUUTOS	

Tekijänoikeus - Copyright. NHK-KESKUS Oy. Tämän aineiston tai sen jonkin osan kopiointi ja jäljentäminen valokopioimalla, digitoimalla, tietokoneella tai muulla tavalla on kielletty ilman NHK-KESKUS OY:n kirjallista lupaa. Tämän aineiston tai sen jonkin osan myynti, vuokraus, lainaaminen ja muu levittäminen tai aineiston välittäminen tietoverkossa on sallittu vain NHK-KESKUS OY:n antaman etukäteen kirjallisen luvan nojalla ja luvan mukaiseen käyttötarkoitukseen. Aineiston luvattomasta käytöstä seuraa tekijänoikeuslain (404/1961) mukainen vahingonkorvausvelvollisuus ja rangaistusvastuu.