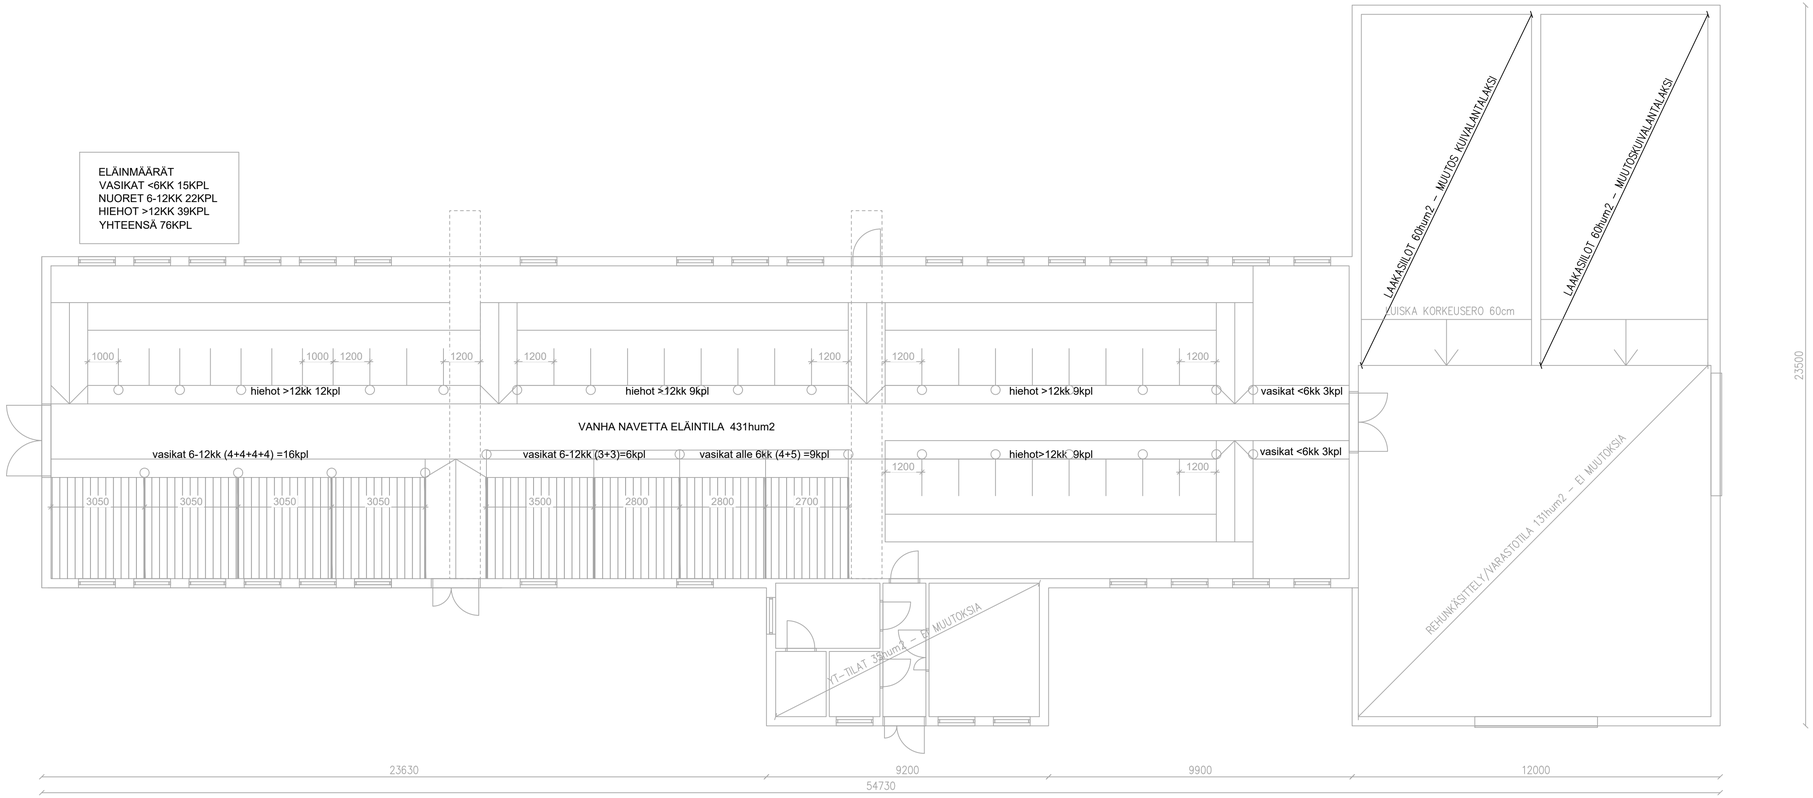

K.OSA	KORTTELI/TILA	TONTTI/RNo	RAKENNUSLUVAN TUNNUS
297	501	12–5	

RAKENNUSTOIMENPIDE	PIIRUSTUSLAJI	JUOKS.No
MUUTOS / PERUSKORJAUS	PÄÄPIIRUSTUS	

RAKENNUSKOHTEEN NIMI JA OSOITE	PIIRUSTUKSEN SISÄLTÖ	MITTAKAAVAT
VANHA NAVETTA KIISKI MIIA JA ATTE KATAJAMÄENTIE 316 71950 KUOPIO	POHJAPIIRRUSTUS	1:100

NHK–KESKUS OY
Toiminnallinen suunnittelu: Pekka Kerkola, DI
Lautatarhankatu 3, 13110 Hämeenlinna
Puh/Fax 09–878 3336, 040–901 1249, www.nhk.fi

Piirtäjä: Juho Aaltonen
Päiväys: 5.11.2025

PIIR.No	MUUTOS
ARK 03–02	

Tekijänoikeus – Copyright NHK–KESKUS Oy. Tämän aineiston tai sen jonkin osan kopioiminen ja jäljentäminen valokopioimalla, digitoimalla, tietojärjestelmään tai tietokantaan tallentamalla taikka millä tahansa muuta tallennus- tai jäljentämistapaa hyväksi käyttäen, samoin kuin aineiston tai sen osan myyminen, vuokraaminen, lainaaminen ja muu levittäminen tai aineiston välittäminen tietoverkon käytöstäkin on sallittu vain NHK–KESKUS Oy:n antaman etukäteisen kirjallisen luvan nojalla ja luvan mukaiseen käyttötarkoitukseen. Aineiston luvattomasta käytöstä seuraa tekijänoikeuslain (404/1961) mukainen vahingonkorvausvelvollisuus ja rangaistusvastuu.