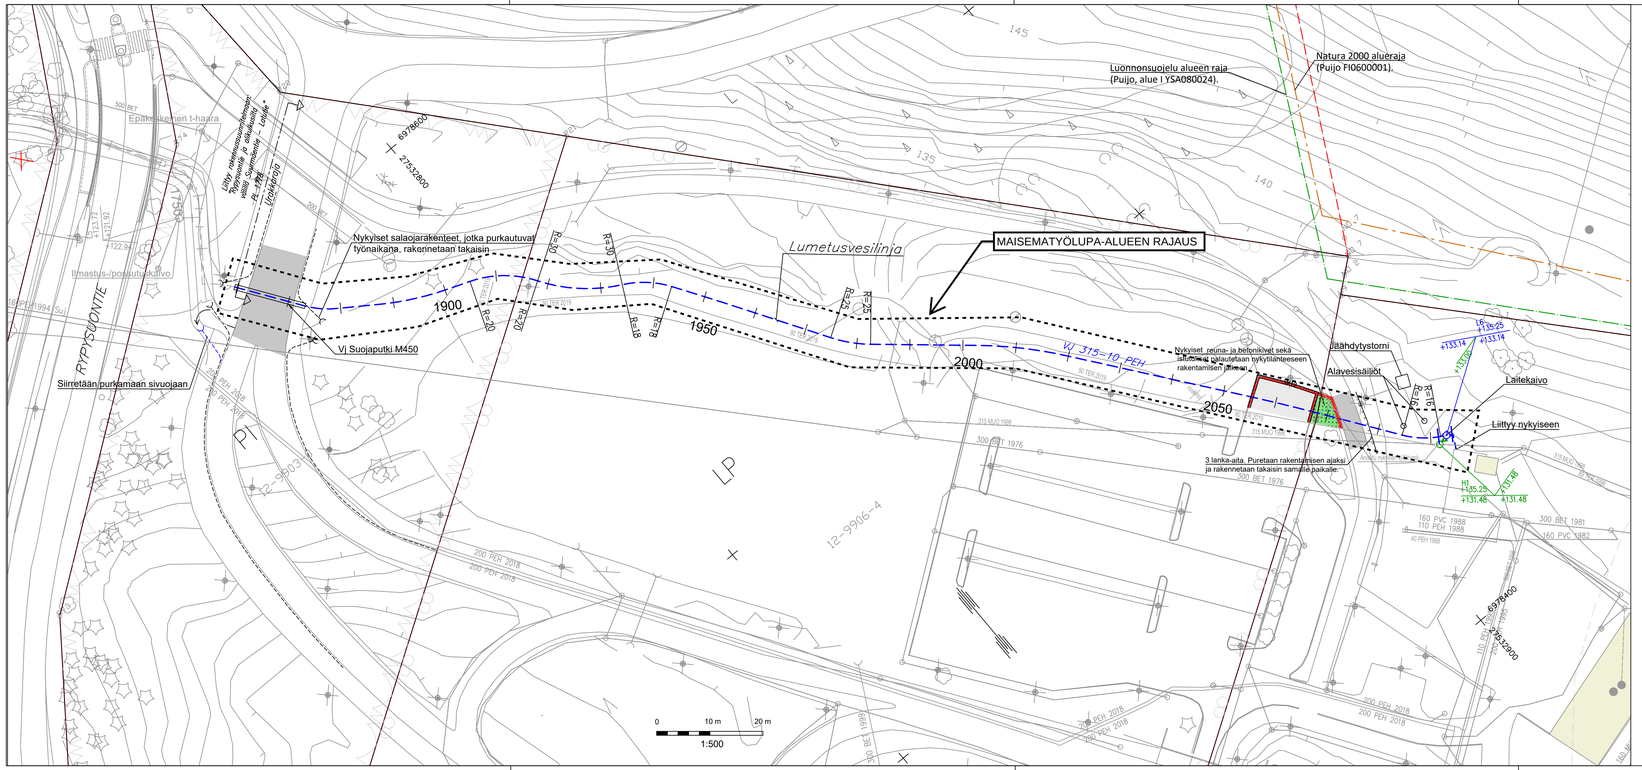

MERKINTÖJEN SELITYKSET

- 12 — Kaupunginosan numero
- Tontin raja ja rajapyykki
- 150 — Mittalinja, paalutus, paalulukema
- 115.3 — Maanpinnan korkeus
- 119.90 — Ojan/purkukohdan korkeusasema
- Asfaltti
- Kivituhka, ulkoilureitti
- Paikallisella pintamaalla verhoiltava piennar ja luiska, ei kylvöä, 5880 m2 (M2)
- Nykyinen pensasistutus (ennallistaminen)
- Nykyinen betonikivi (ennallistaminen)
- Nykyinen säilytettävä lehti- ja havupuu
- Poistettava lehti- ja havupuu
- Nykyinen valaisinpylväs
- Valaisinpylväs
- Uusi oja/painanne
- 250 mm, +105.69, +106.27 — Uusi rumpu
- Nykyinen rumpu
- xxx xx — Purkuputki, putkikoko- ja materiaali
- Hulevesikaivon ohjeellinen sijainti
- Laitekaivon ohjeellinen sijainti
- Lumetusvesilinja (vesijohto), sulkuventtiili
- Ilmastus- /possutuskaivo
- Suojaputki
- 315 MUJO 1998 — Nykyinen hulevesiviemäri
- 89 TER 1998 — Nykyinen yksityinen vesijohto
- Nykyinen vesijohto / Kuopion Vesi
- 300 BET 1970 — Nykyinen jätevesiviemäri / Kuopion Vesi

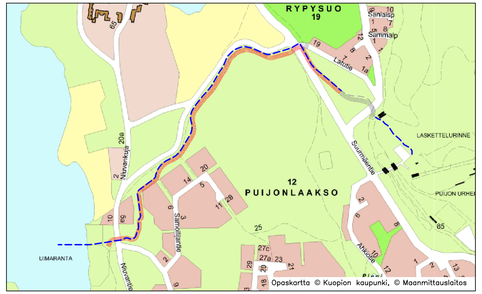

Suunnitelma–aineisto © Kuopion kaupunki 2025

KORKEUSJÄRJESTELMÄ N2000
KOORDINAATTIJÄRJESTELMÄ ETRS–GK27

Liite on allekirjoitettu koneellisesti Kuopion kaupungin asianhallintajärjestelmässä.
Allekirjoituksen oikeellisuuden voi todentaa kirjaamosta.

	MUUTOS/TÄYDENNYS	PÄIVÄYS	NIMI
C			
B			
A			

Kohde
SAVILAHTI 13, PUIJONLAAKSO 12, NIUVA 28, RYPYSUO 19
LUMETUSVESILINJA

Piirustuksen sisältö: *ASEMAPIIRUSTUS* — Mittakaava: *1:500*
Lumetusvesilinjan plv 1778–2097.11

Piirustuslaji: *RAKENNUSSUUNNITELMA*

KUOPIO
KAUPUNKISUUNNITTELUPALVELUT, KUNNALLISTEKNINEN SUUNNITTELU
PL 1097 (SUOKATU 42), 70111 KUOPIO
(017)182 111, www.kuopio.fi

Piirustus	*12.12.2025*	Suunn. diar.	*11,116,114*
Hyv.	*S. RIEKKINEN*	As.nro	*3430/2025*
Asemak. tark.		Projektinro	*2739*
Suunn./Tark.	*V–V.PÄÄKKÖNEN/J.KORHONEN*	Pltr. nro	*805*
Pltr.			

DESTIA A COLAS COMPANY
DESTIA OY, Infrasuunnittelu
Ohjelmakaari 10
40500 JYVÄSKYLÄ
020 444 11 (vaihde)
etunimi.sukunimi@destia.fi

Suunnittelija: *Saku Heiskanen*
Projektipäällikkö: *Juha Antila*