
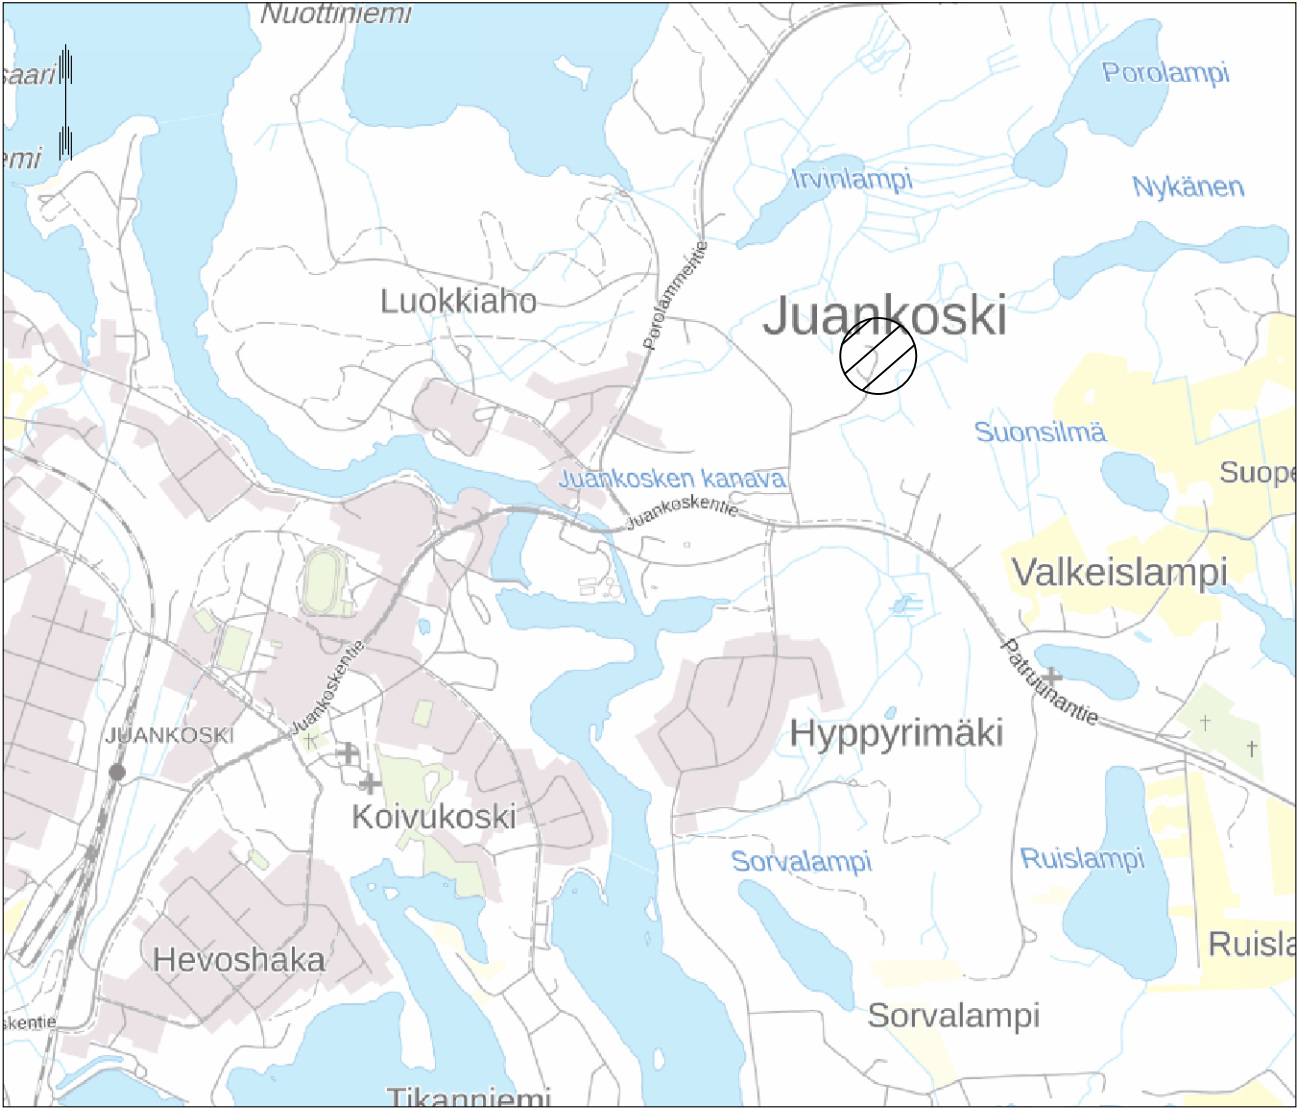


PITUUSLEIKKAUS:
1:100 / 1:500

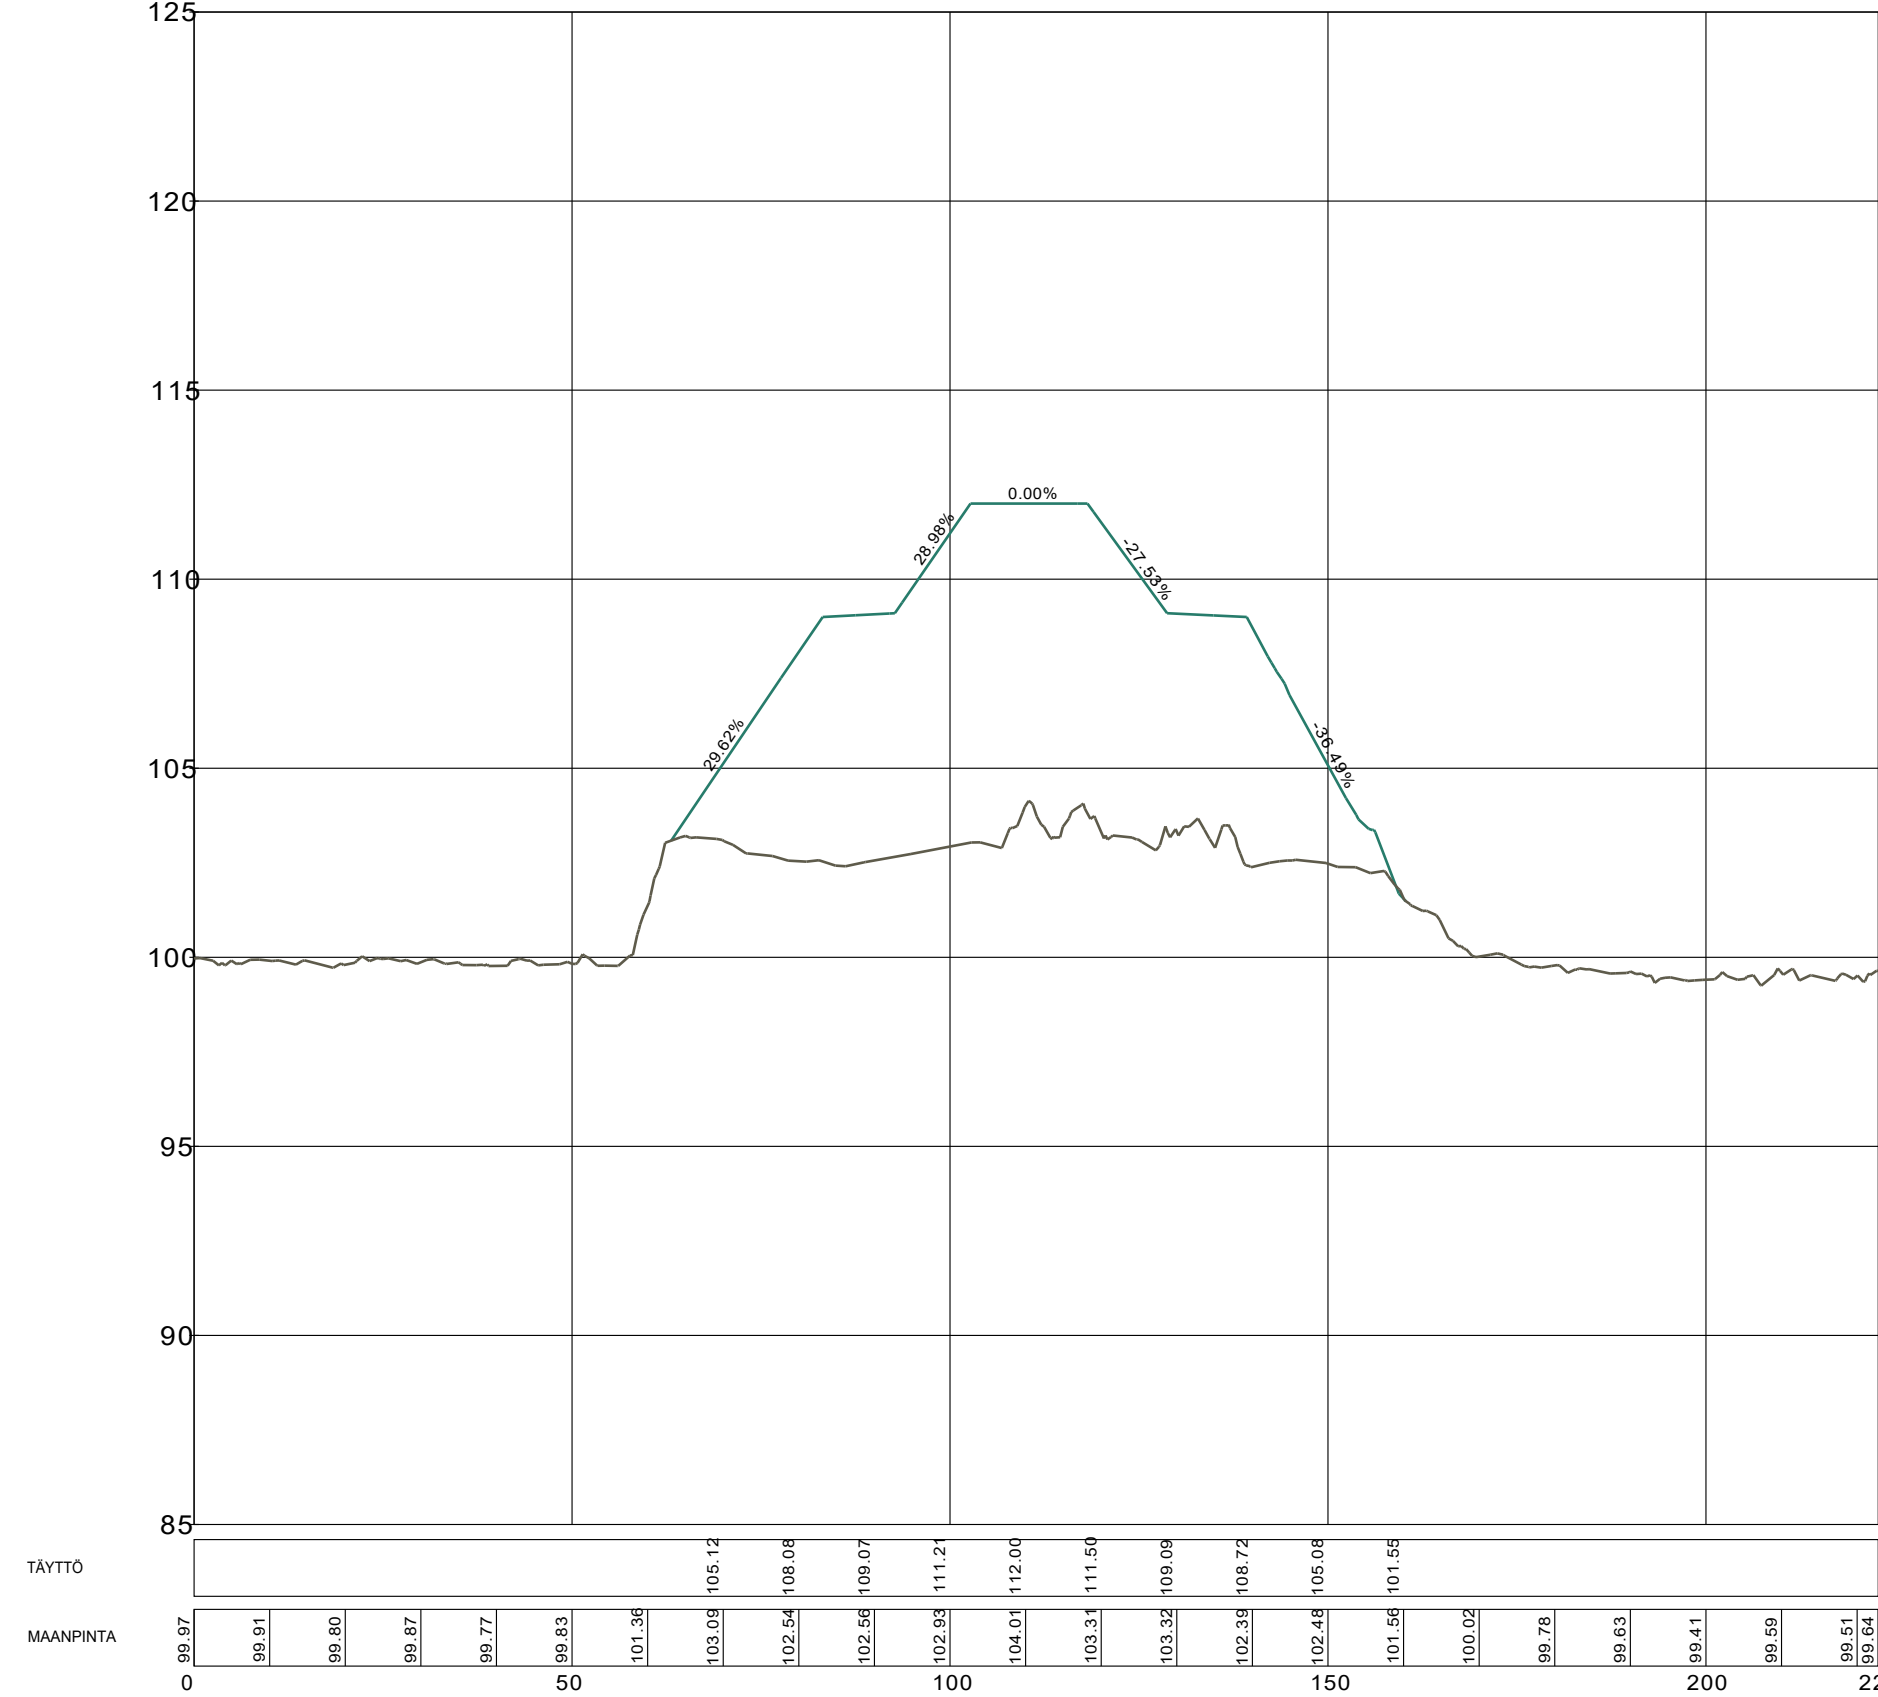

Suunnitelma-aineisto © Kuopion kaupunki 2022

KORKEUSJÄRJESTELMÄ N2000
KOORDINAATTIJÄRJESTELMÄ ETRS-GK27

C		
B		
A		
	MUUTOS/TÄYDENNYS	PÄIVÄYS NIMI
Kohde <i>070 JUANKOSKI</i> <i>Ylijäämämaiden läjitysalue</i> <i>Viemannintie</i>	Piiirustuksen sisältö <i>POIKKILEIKKAUS B-B</i> <i>1:100/1:500</i>	
	Piiirustustilaji <i>RAKENNUSSUUNNITELMA</i>	
	Päiväys <i>8.8.2022</i>	Suunn. alue <i>704</i>
	Hyv. <i>A.Räsänen</i>	As.nro
KUOPIO KAUPUNKISUUNNITTELUPALVELUT, KUNNALLISTEKNINEN SUUNNITTELU PL 1097 (SUOKATU 42), 70111 KUOPIO (017)182 111, www.kuopio.fi	Asemak. tark.	Projektiinro <i>0155</i>
	Suunn./Tark. <i>K.Toikkanen</i>	Piir. nro <i>004</i>
	Piirt.	