

Selitteet

- | | |
|---|---|
|  | TILAN RAJA |
|  | SUUNNITELMA-ALUEEN RAJA (PINTA-ALA = 3,9 ha) |
|  | OTTOALUEEN RAJA (PINTA-ALA = Kallio 2,1 ha + Multa 0,98 ha) |
|  | OTTOTASO |
|  | OTTOSUUNTA |
|  | KAIVANNAISJÄTTEEN JÄTEALUE (ohjeellinen) |
|  | ØJA |
|  | MAANPINTA |
|  | ØTTAMISPINTA |
|  | LEIKKAUS |
|  | AITA |

Nykytilanne kuvan korkeustietoina käytetty MML
laserkeilausaineistoa P5131A1-lehtiö 2021

TUNN	KPL	MUUTOS	NIMIM	PVM
Kaupunginosa	Kortteli/tila	Tontti/n:o	Viranomaisten merkintöjä	
Rakennustoimenpide MAA-AINEKSEN OTTAMISUUNNITELMA	Piirustuslaji			
		Mittakaava		
Olli-Matti Pekkarinen Tervakallio 297-467-12-3 Kuopio	NYKYTILANNEKARTTA TM35FIN N2000		1:800	
 Suomen GPS-Mittaus Oy Asenrankitie 15 70800 Kuopio Finland		Tiedosto Suun.ala		
		Työ n:o	Piirustusnumero	Muutos
Pvm	Piirtäjä	Suunnittelija	Hyväksyjä	
21.11.2025	MPi		2025_834	1

Selitteet

- TILAN RAJA

SUUNNITELMA-ALUEEN RAJA (PINTA-ALA = 3,9 ha)

OTTOALUEEN RAJA (PINTA-ALA = Kallio 2,1 ha + Multa 0,98 ha)

+112.00

OTTOASO

→

OTTOSUUNTA



KAIVANNAISJÄTTEEN JÄTEALUE (ohjeellinen)

ØJA



MAANPINTA


OTTAMISPINTA



LEIKKAUS


AITA

Nykytilanne kuvan korkeustietoina käytetty MML laserkeilausaineistoa P5131A1-lehtiö 2021

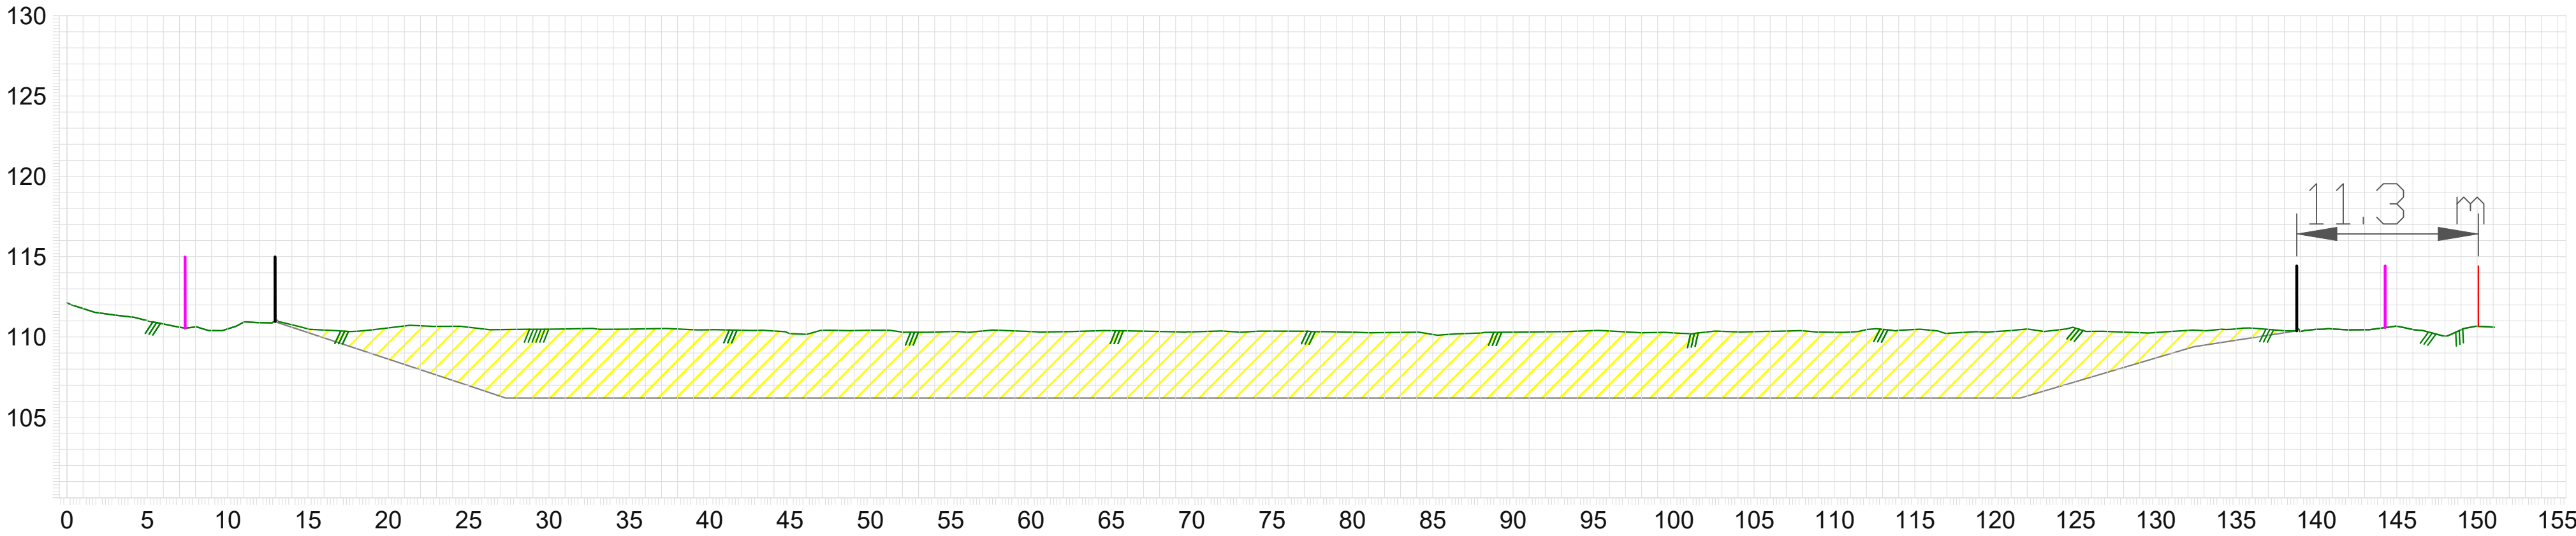

TUNN	KPL	MUUTOS	NIMIM		PVM
Kaupunginosa		Kortteli/tila		Tontti/n:o	Viranomaisten merkintöjä
Rakennustoimenpide MAA-AINEKSEN OTTAMISSUUNNITELMA				Piirustuslaji	
				Mittakaava	
Olli-Matti Pekkariinen				Pituusleikkaus / Multa	
Tervakallio				TM35FIN	
297-467-12-3				N2000	
Kuopio					
		Suomen GPS-Mittaus Oy		Tiedosto	
		Asevarikontie 15 70800 Kuopio Finland		Suun.ala	
Pvm		Piirtäjä		Työ n:o	Piirustusnumero
21.11.2025		MPI		2025_834	2
		Suunnittelija		Hyväksyjä	Muutos

Selitteet

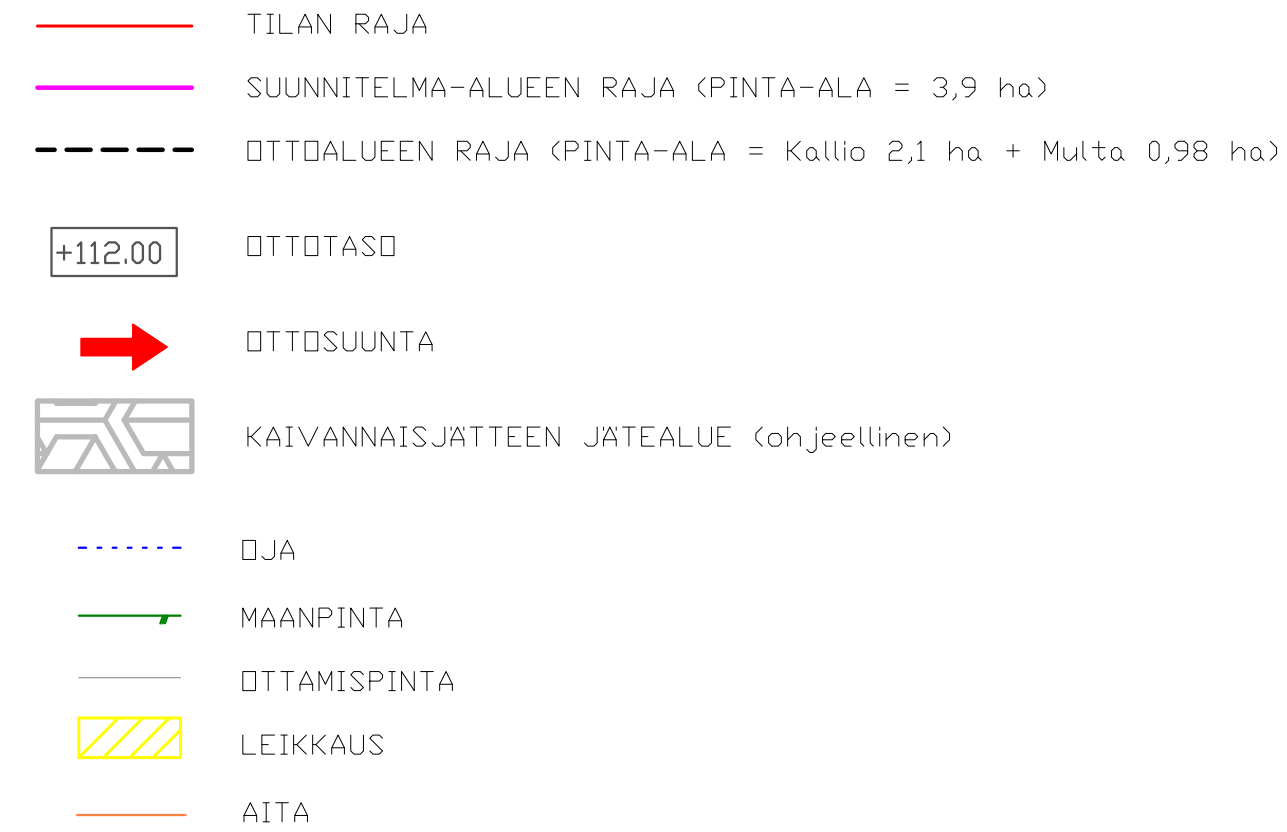

Nykytilanne kuvan korkeustietoina käytetty MML laserkeilausaineistoa P5131A1-lehtiö 2021







TUNN	KPL	MUUTOS	NIMIM	PVM		
Kaupunginosa		Kortteli/tila	Tontti/n:o	Viranomaisten merkintöjä		
Rakennustoimenpide MAA-AINEKSEN OTTAMISUUNNITELMA				Piirustuslaji		
				Mittakaava		
Olli-Matti Pekkarinen Tervakallio 297-467-12-3 Kuopio				Pituusteikkaus / Kallio TM35FIN N2000 1:500		
		Suomen GPS-Mittaus Oy Asevarikontie 15 70800 Kuopio Finland		Tiedosto	Suun.ala	
				Työ n:o	Piirustusnumero	Muutos
				2025_834	3	
Pvm	Piirtäjä	Suunnittelija	Hyväksyjä			
21.11.2025 MPi						

Selitteet

- TILAN RAJA
- SUUNNITELMA-ALUEEN RAJA (PINTA-ALA = 3,9 ha)
- OTTOALUEEN RAJA (PINTA-ALA = Kallio 2,1 ha + Multa 0,98 ha)
- +112.00 OTTOTASO
- OTTOSUUNTA
- KAIVANNAISJÄTTEEN JÄTEALUE (ohjeellinen)
- DJA
- MAANPINTA
- OTTAMISPINTA
- LEIKKAUS
- AITA

Nykytilanne kuvan korkeustietoina käytetty MML laserkeilausaineistoa P5131A1-lehtiä 2021

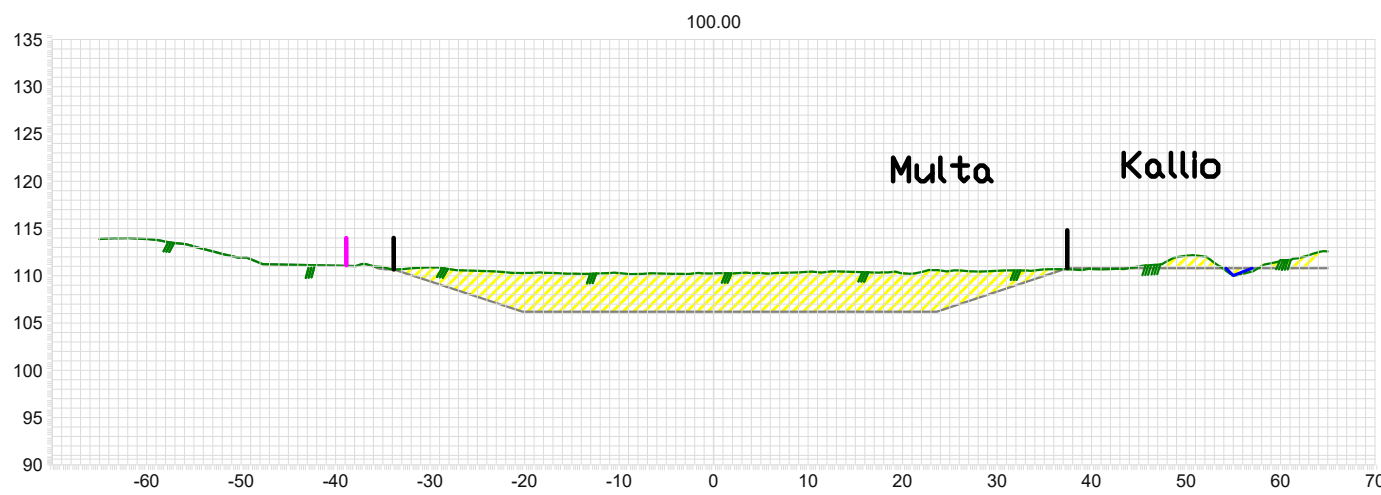
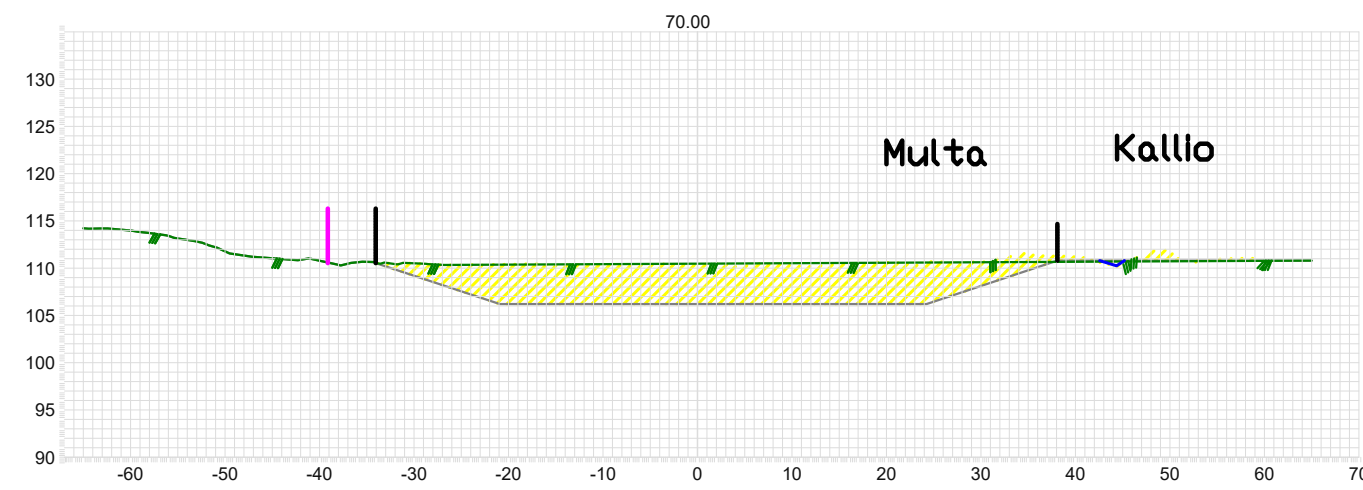
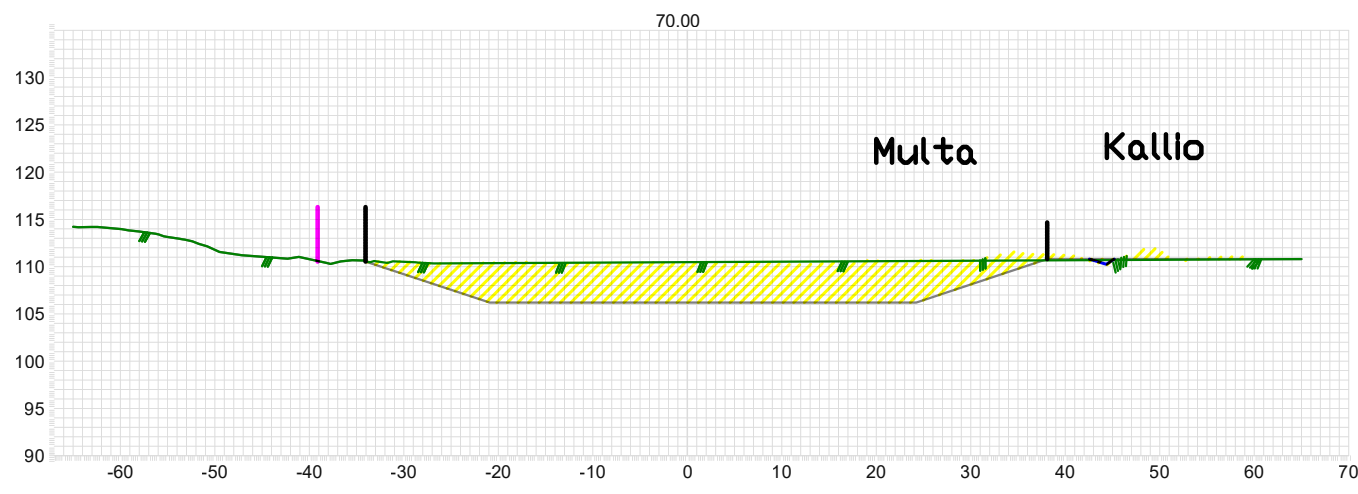
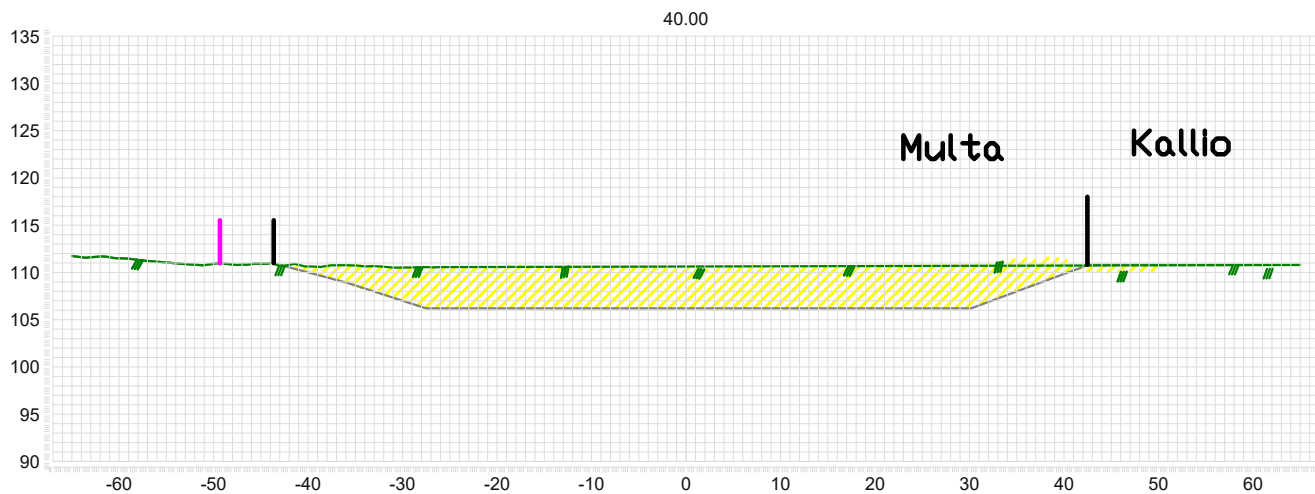


TUNN	KPL	MUUTOS	NIMIM		PVM
Kaupunginosa	Kortteli/tila		Tontti/n:o	Viranomaisten merkintöjä	
Rakennustoimenpide MAA-AINEKSEN OTTAMISSUUNNITELMA			Piirustustaji		
			Mittakaava		
Olli-Matti Pekkarinen Tervakallio 297-467-12-3 Kuopio			Poikkileikkaus/Multa TM35FIN N2000	1:800	
 Suomen GPS-Mittaus Oy Asevarikontie 15 70800 Kuopio Finland			Tiedosto		
			Suun.ala		
			Työ n:o	Piirustusnumero	Muutos
Pvm	Piirtäjä	Suunnittelija	Hyväksyjä	2025_834	4
21.11.2025 MPI					


Selitteet

- TILAN RAJA
- SUUNNITELMA-ALUEEN RAJA (PINTA-ALA = 3,9 ha)
- OTTOALUEEN RAJA (PINTA-ALA = Kallio 2,1 ha + Multa 0,98 ha)
- +112.00 OTTOTASO
- OTTOSUUNTA
- KAIVANNAISJÄTTEEN JÄTEALUE (ohjeellinen)
- ØJA
- MAANPINTA
- OTTAMISPINTA
- LEIKKAUS
- AITA

Nykytilanne kuvan korkeustietoina käytetty MML laserkeilausaineistoa P5131A1-lehtiä 2021

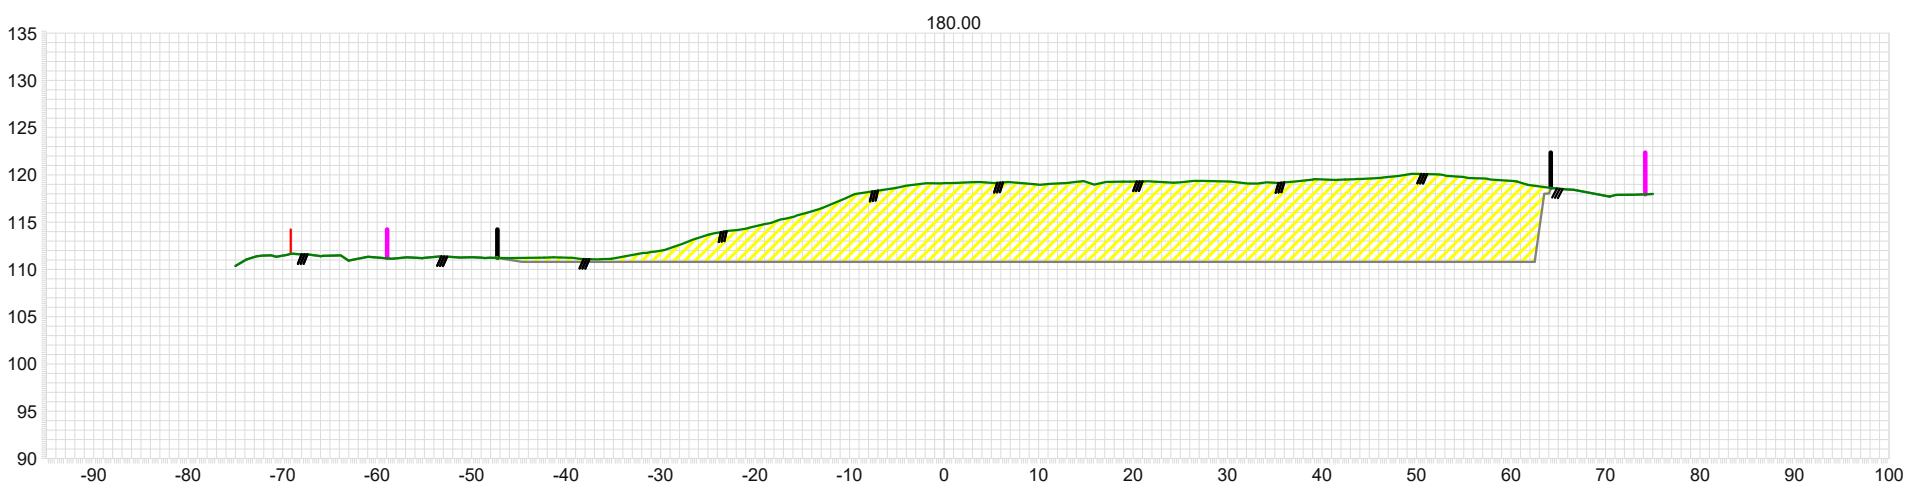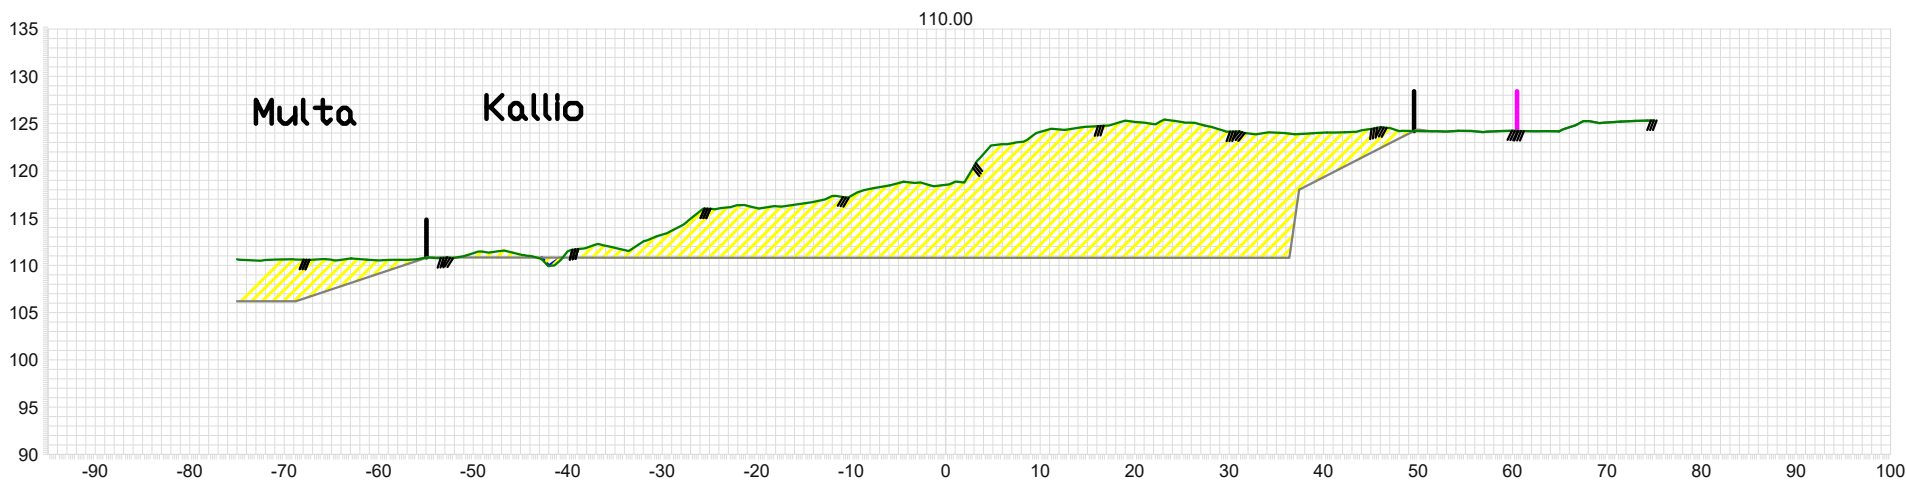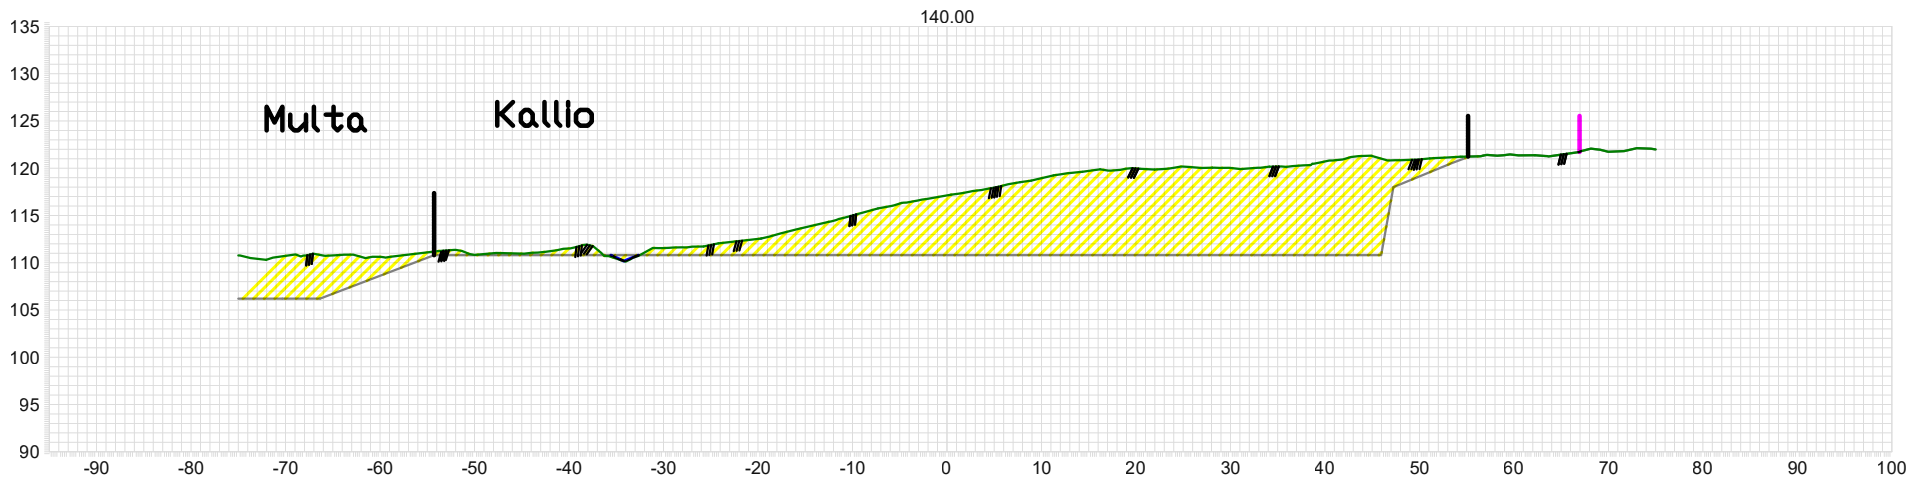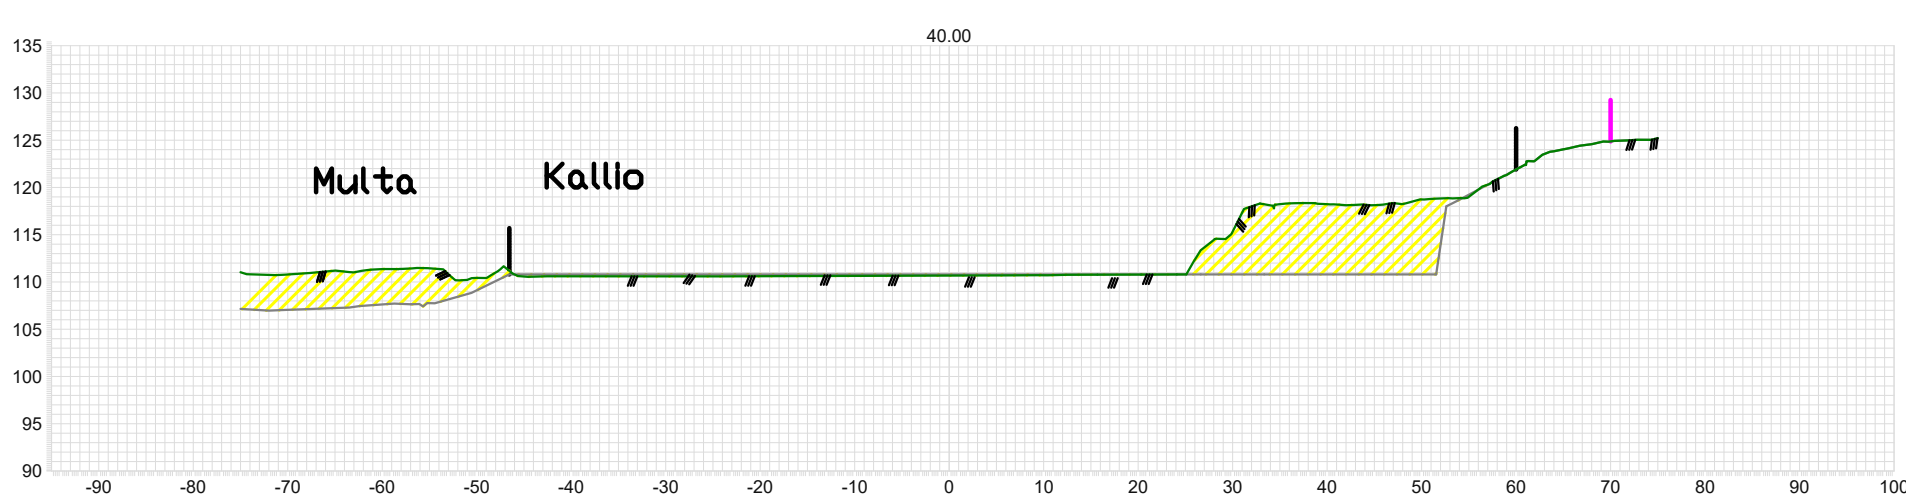

TUNN	KPL	MUUTOS	NIMIM		PVM
Kaupunginosa		Kortteli/tila	Tontti/n:o	Viranomaisten merkintöjä	
Rakennustoimenpide MAA-AINEKSEN OTTAMISSUUNNITELMA			Piirustustaji		
			Mittakaava		
Olli-Matti Pekkarinen Tervakallio 297-467-12-3 Kuopio			Poikkileikkaus/Kallio TM35FIN N2000	1:800	
		Suomen GPS-Mittaus Oy Asevarikontie 15 70800 Kuopio Finland		Tiedosto	
				Suun.ala	
				Työ n:o	Piirustusnumero
				Muutos	
Pvm	Piirtäjä	Suunnittelija	Hyväksyjä		
21.11.2025		MPi		2025_834	5

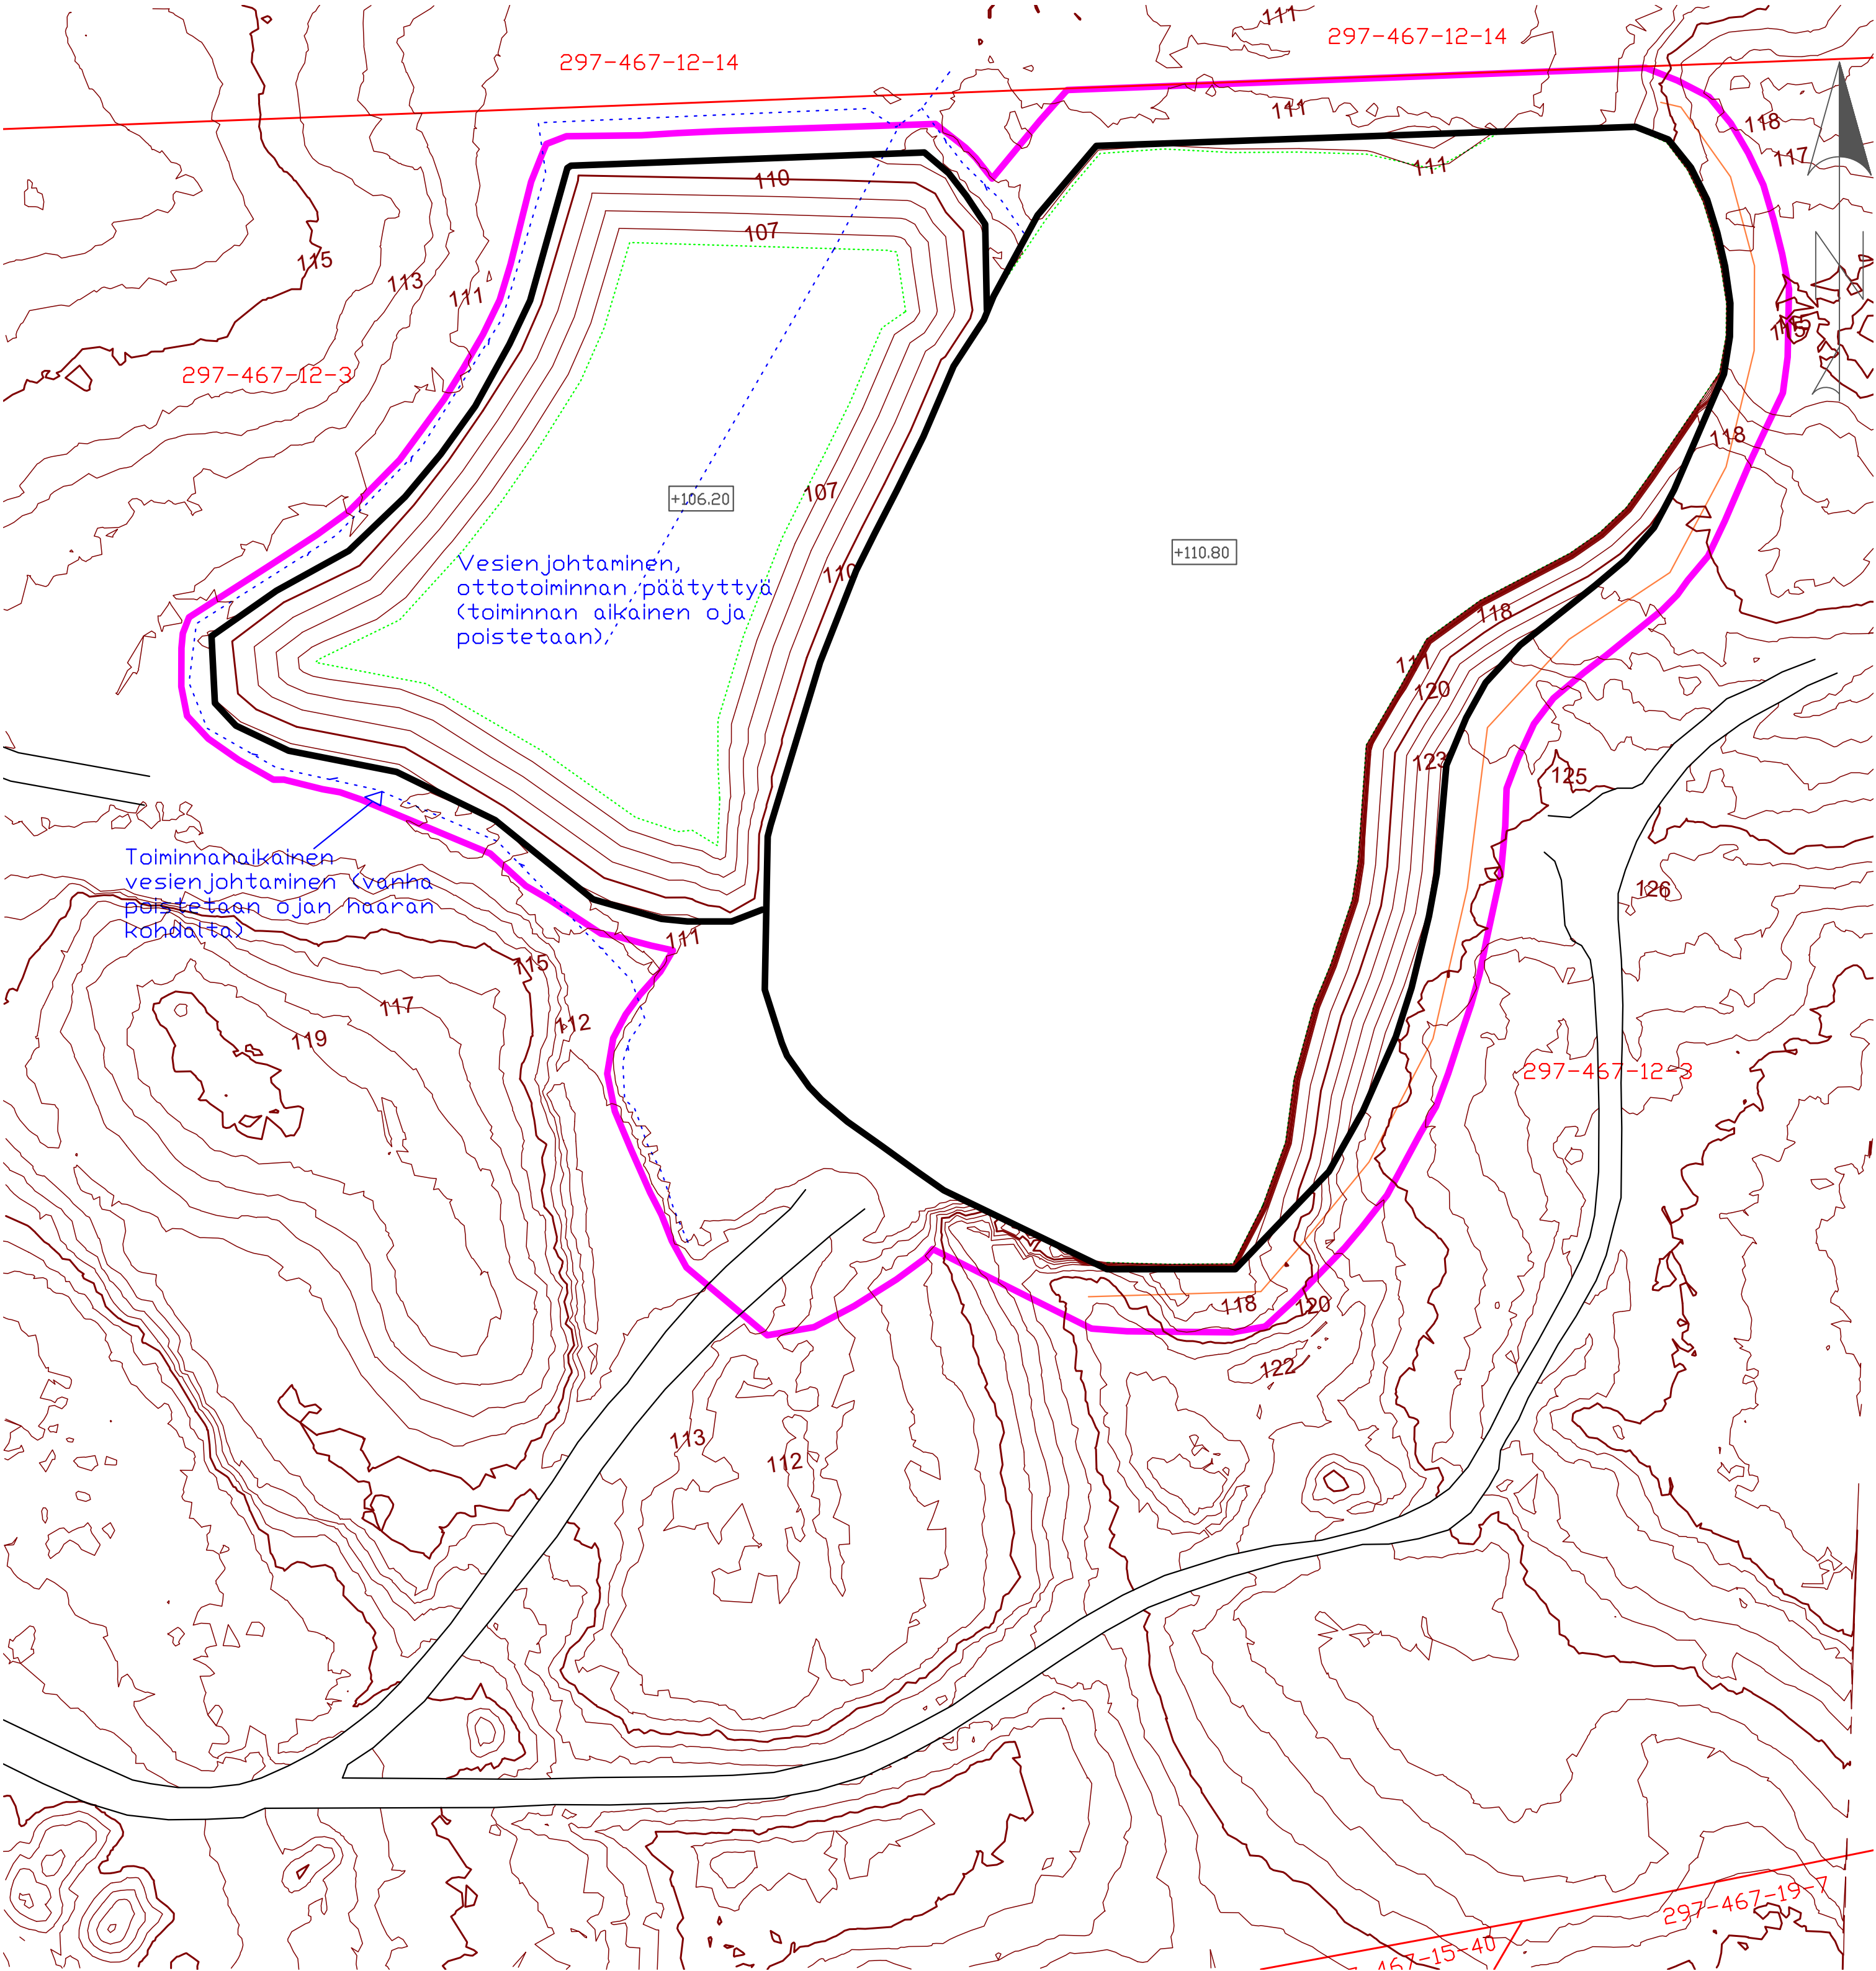

Selitteet

- TILAN RAJA
- SUUNNITELMA-ALUEEN RAJA (PINTA-ALA = 3,9 ha)
- OTTOALUEEN RAJA (PINTA-ALA = Kallio 2,1 ha + Multa 0,98 ha)
- +112.00 OTTOTASO
- OTTOSUUNTA
- KAIVANNAISJÄTTEEN JÄTEALUE (ohjeellinen)
- ØJA
- MAANPINTA
- OTTAMISPINTA
- LEIKKAUS
- AITA

Nykytilanne kuvan korkeustietoina käytetty MML laserkeilausaineistoa P5131A1-lehtiö 2021

TUNN	KPL	MUUTOS	NIMIM			PVM
Kaupunginosa		Kortteli/tila		Tontti/n:o	Viranomaisten merkintöjä	
Rakennustoimenpide MAA-AINEKSEN OTTAMISSUUNNITELMA					Piirustustaji	
					Mittakaava	
Olli-Matti Pekkarinen Tervakallio 297-467-12-3 Kuopio					MAISEMOINTIKARTTA TM35FIN N2000 1:800	
 Suomen GPS-Mittaus Oy Asevarikontie 15 70800 Kuopio Finland					Tiedosto Suun.ala	
					Työ n:o Piirustusnumero Muutos	
Pvm	Piirtäjä	Suunnittelija	Hyväksyjä		2025_834 6	
2.12.2025 MPi						