
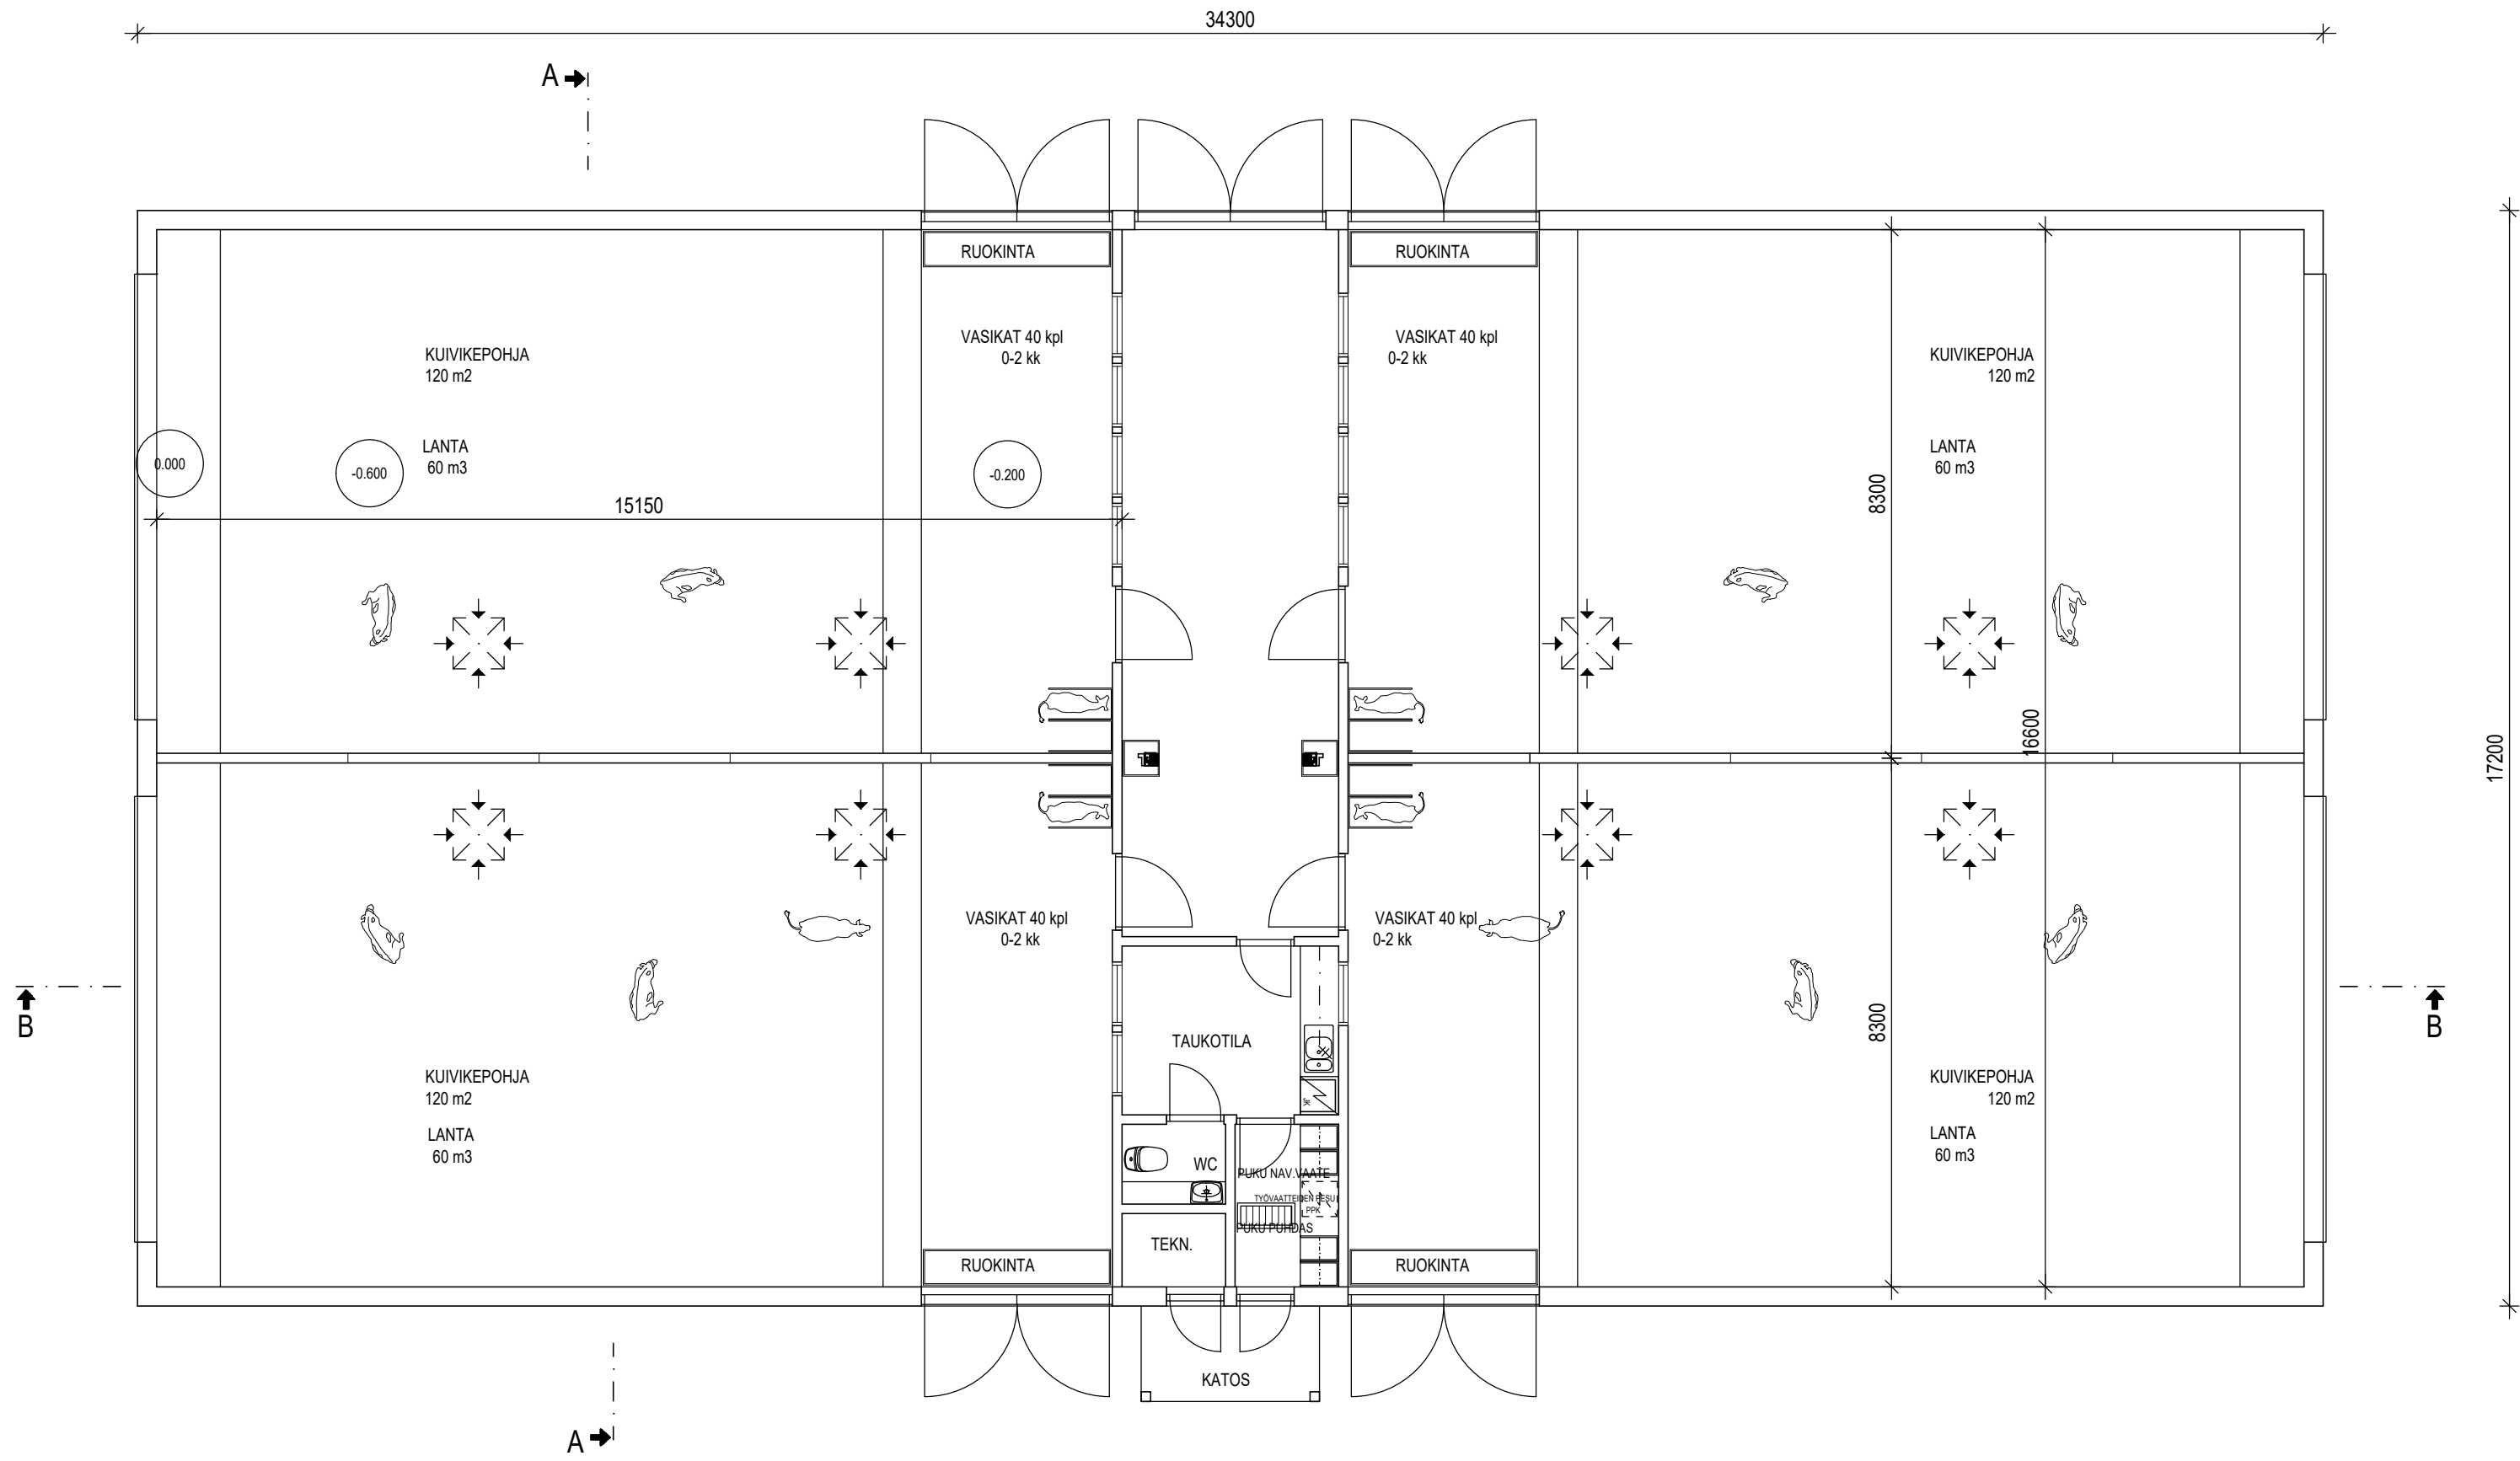
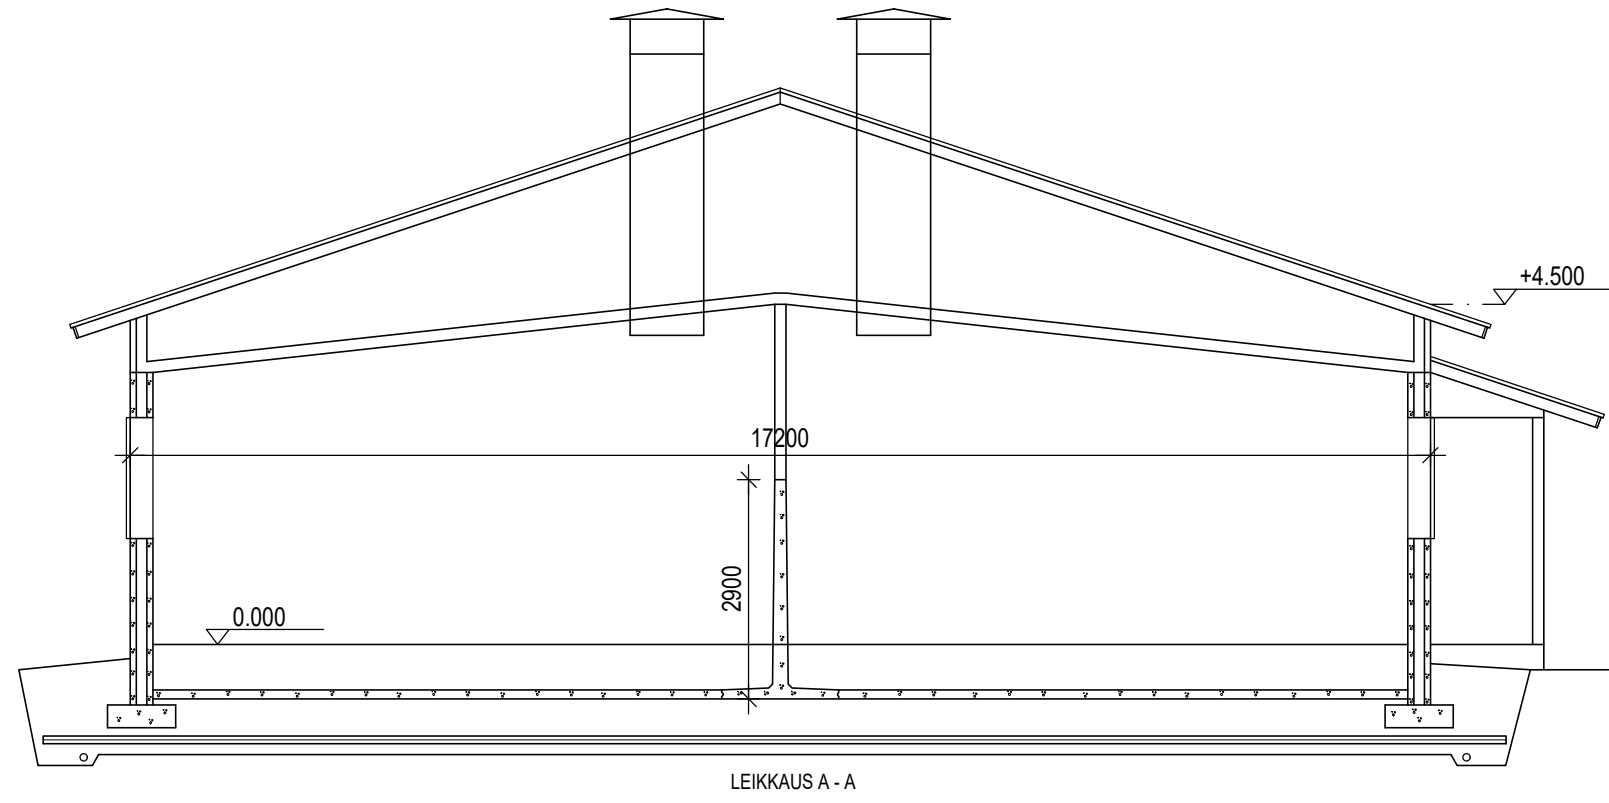


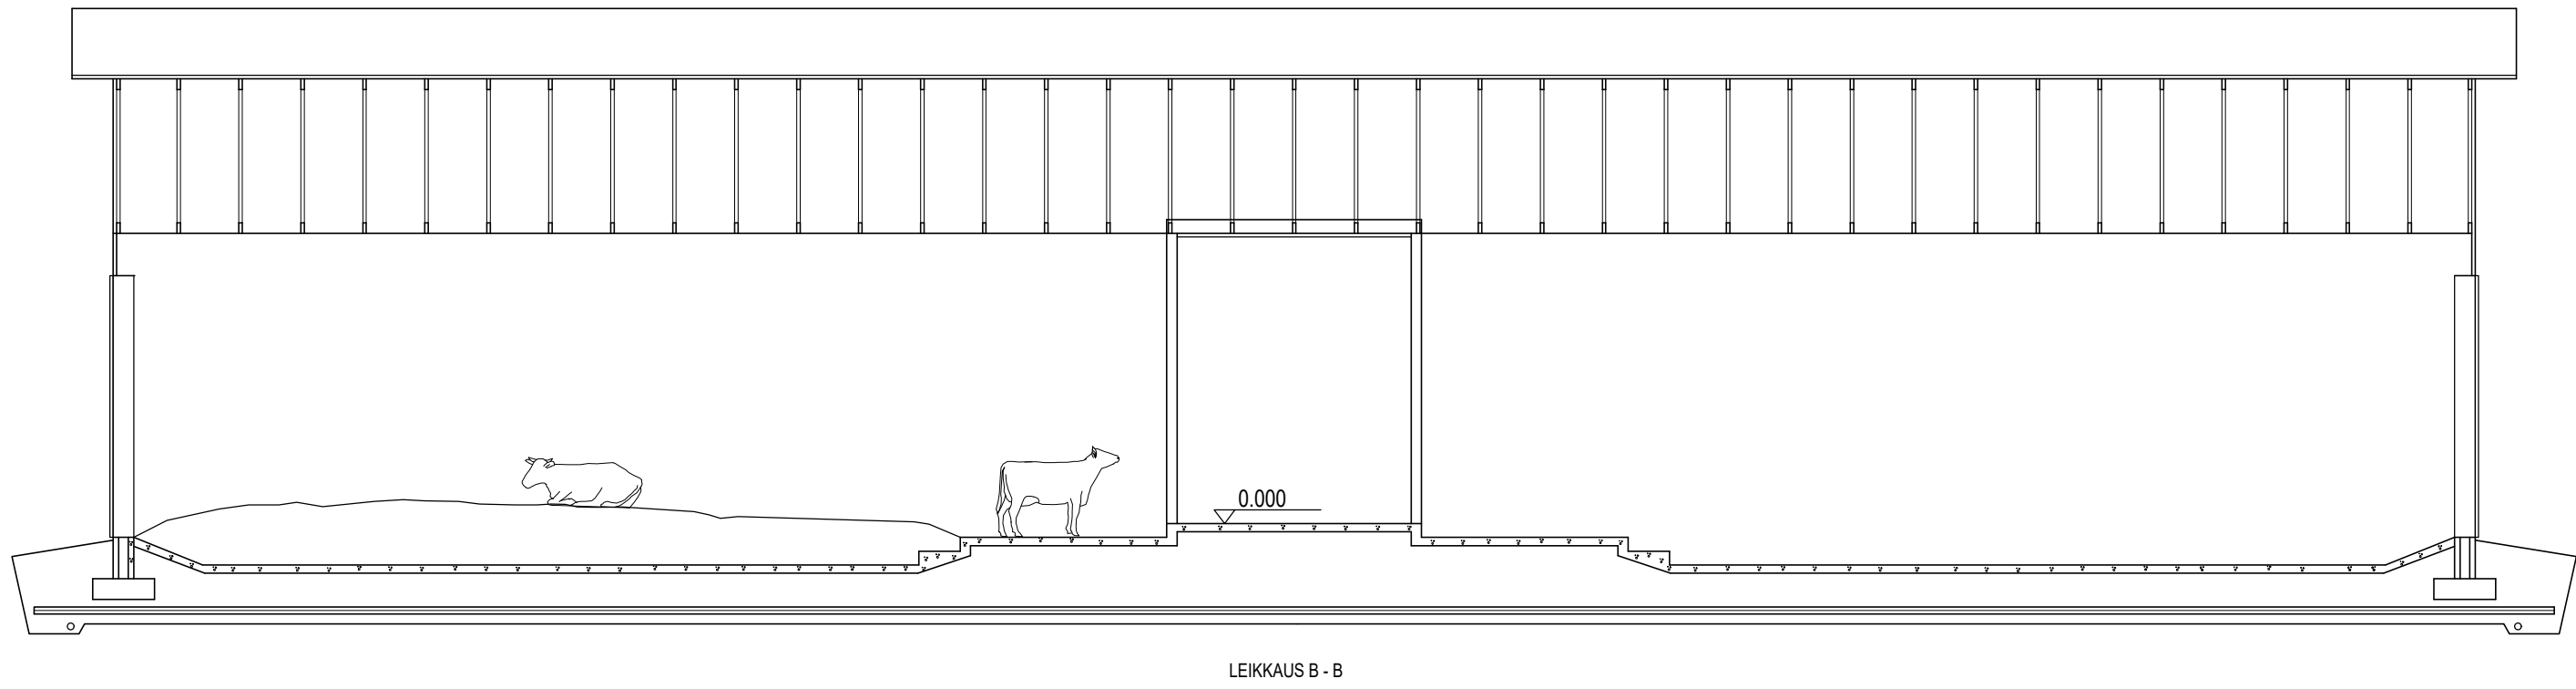

LIHAVASIKAT 0-2 kk YHT. 160 kpl

KUNTA KUOPIO			MUUTOS	
KOSKIKYLÄ ?	KORTTELITILÄ TERVAMÄKI	TONITURNo 2.3	VIRANOMAISTEN MERKINTÖJÄ	
RAKENNUSTOMENPIDE UUDISRAKENNUS			PIIRUSTUSLAI PÄÄPIRUSTUS	JUOKS.No 2
RAKENNUSKORTTEIN NIMI JA Osoite KARJARAKENNUS 2 SIRVIO JANNE PIEKSÄNPÄÄNTIE 71 73320 KUOPIO			PIIRUSTUKSEN SISÄLTÖ POHJA LEIKKAUKSET JULKISIVUT	MITTAAVAT 1:100 1:100 1:100
RAKENNUSSUUNNITTELU KOROLAINEN OY SOTILASKATU 5 B 11 74120 IISALMI 050-3611399 posti@korolainenoy.fi			SUUN.ALÄ ARK PÄIVÄYS 28.2.2026	TYÖ.No 2026 PIIR.No RISTO KOROLAINEN RI