
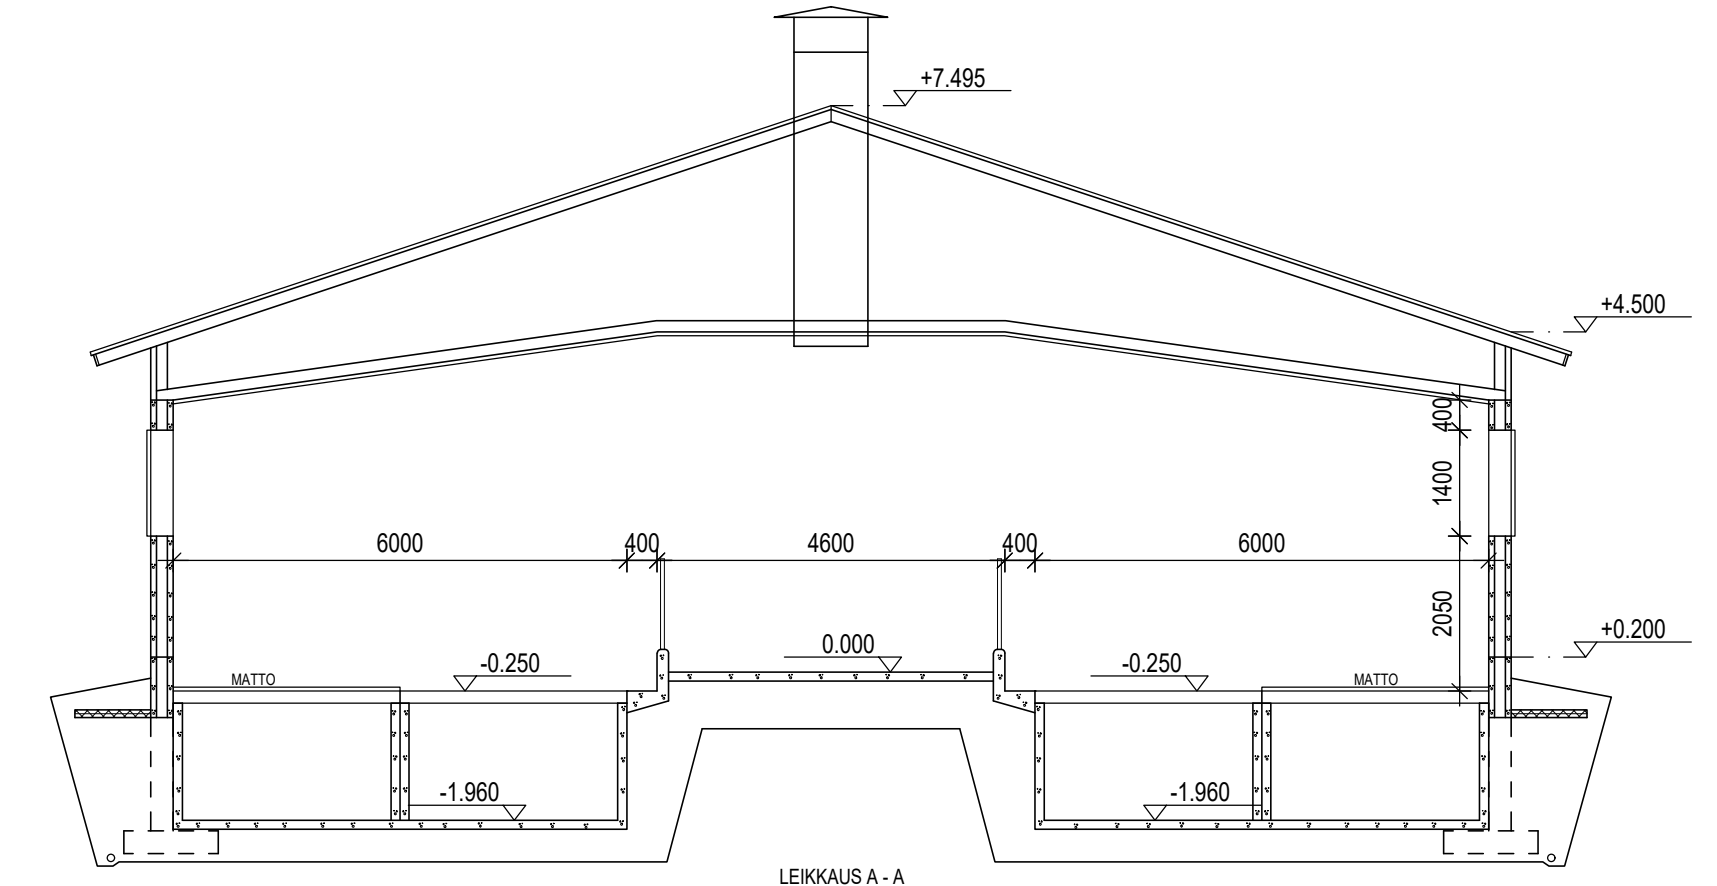


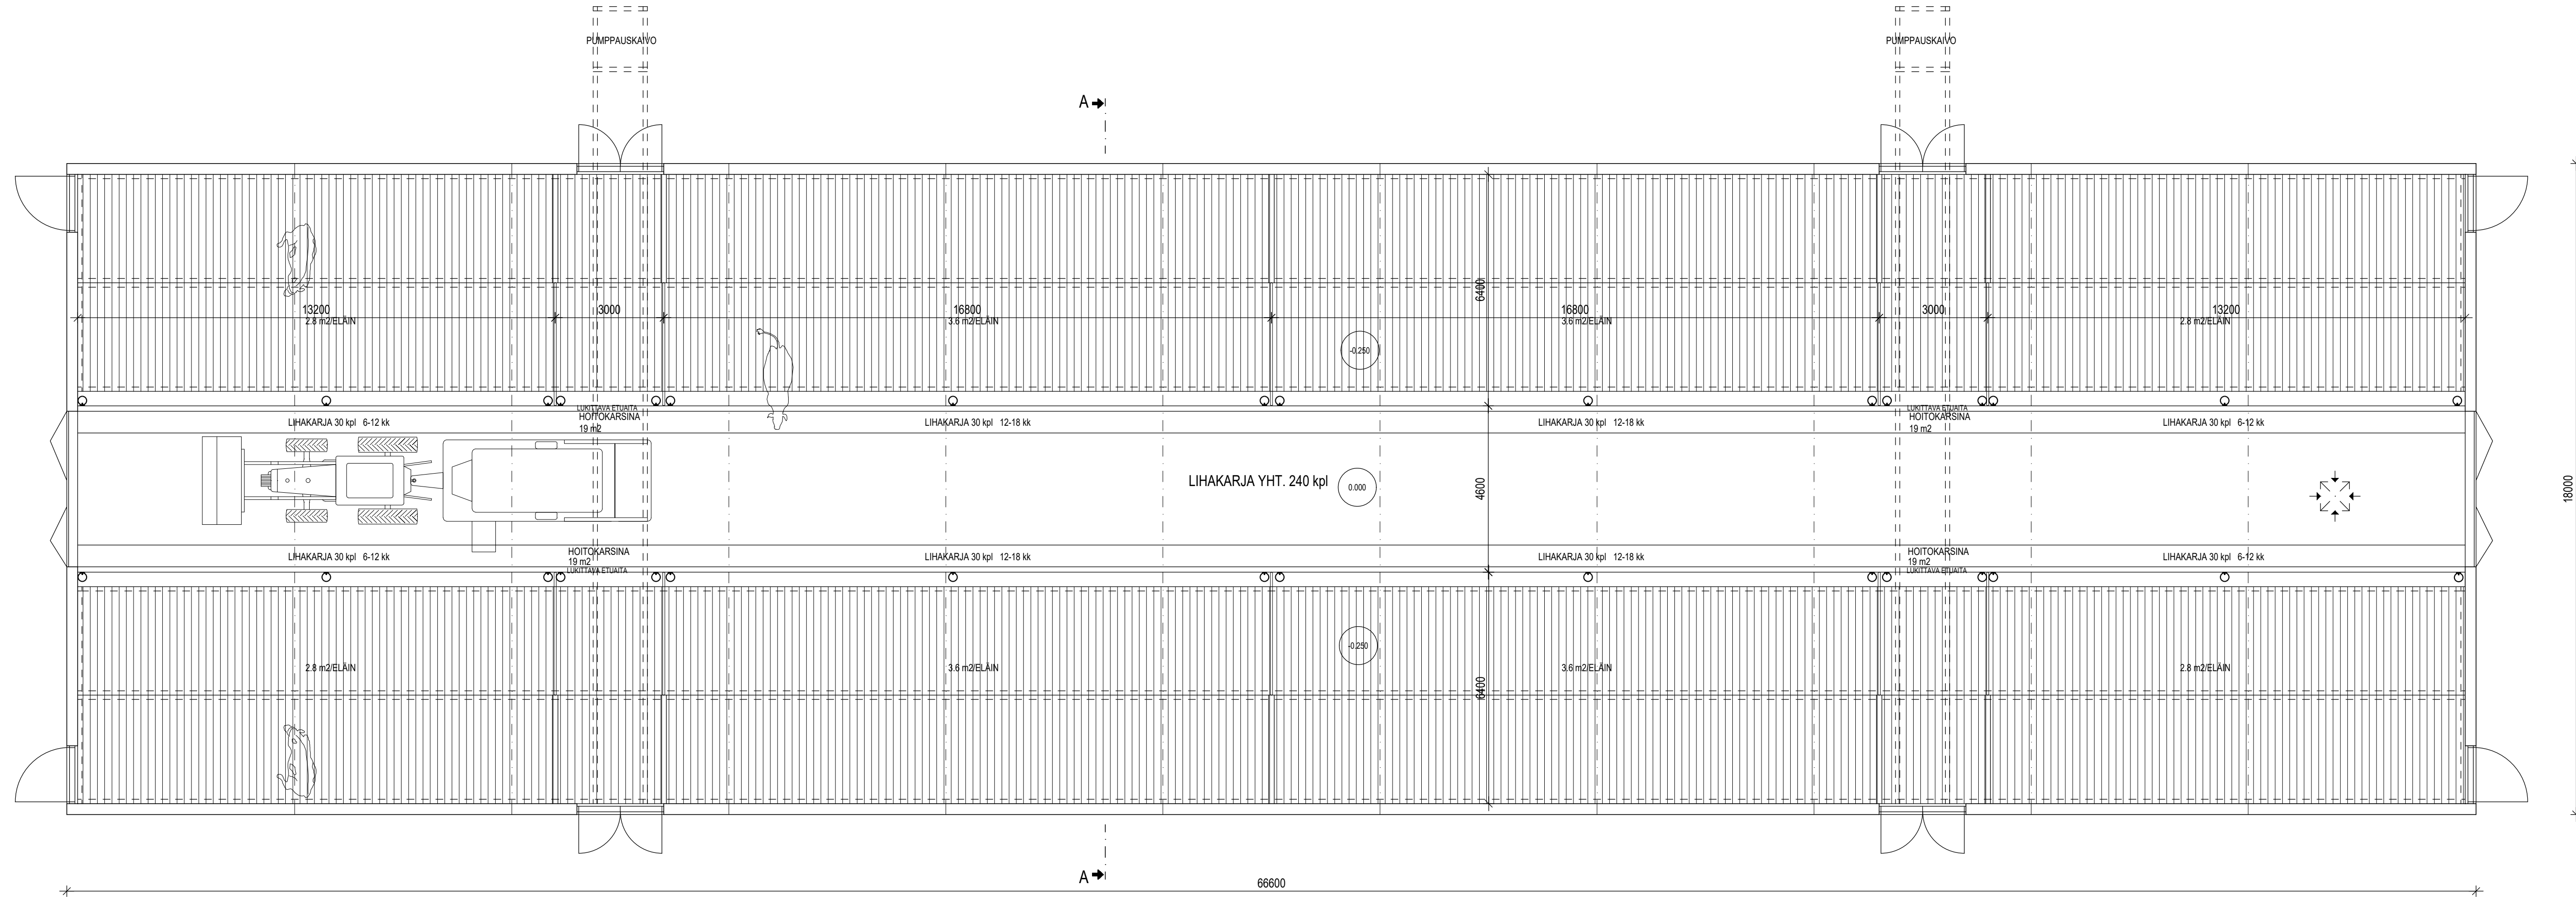

LIHAKARJA 6-12 kk 120 kpl
LIHAKARJA 12-24 kk 120 kpl

KUNTA KUOPIO			MUUTOS	
K. OSAKYLA ?	KORTTELITILA TERVAMÄKI	TONTTIRNÖ 2:3	VIRANOMAISTEN MERKINTÖJÄ	
RAKENNUSTOIMENPIDE UUDISRAKENNUS			PIIRUSTUSLAI PÄÄPIIRUSTUS	JUOKS.No 2
RAKENNUSKOHTEN NIMI JA OSOITE KARJARAKENNUS 4 SIRVIÖ JANNE PIEKSANPÄÄNTIE 71 73320 KUOPIO			PIIRUSTUKSEN SISÄLTÖ POHJA LEIKKAUKSET JULKISIVUT	MITTAKAAVAT 1:100 1:100 1:100
RAKENNUSSUUNNITTELU KOROLAINEN OY			SUUN. ALA ARK	TYÖ No 2026
SOTILASKATU 5 B 11 74120 IISALMI 050-3611399			PAIVÄYS 28.2.2026	PIIR. No RISTO KOROLAINEN RI