
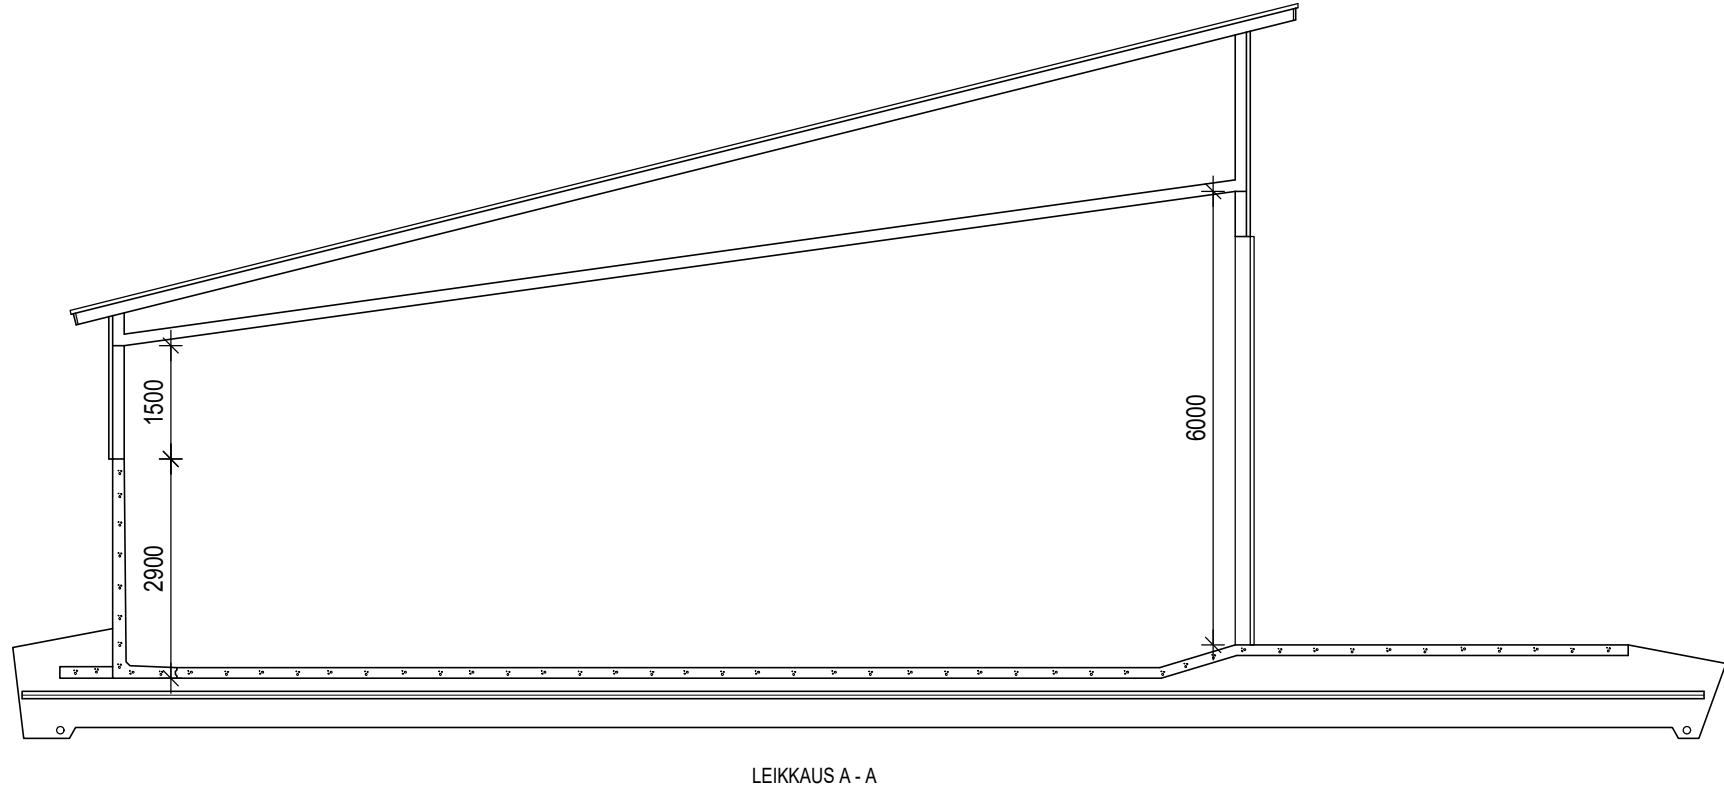


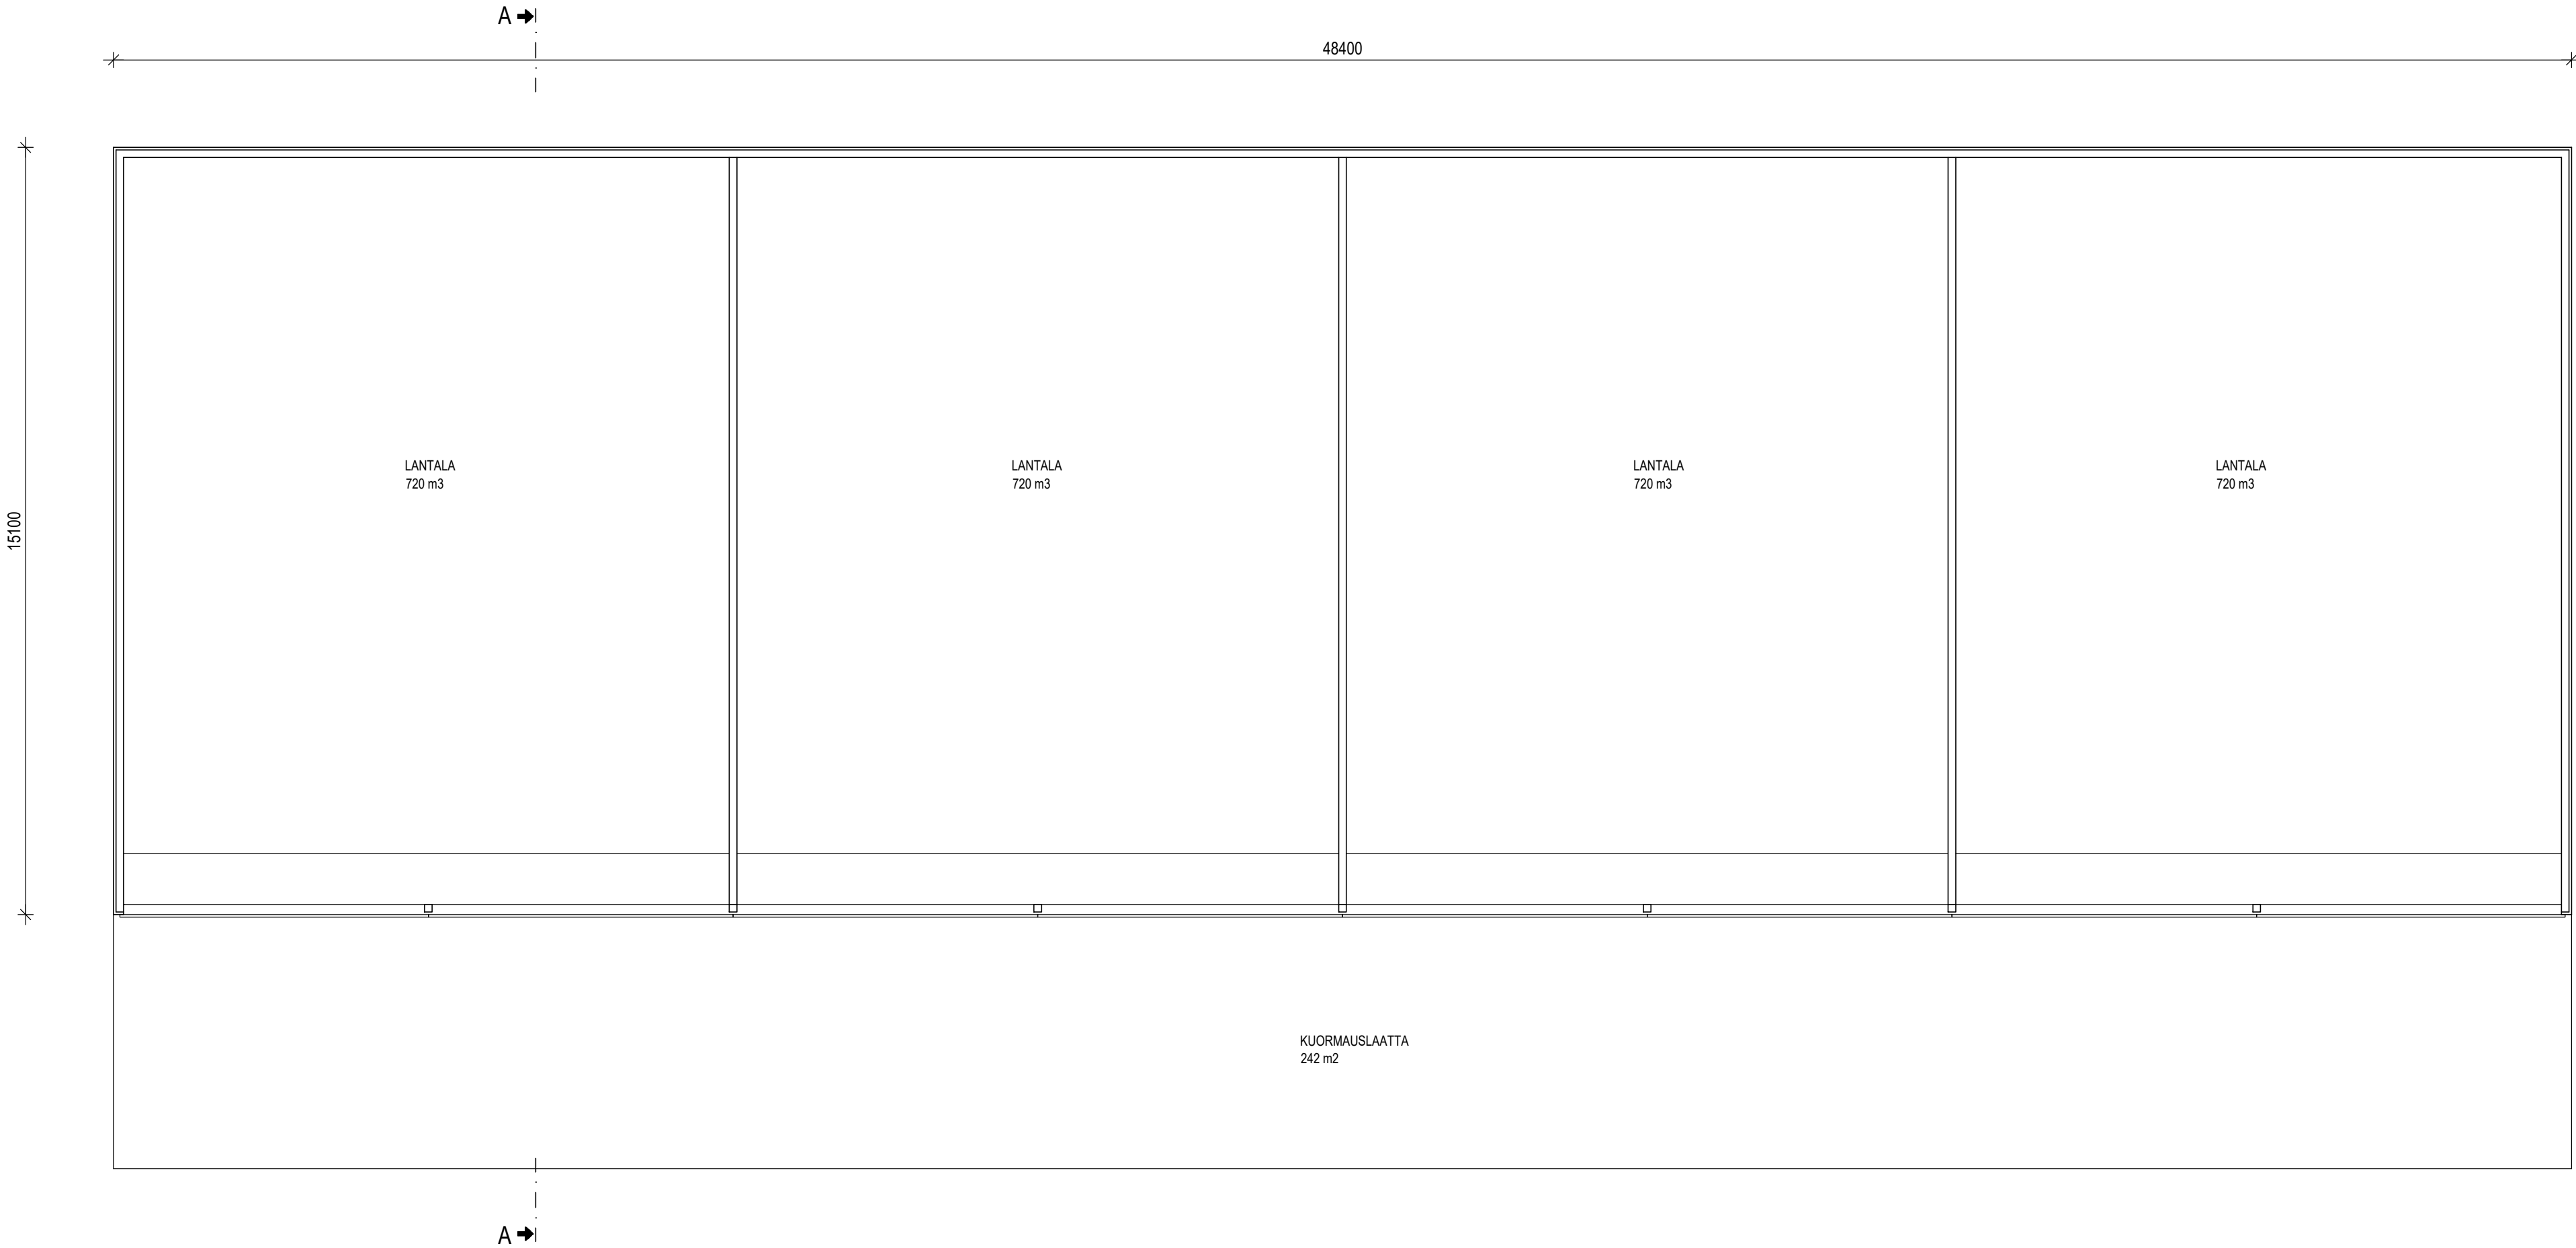

KUNTA KUOPIO			MUUTOS		
K.O.SAKYLA ?	KORTTELITILA TERVAMÄKI	TONTTI/No 2:3	VIRANOMAISTEN MERKINTÖJÄ		
RAKENNUSTOIMENPIDE UUDISRAKENNUS			PIIRUSTUSLAJI PÄÄPIIRUSTUS		JUOKS.No 2
RAKENNUSKOHTIEN NIMI JA OSOITE KARJARAKENNUS SIRVIÖ JANNE PIEKSÄNPÄÄNTIE 71 73320 KUOPIO			PIIRUSTUKSEN SISÄLTÖ POHJA LEIKKAUKSET JULKISIVUT		MITTAKAAVAT 1:100 1:100 1:100
puh. 0400-465738 jansirv@hotmail.com			SUUNNALA ARK	TYÖ No 2026	PIIR.No
SOTILASKATU 5 B 11 74120 IISALMI 050-3611399 posti@korolainenoy.fi			PÄIVÄYS 28.2.2026	SUUNNITTELIJA RISTO KOROLAINEN RI	