



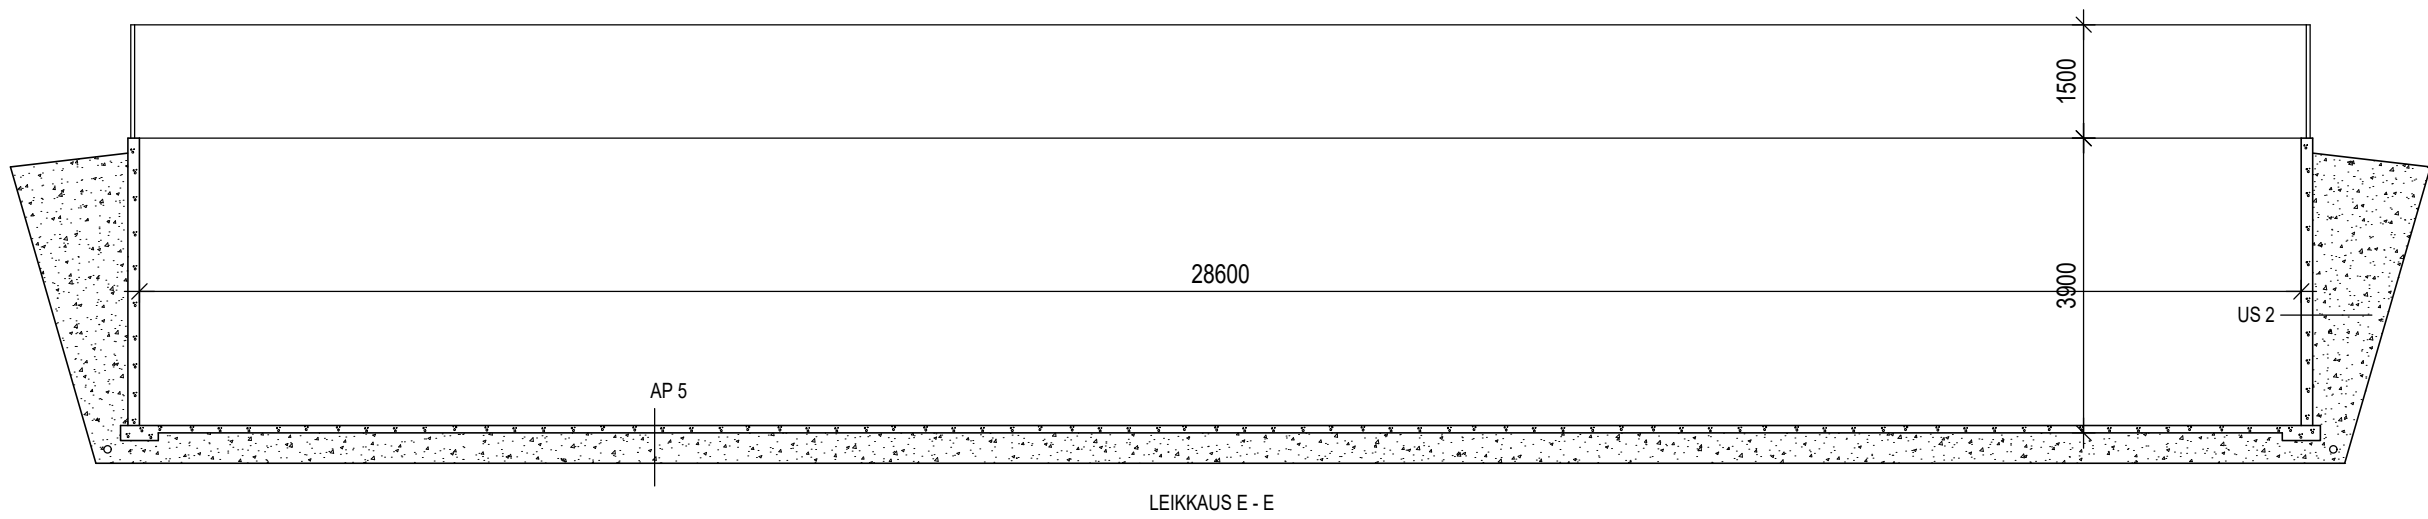

- US 2

 - TARVITTAESSA SUODATINKANGAS
 - TIIVISTETTY KARKEA SORA
 - VESITIIVIS TERÄSBETONIELEMENTTI 120
- AP 5

 - TARVITTAESSA SUODATINKANGAS
 - TIIVISTETTY KARKEA SORA
 - VESITIIVIS TERÄSBETONILAATTA 120

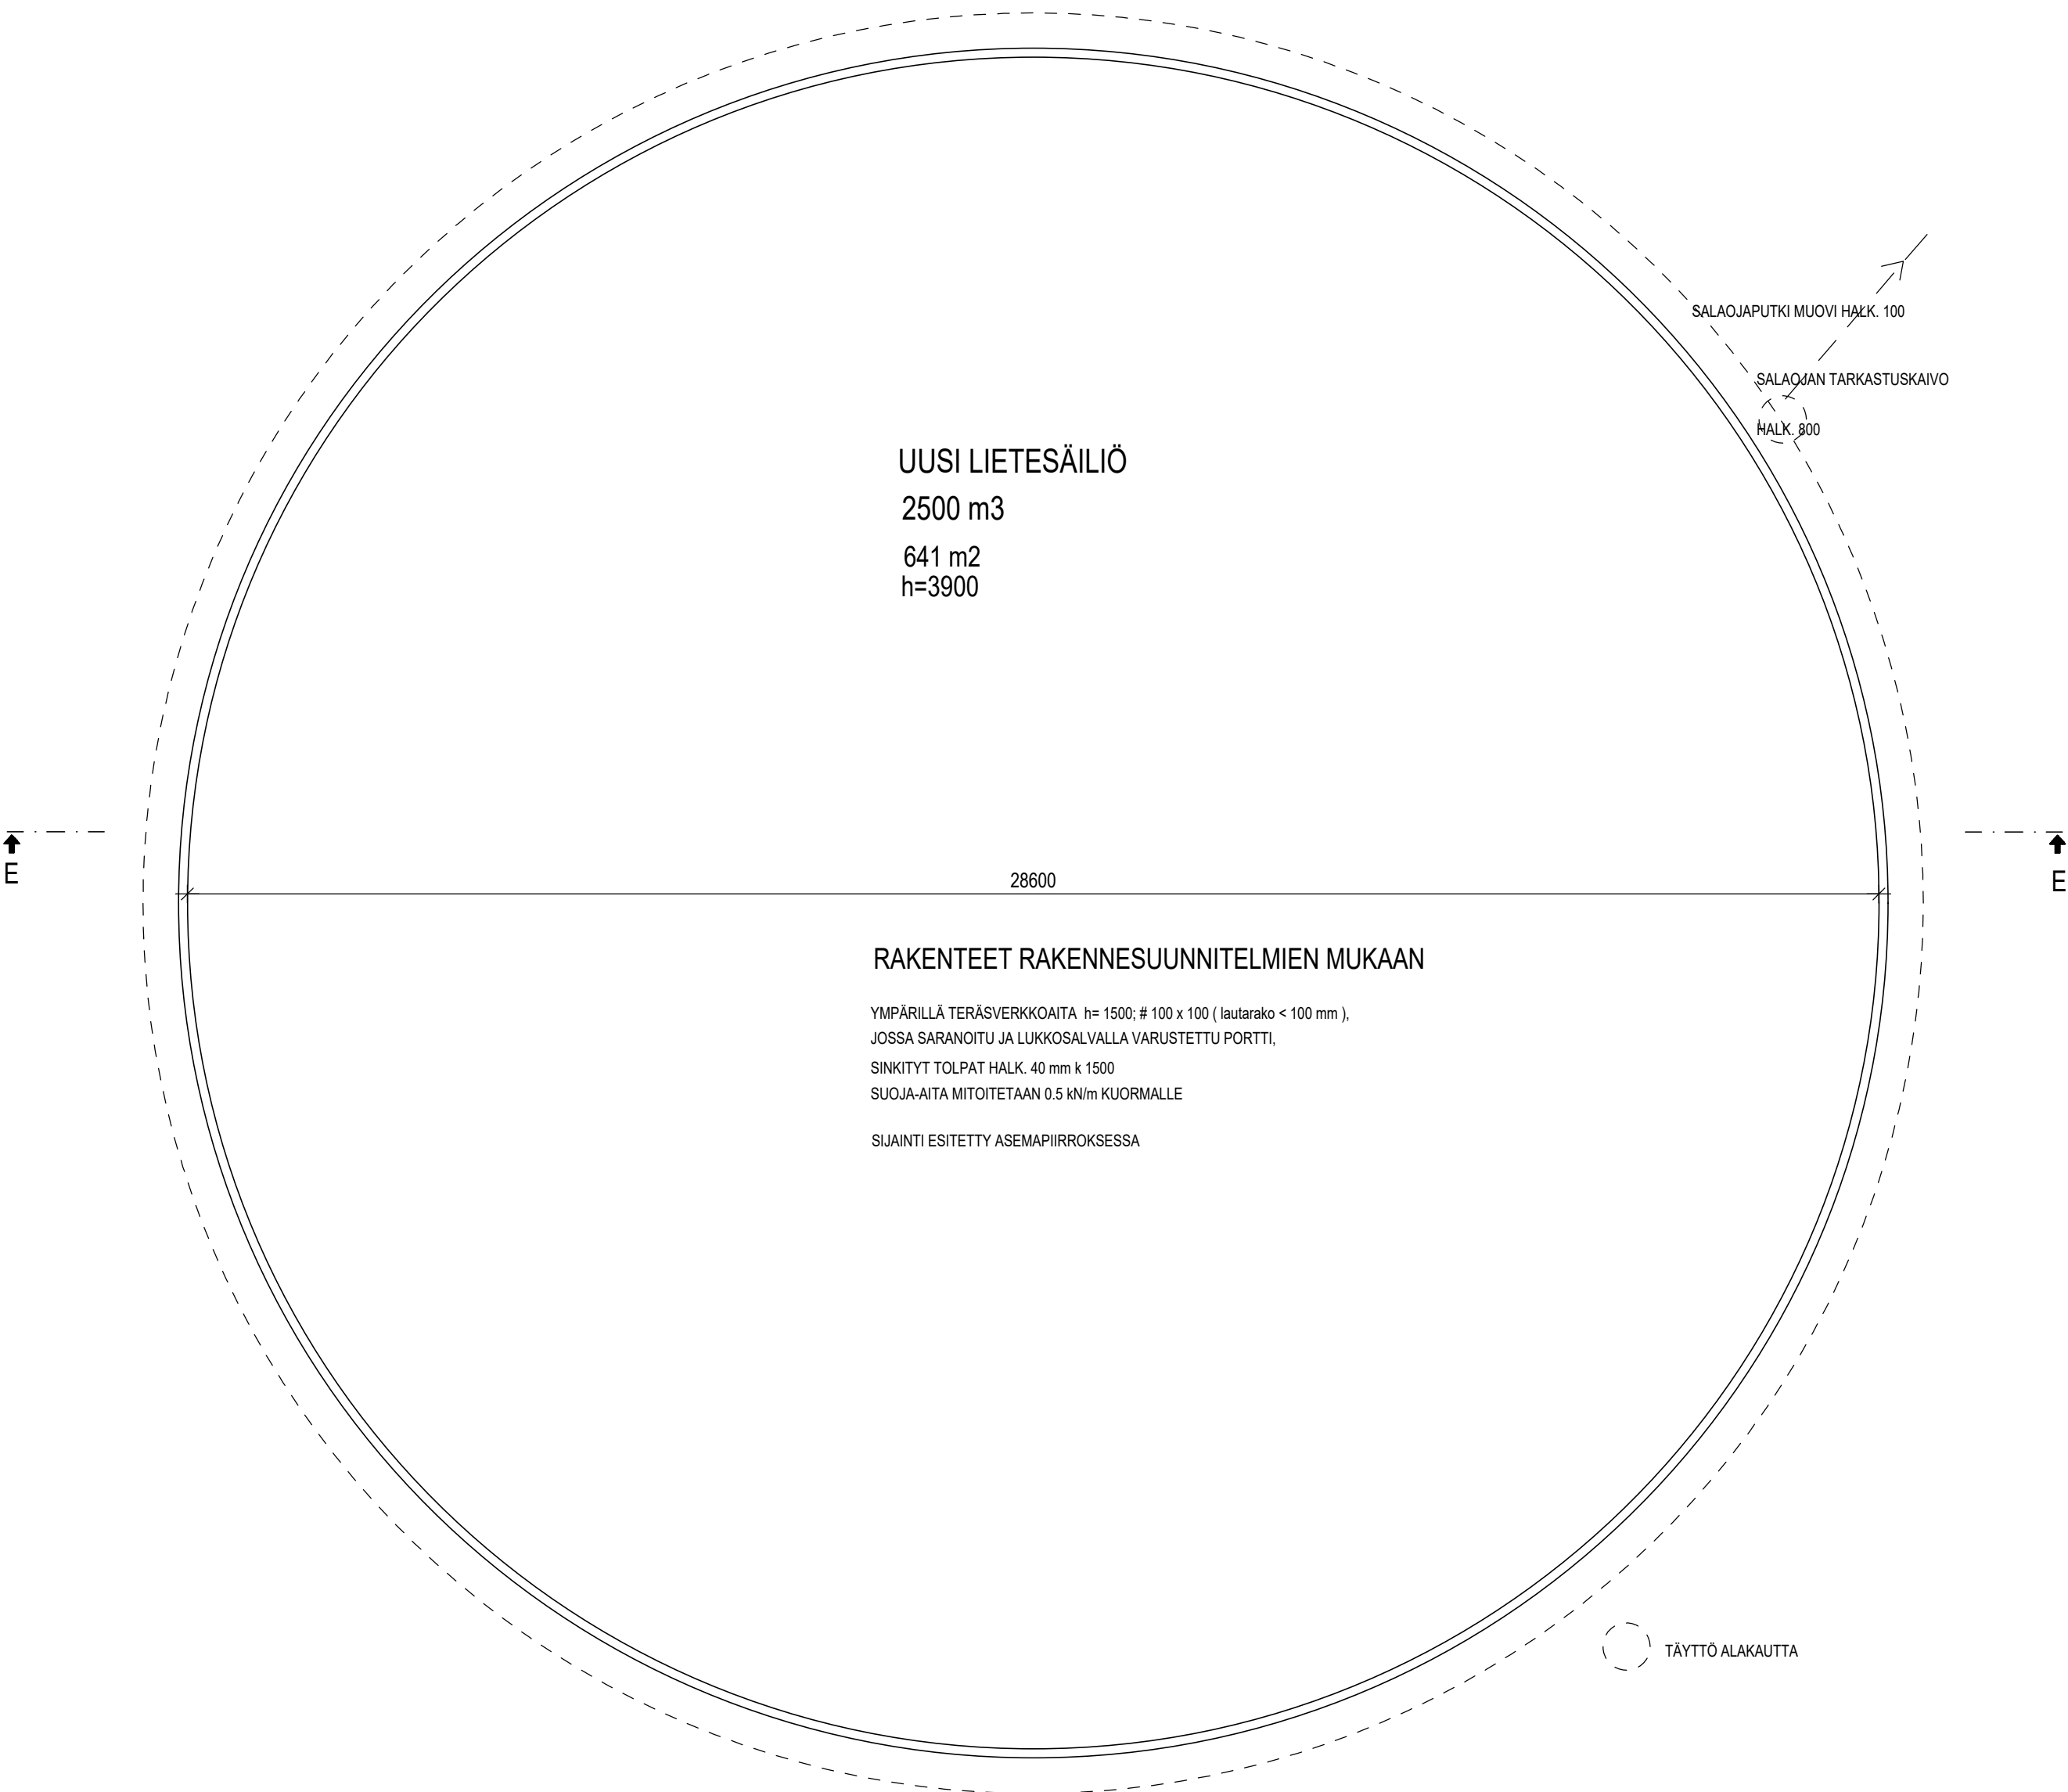

KUNTA KUOPIO			MUUTOS	
K.Osarylä ?	KORTTELITILA TERVAMÄKI	TONTTI/No 2:3	VIRANOMAISTEN MERKINTÖJÄ	
RAKENNUSTOIMENPIDE UUDISRAKENNUS			PIIRUSTUSLaji PÄÄPIIRUSTUS	JUOKS.No 4
RAKENNUSKOHTeen NIMI JA Osoite LIETESÄILIÖ SIRVIÖ JANNE PIEKSÄNPÄÄNTIE 71 73320 KUOPIO			PIIRUSTUKSEN SISÄLTÖ POHJA LEIKKAUS	MITTAKAAVAT 1:100 1:100
RAKENNUSSUUNNITTELU KOROLAINEN OY			SUUN. ALA ARK	TYÖ No 2026
SOTILASKATU 5 B 11 74120 IISALMI 050-3611399 posti@korolainenoy.fi			PÄIVÄYS 28.2.2026	SUUNNITTELIJA RISTO KOROLAINEN RI