


Kehittämissuunnitelma nro	Artikkeli No.	Nimi Suomalainen Auvo 10.3.2026		
	Otsikko	TOIMINNALLINEN SUUNNITELMA		
	Logo/Yritys	DeLaval SUOMI		
	First angle projection Method	Mittakaava 1:100	Päivä 11.2.2026	Siiv. nro
	ISO E	Piirittäjä Keijo Sillanpää	Sivuja yht	Version nro
			Dokumentin nro / File	

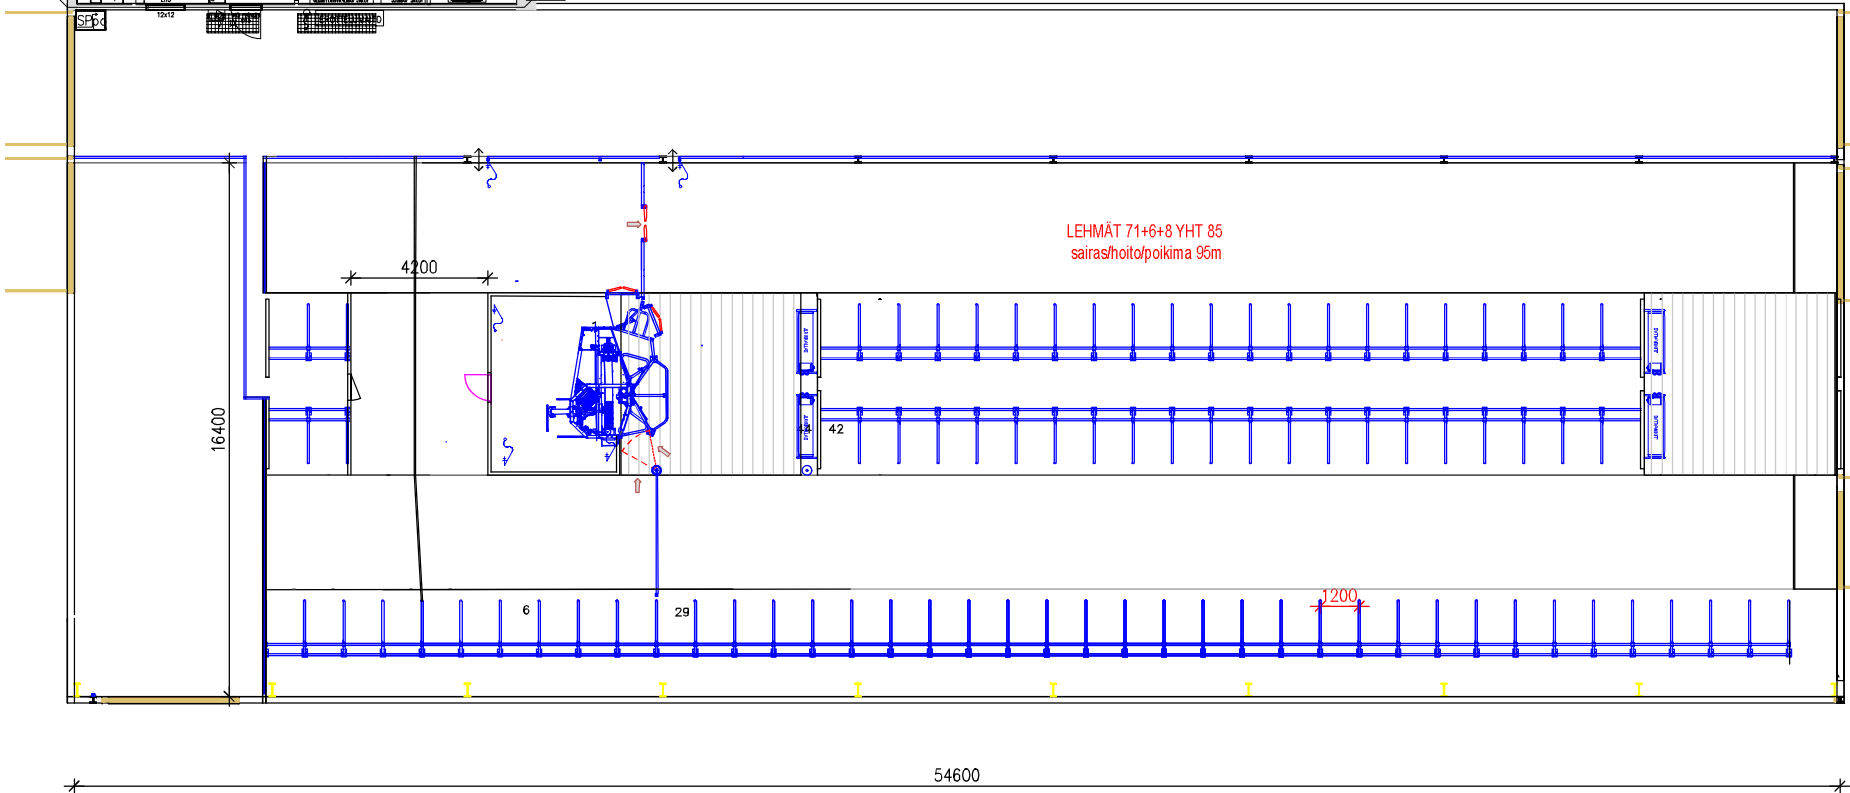

21500

54600