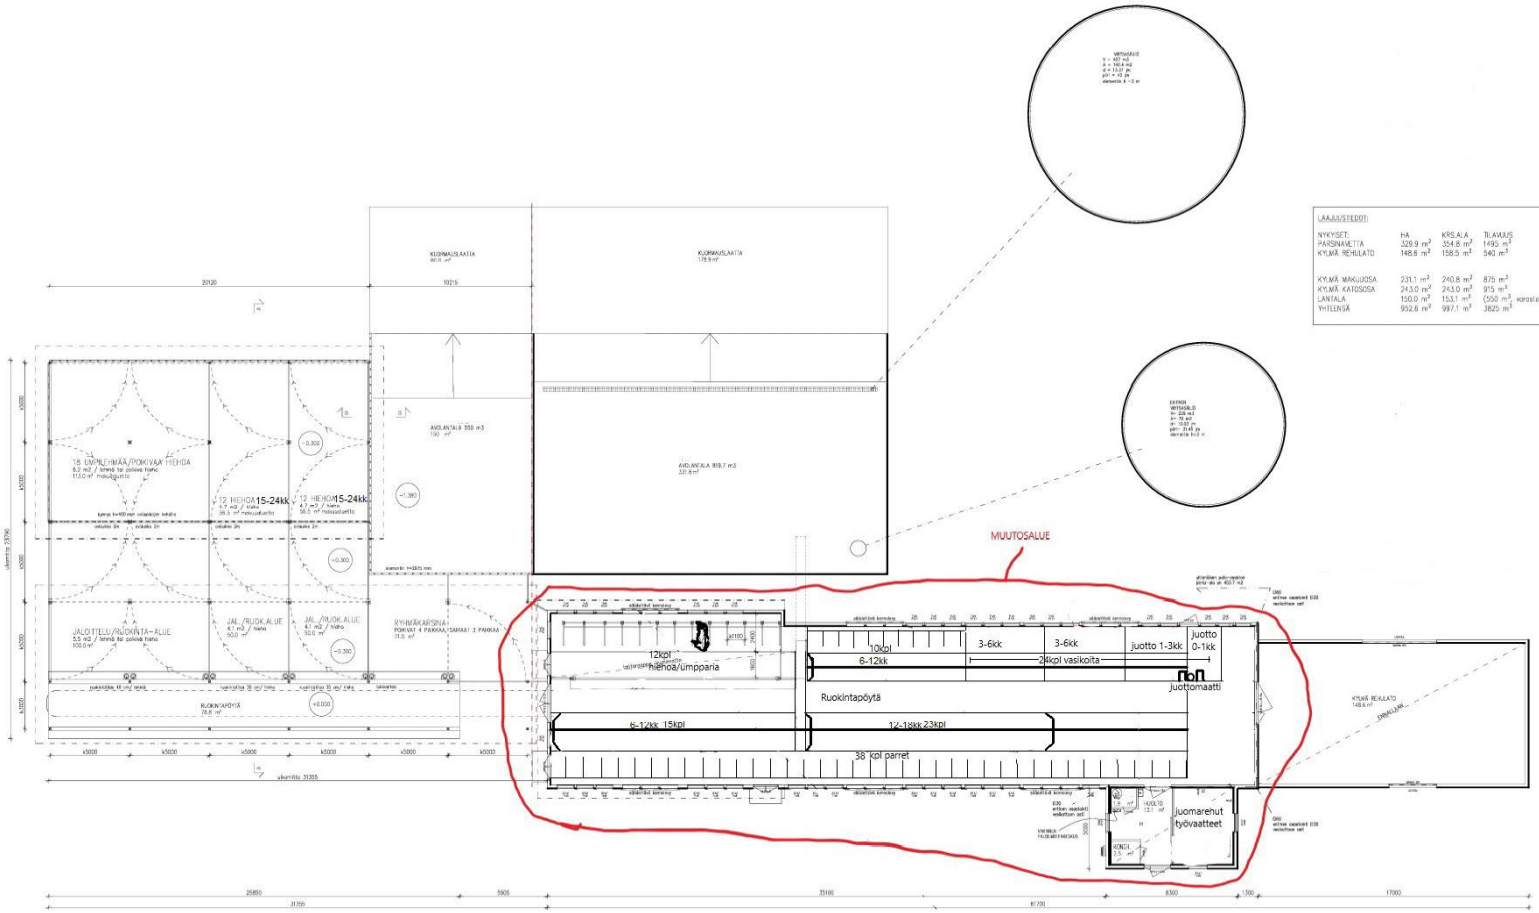

RAKENNUKSEN PALOLUOKKA P3
PALOVAARALLISUUSLUOKKA 1
SUOJAUSTASO 1

RAKENNUKSEN ALKUSAMMUTUKSEEN KÄYTETÄÄN 12 kg:n JAUHESAMMUTTIMIA.
SAMMUTTIMIEN TEHOLUOKKA ON 43 A 183 B–C.

ELÄINTEN KYTKINLAITTEIDEN ON MAHDOLLISTETTAVA ELÄINTEN VAPAUTTAMINEN SARJANA.
KULKUREITIN PITUUS LÄHIMPÄÄN ULOSKÄYTÄVÄÄN SAA OLLA ENINTÄÄN 30 m.

PELASTUSLAIN EDELLYTTÄMÄÄ OVATOMISTA VARAUTUMISTA VARTEN
KOTELÄINRAKENNUKSELLE ON LAADITTAVA PELASTUSSUUNNITELMA.

RAKENNUS VARUSTETAAN JÄLKIHEJASTAVALLA TURVA- JA MERKKIVALAISTUKSELLA,
ERIKOISSUUNNITELMA (PELASTUSSUUNNITELMA)

SAVUNPOISTO POSTOLMAHORMEN SEKÄ PÄÄTYJEN OVIEN KAUTTA.
VAADITTAVA SAVUNPOISTO PA 1 % OSASTON PINTA-ALASTA => 4.46 m²

POSTOLMAHORMIEN PINTA-ALA SAVUNPOISTOON ON 0.28 m²/KPL; HORMEJA
ON 4 KPL PALO-OSASTON ALUEELLA => 1.12 m²
AUKEAVÄ KONVÖLEYMKKUNOTA LAAJENNUSOSALLA ON 18 kpl; YKS AUKEAVÄ IKKUNA ON
0.5 m² => 9 m². OVIA PARSINAVETASSA ON YHTEENSÄ 15.9 m².

PALO-OSASTOSSA ON SAVUNPOISTOAUKKUJA YHTEENSÄ 26.2 m² => OK

LAAJENNUSOSA ON KOLMISEINÄINEN AVONAINEN KATOS, JONKA SEINÄT OVAT
ENINTÄÄN RAKOLAUDOTUSTA. LAAJENNUSOSAN SAVUNPOISTO TAPAHTUU AVONAISEN
PITKÄN SIVUN SEKÄ AVONAISTEN PÄÄTYJEN KAUTTA.

LAJUUSTIEDOT:

	HA	KRSLALA	TILAVUUS
NYKYISET:			
PARSINAVETTA	326.9 m²	354.8 m²	1493 m³
KYLMÄ REHULATO	148.6 m²	158.5 m²	540 m³
KYLMÄ MAKUUSOSA	231.1 m²	240.8 m²	875 m³
KYLMÄ KATOSOSA	243.0 m²	243.0 m²	915 m³
LANTALA	150.0 m²	153.1 m²	(350 m³, varastoitavaa)
YHTEENSÄ	952.6 m²	997.1 m²	3825 m³

LAITTEIDEN JA KALUSTEIDEN SIJOITUS, MITOITUS JA RAKENTEELLISET
YKSITYISKOHDAT LAITTOMITTAJAN OHJEEN MUKAAN.

SÄHKÖSYÖTÖN ERILISEN SUUNNITELMAN MUKAAN.
maadan vähäisiksen suunnittelusnot MMM-RMO E3 taulukon 1 mukaan.
Koko eläinten kosketettavissa olevat sähköä johtavat osat kytkeisiin
Cu-kaapelilla ja yhdistettävä ryhmäkeskuksen potentiaalitasaussäkiksen.
Sähkösuunnittelussa otetaan huomioon MMM:n ohjeet 498 / 2010

LVI- JA RAKENNESUUNNITELMAT ERILISTEN SUUNNITELMIEN MUKAAN

KUSA: Punnonmäki	KATSELTSA: Yläkerja	OKYLPNA: B-11	RAKENNUSLUVAN TUNNUS:
RAKENNUSKOHDE: MUUTOS			PIIRUSLAJI: PÄÄRAKENNUS — LAATUNRO: 2
RAKENNUSKOHTEEN NIMI JA OSOITE: kasvattamo Auvo Suomalainen, Juurtoniementie 290 p. 050 4006432, 72100 Karttula Kantu Kuopio			PIIRUSTUKSEN SISÄLTÖ: POHJAPIIRUSTUS NYKYINEN, ELÄINSIJOIA — MITTAKAAVA: 1:100, 1:100
Rakennuksensuunnittelutoimisto RIM Oy, Rautaisenmäentie 13 B 13, 77610 Suonenjoki, www.rimoytuotu.fi, sähköp. etunimi.sukunimi@rimoytuotu.fi			PIIRUS: ARK — TIEDOSTO: — PIIRUN: — MATRIS:
			PIIRUS: 1.2.2026 — RAKENNUSTEHTÄJÄ/ MITTAUS: Rk Oy, Birgitta Mattinen 0503567787