

TENNISKENTÄT -
TALVELLA KIEKKOKAUKALO



KTS HALLI
Pitkälahdentie, Kuvelammen kenttä

VIISTONÄKYMÄ LIITTYMÄSTÄ KOILLISEN SUUNTAAN


ARKKITYYPIT
SAARA REPO, Arkkitehti SAFA
Kirkkokatu 1, 70100 Kuopio / 044-7506860 / arkkityypit@arkkityypit.fi / www.arkkityypit.fi



JANNE REPO, Arkkitehti SAFA

ARK 520
Tiedosto

19.04.2026

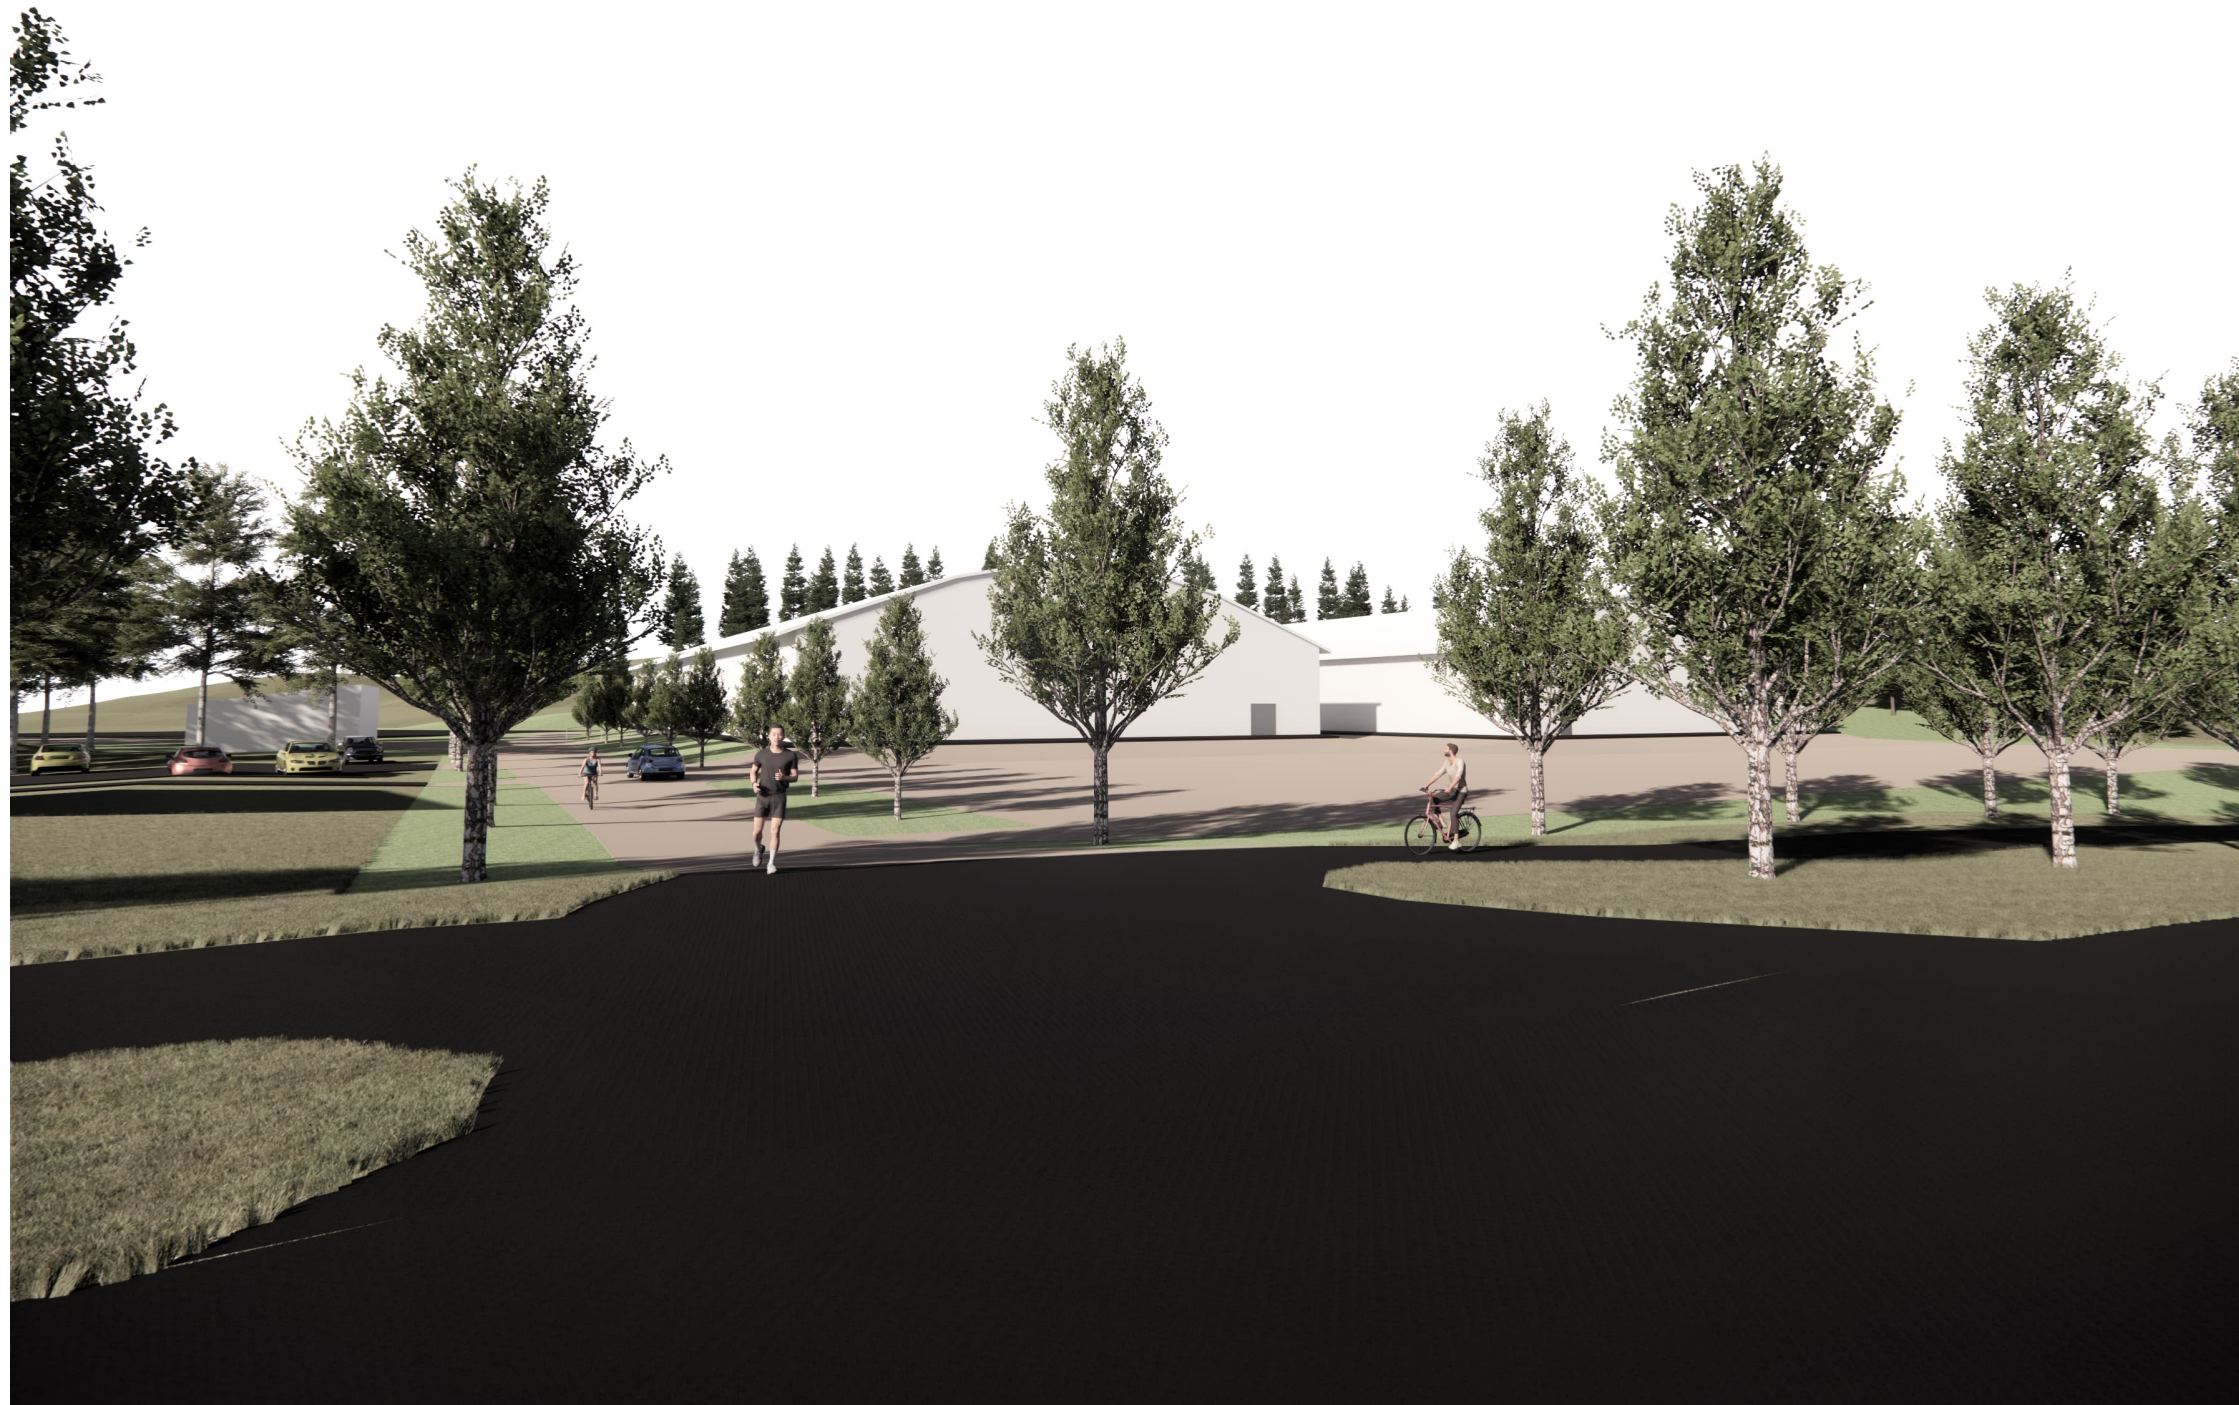

KTS HALLI
Pitkälahdentie, Kuvelammen kenttä

KATUNÄKYMÄ LIITTYMÄN KOHDALTA KOHTI HALLEJA

ARKKITYYPIT
SAARA REPO, Arkkitehti SAFA
Kirkkokatu 1, 70100 Kuopio / 044-7506860 / arkkityypit@arkkityypit.fi / www.arkkityypit.fi




JANNE REPO, Arkkitehti SAFA

ARK 520
Tiedosto

19.04.2026

Tekijänoikeus
Copyright ©

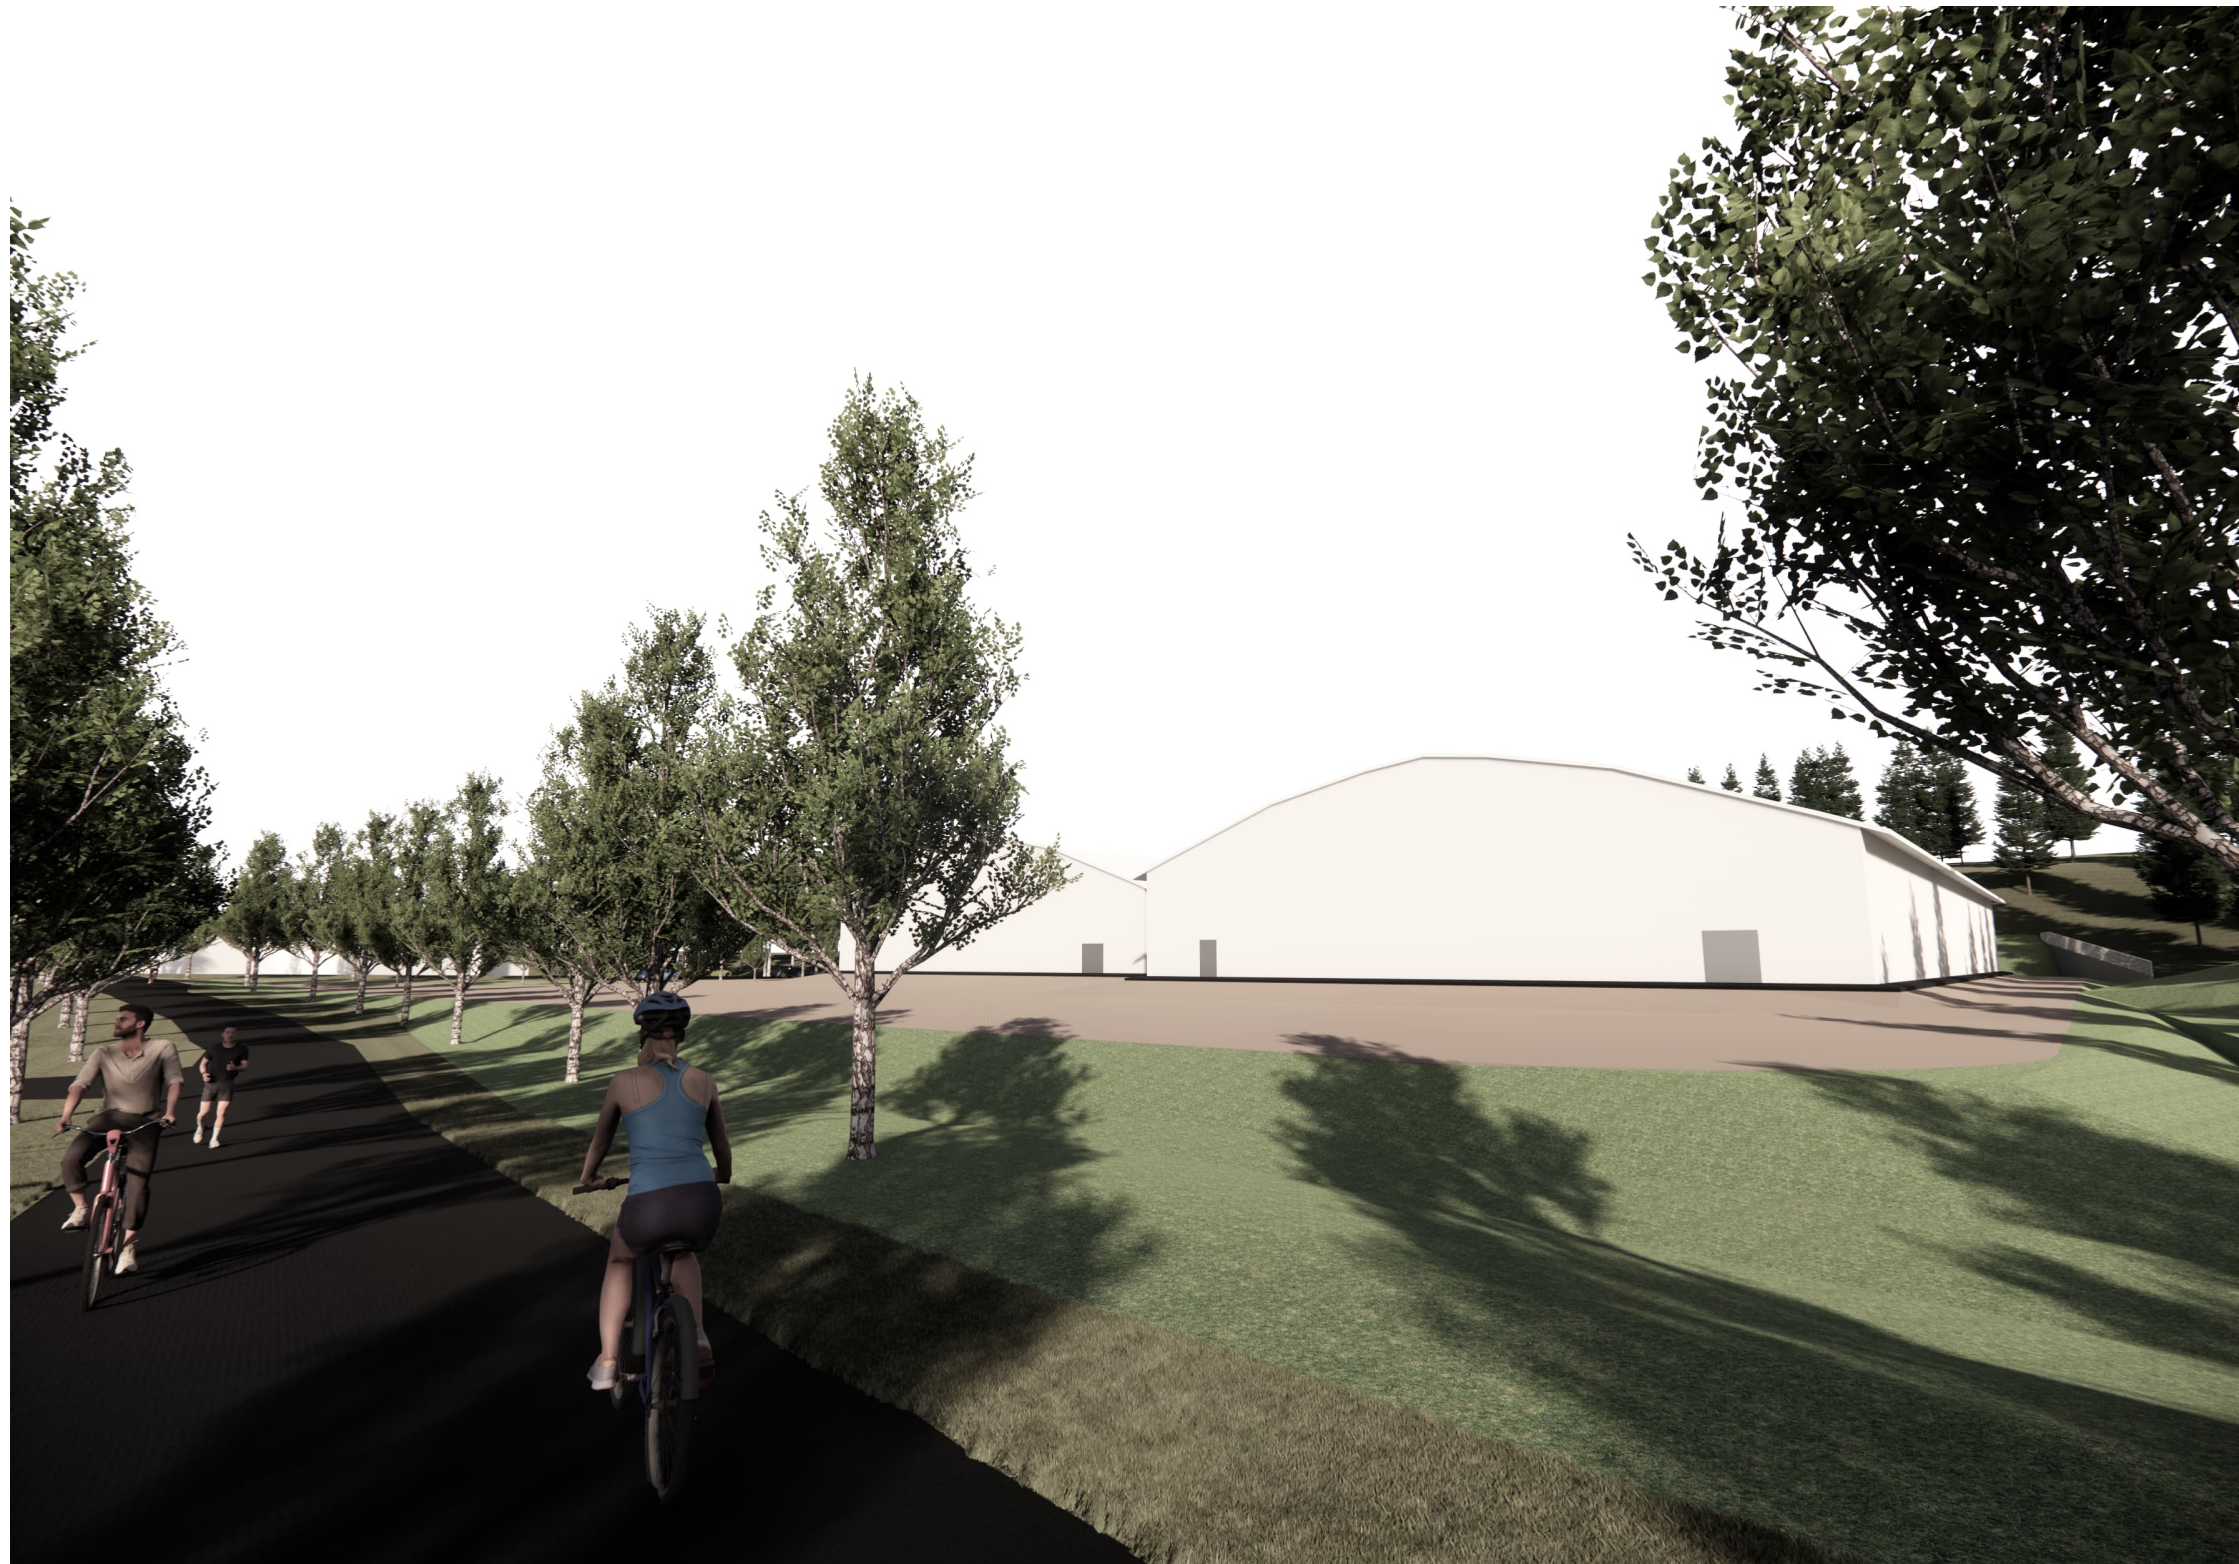

KTS HALLI
 Pitkälahdentie, Kuvelammen kenttä

KATUNÄKYMÄ PYÖRÄTIELTÄ KOHTI HALLEJA

ARKKITYYPIT
 SAARA REPO, Arkkitehti SAFA
 Kirkkokatu 1, 70100 Kuopio / 044-7506860 / arkkityypit@arkkityypit.fi / www.arkkityypit.fi



JANNE REPO, Arkkitehti SAFA

ARK 520

19.04.2026

Tiedosto

Tekijänoikeus
Copyright ©