




YLEISLEIKKAUS A-A

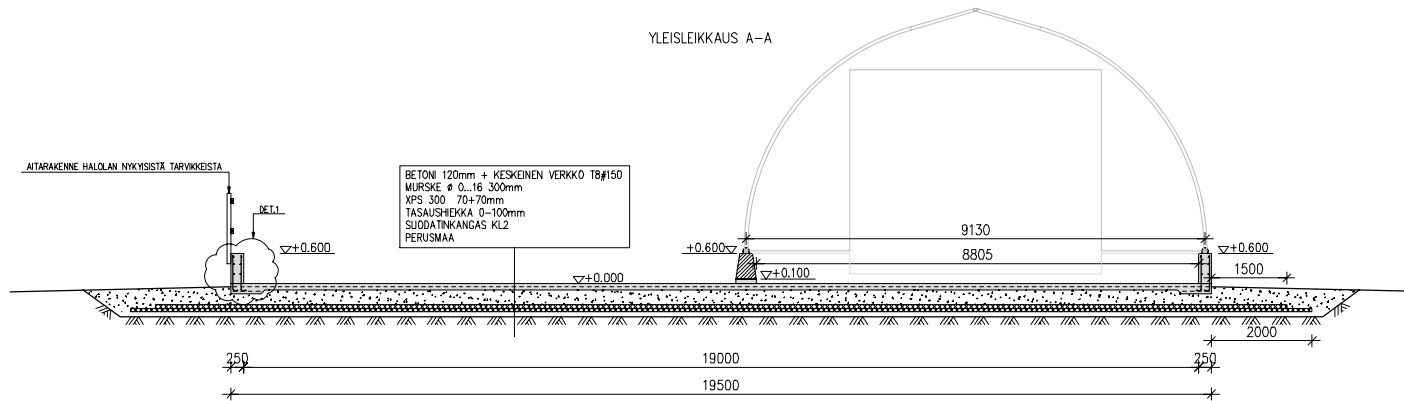

DET 1

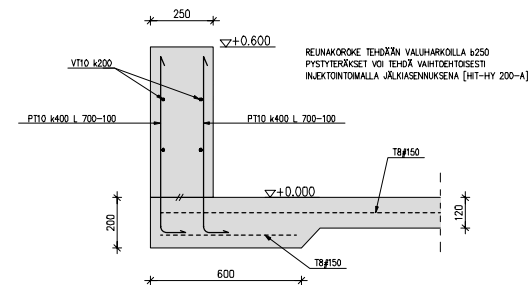

PRESSIJALIN KOHDALLA KOROKKEESSA U-LENKIT T12 (600-115-600)
TARTUNTOLAN PAKAT TÖMITÄJÄN BETONIPÖRSÄIDEN MITOITUKSEN MUKAISESTI

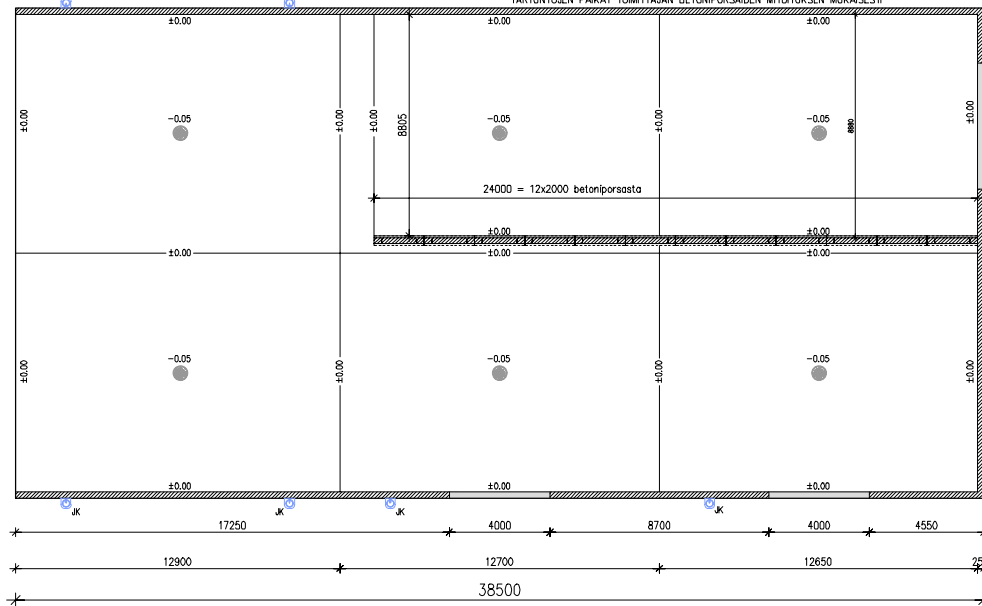

JK = JUOMAKUPPI, DeLaval Nelson E300

REINAKORKE yp.+0.60

REINAKORKE yp.+0.20

LATTIABETONI:

LUJUUSLUOKKA C40/50
RASITUSLUOKKA XC2, XF3, XA3
MAKSIMI RAEKOKO # 16
BETONIN NOTKEUS S3
TERÄKSÄ SUOJAAVA BETONIPHITEKERROS 35mm
TERÄS A 500HW
VERKKO B 500K

REINAKOROKKEEN BETONI:

LUJUUSLUOKKA C30/37
RASITUSLUOKKA XC2, XF1
MAKSIMI RAEKOKO # 16
BETONIN NOTKEUS S4
TERÄKSÄ SUOJAAVA BETONIPHITEKERROS 35mm
TERÄS A 500HW

D 27.9.2021 KATSO PIIRUSTUSLUETTELO		J4	
KOISA 402	KORTTELI/ALA Hälsä	TONTTI/NO 12-419	SAVENUOSIVUON TONNUS
TEKNISET/MAKSET LUODISRAKENNUS			PIIRUSTUKSEN RAKENNEPIIRUSTUS
RAKENNUSOHJEEN NIMI JA OSIO LUKE Jäätelutorna			PIIRUSTUKSEN SÄELÖ
Hakolanie 31 A 71750 Maaninka kunta: Kuopio (297)			PÖHJÄPIIRUSTUS YLEISLEIKKAUS A-A DET 1
			MITTAKAAVAT 1:100 1:50 1:10
Rakennusinsinööri/Arkkitehti TIIMI Oy Rautalamminntie 13 B 13 71600 Suonenjoki www.tiimi-arhito.fi s0h0p. etunimi.sukunimi@tiimi-arhito.fi			SAKKAALA RAK 16
			PIIRIN SUUNNITTELU Hydrinen Ri amk. 040 502 5833