

Riippuen eri toimittajien maston mallista:  
Ristikko-osien sivun pituus vaihtelee noin  
500 mm - 800 mm välillä.  
Putkiosien halkaisija vaihtelee noin 500  
mm - 1000 mm välillä.  
Mastotoimittajan rakennesuunnittelija  
mitoittaa ja suunnittelee rakenteen  
tarkemmin rakennepiirustuksessaan.

Väri, maston putkiosat, ristikko-osat  
kiipeilytikas ja kiipeilyesteet putkiosien  
kohdalla:

- Kuumasinkitty (väri vaalean harmaa)




Väri, Laitesuoja:

- Tumman harmaa RR 23




Kiipeilyesteet  
tikkaaseen (2 kpl)  
mastotoimittajan  
malliston mukaan:

- piikkieste
- ja levy

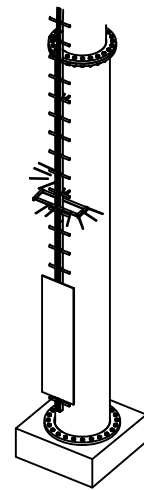

Tulostetut värisävyt voivat  
tulostusteknisistä syistä poiketa  
hieman oikeasta sävystä.

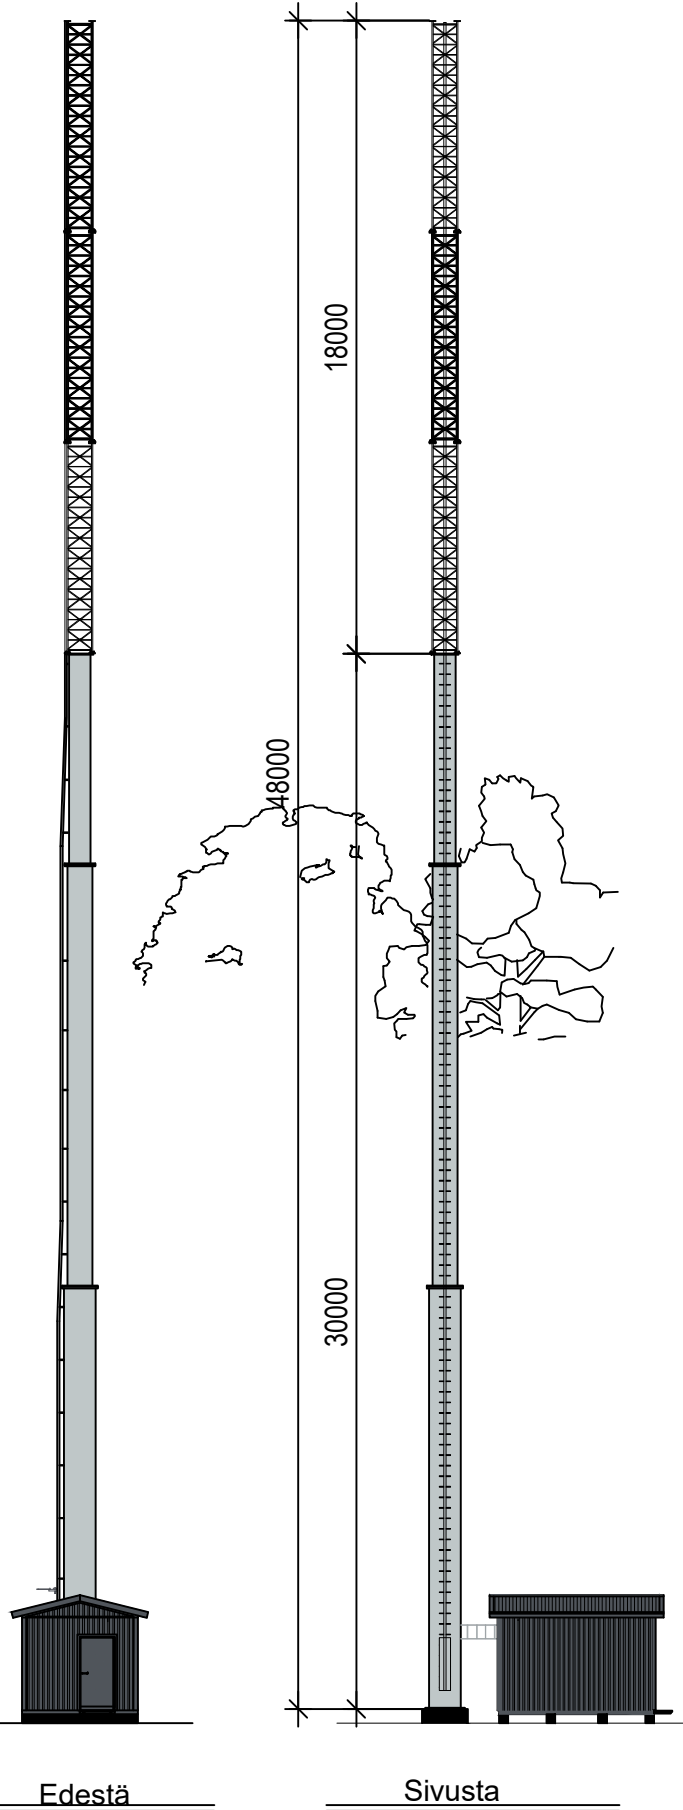

|  |                  |   |                                |   |
|--|------------------|---|--------------------------------|---|
| K.osa/Kylä<br>474  | Kortt./Tila<br>3 | Tontti/Rn.o<br>132  | Viranomaisen merkintöjä varten |   |
| Rakennustoimenpide<br>ERILLISLAITE   |                  | Piirustuslaji<br>PÄÄPIIRUSTUS   | No<br>2(3)                     | Korkeus- ja koord. järjestelmä<br>N2000 / ETRS-GK27                 |
| Rakennuskohteen nimi ja osoite<br>Matkaviestintukiasema<br>L40482 Karttula<br>Pappilanmäentie 4<br>72100 Karttula                            |                  | Piirustuksen sisältö<br>Julkisivupiirros  |                                | Mittakaavat<br>1:175<br>297x420                                     |
|  DNA Tower Finland Oy<br>PL 10, 01044 DNA<br>www.dna.fi |                  | Suunnitteluala<br>ARK   | Työn n:o                       | Piir. n:o<br>02<br>Muutos   |
| Pääsuunnittelija<br>DNA Tower Finland Oy, RI Jouni Koskenkangas  |                  |  |                                | Kohteen suunnittelutunnus<br>DNA Tower Finland Oy / L40482 Karttula |
| Suunnittelija<br>Rejlers Finland Oy, Ins Teemu Pulkkinen   |                  | Pvm<br>23.04.2026   |                                |   |