




1:1000 / Asemapiirros / Kuopion kaupunki, numeerinen aineisto (kantakartta).

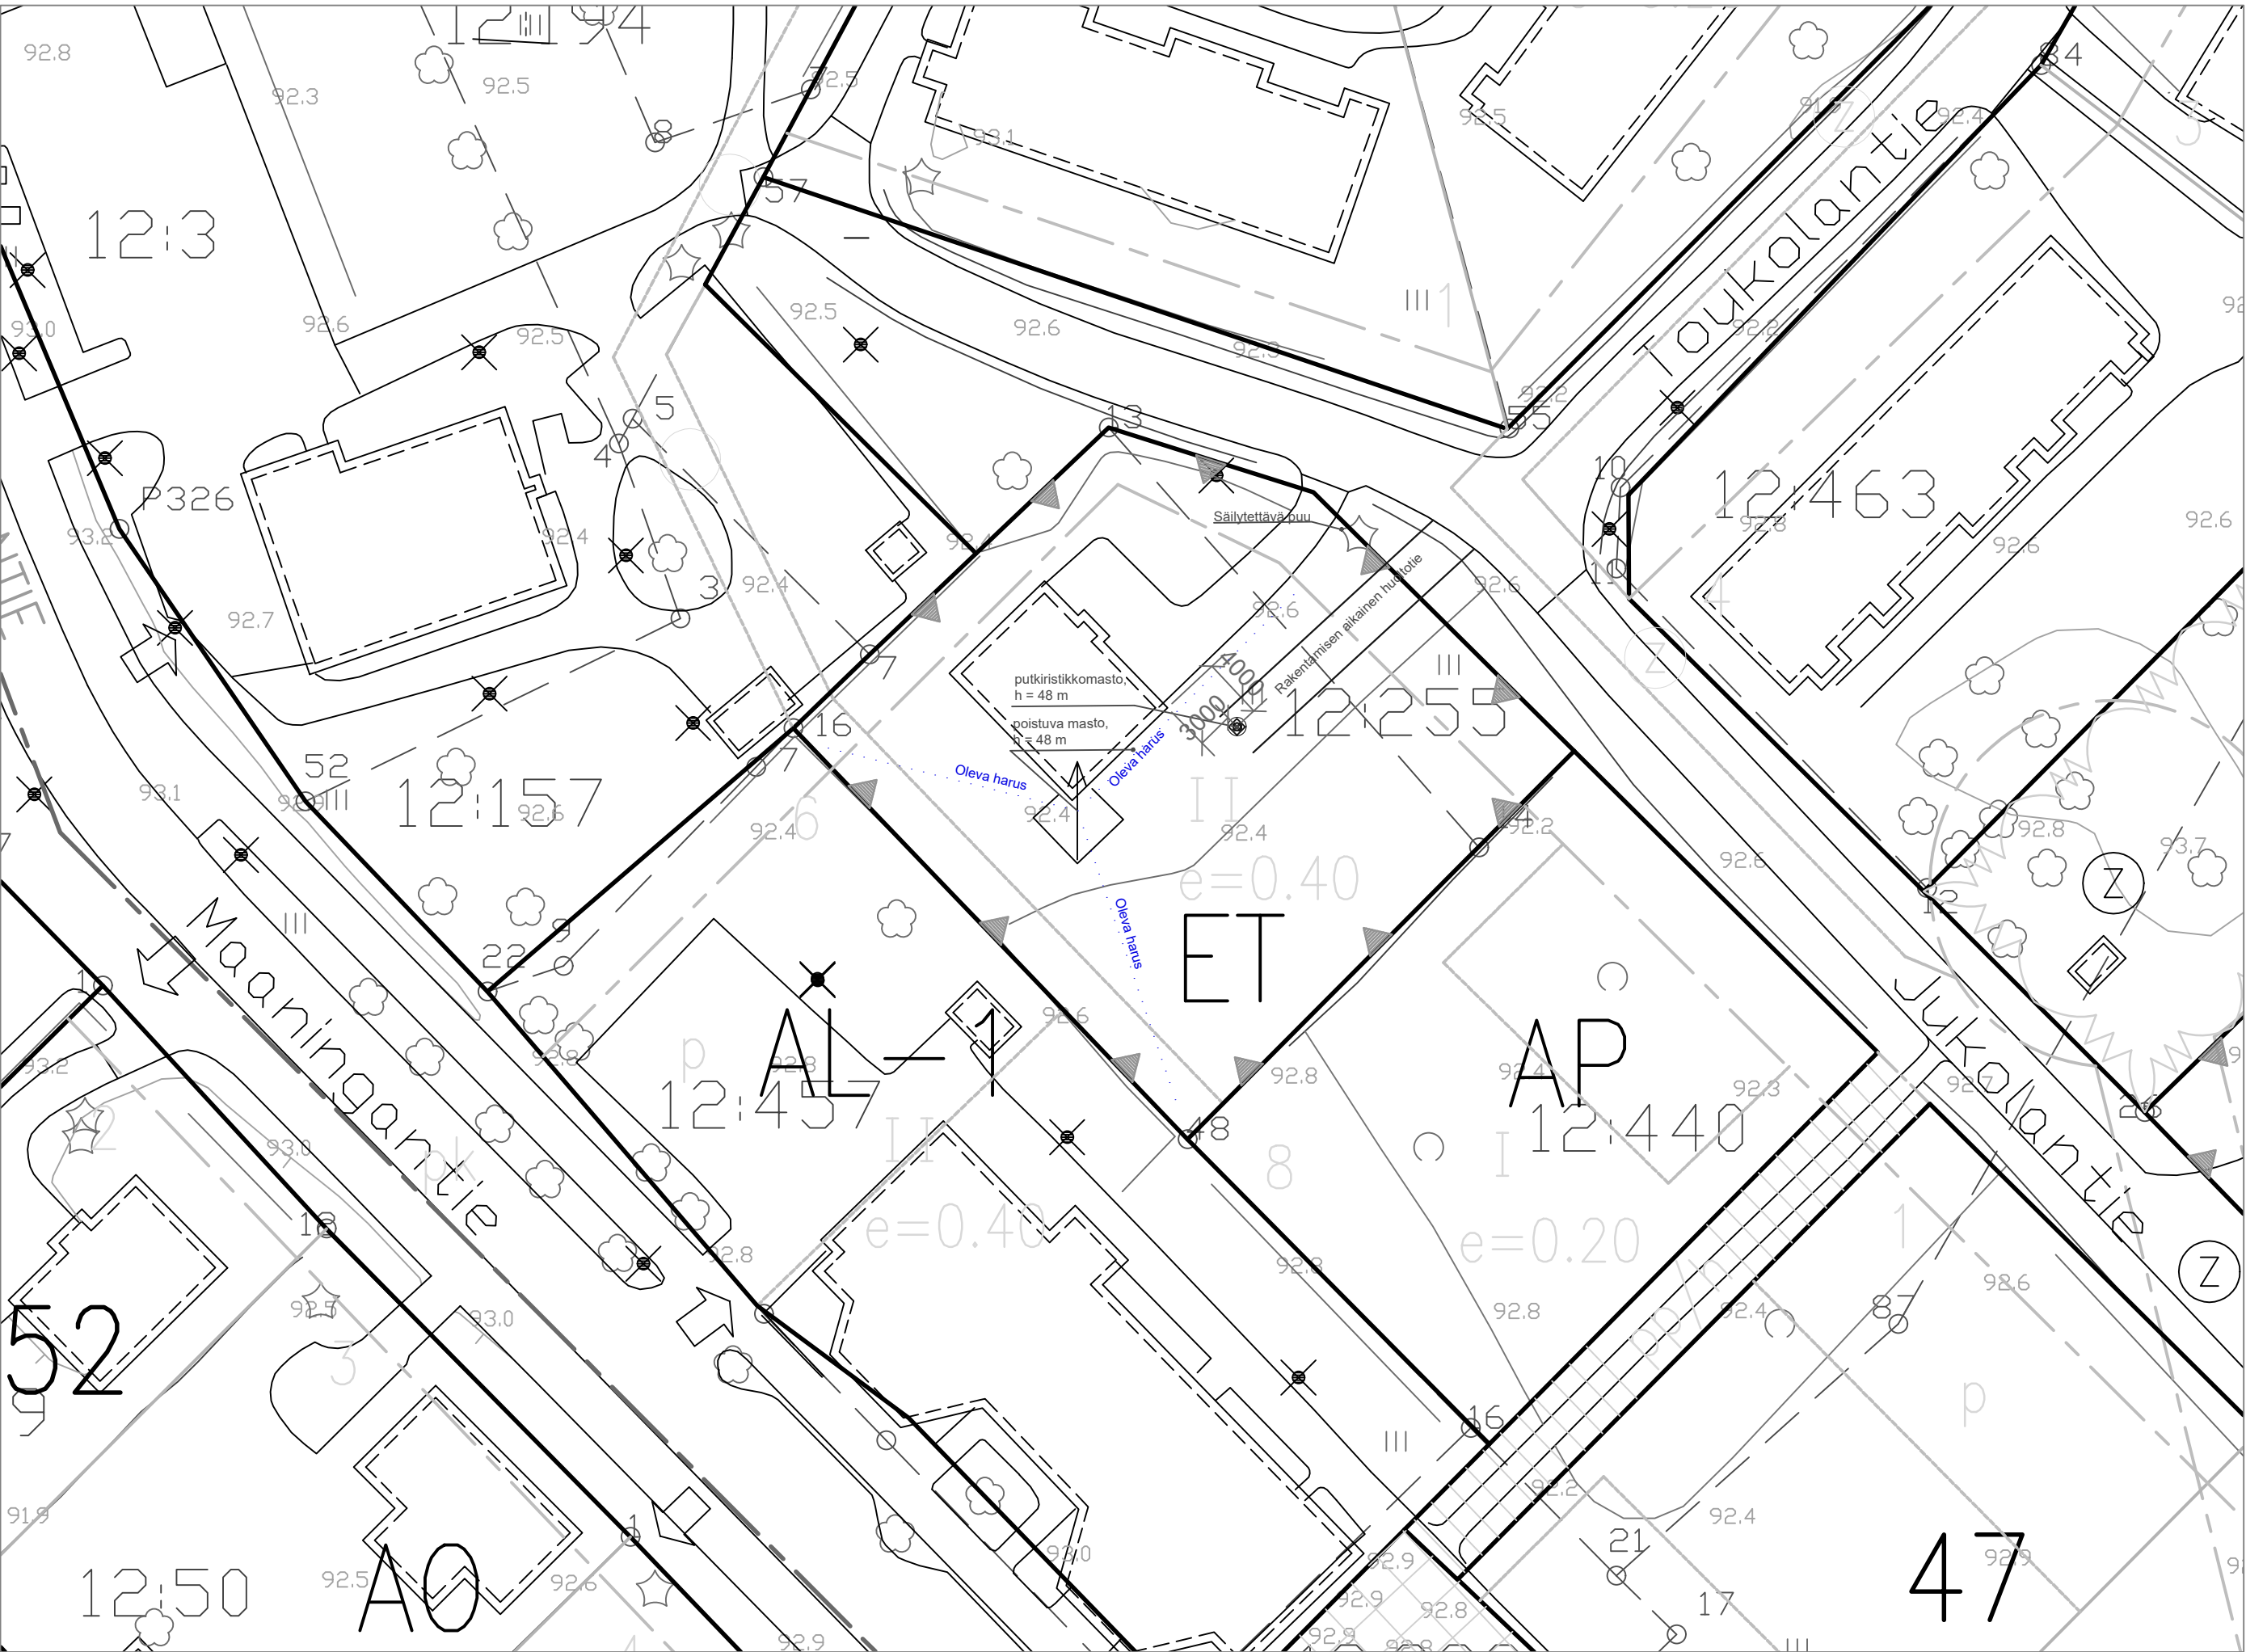

1:500 / Asemapiirros / Kuopion kaupunki, numeerinen aineisto (kantakartta).



Tukiasema asemakaavan ET- alueella.

Tukiaseman (maston/laitesuojan) kohdalla johtotietojen mukaan ei ole maanalaisia rakenteita (vesi/viemäri/sähkö/kaasu/kaukolämpö). Näillä johtotiedoilla ei saa suorittaa mitään kaivuuta: saadut johtotiedot on luovutettu vain suunnittelukäyttöön. Ennen kaivutöihin ryhtymistä kaivajan on haettava kaikki ajantasaiset tiedot eri johtotietopalveluista ja tarvittavat kaivuuluvat.

L40483 Maaninka, putkiristikko masto h = 48 m
(mastossa, ei haruksia)
z = + 93 m (maanpinnan korkeus merenpinnasta, korkeusjärjestelmä N2000)

maston keskipisteen koordinaatit:
ETRS-GK27
N / p 7005619
E / i 27515227

ETRS-TM35FIN
N / p 7002816
E / i 515221

WGS84 63°9' 15.465" 27° 18' 7.528"

Kiinteistötunnus: 476-402-12-255 KESKUS

K.osa/Kylä 402		Kortti/Tila 12	Tontti/Rm:o 255	Viranomaisen merkintöjä varten	
Rakennustoimenpide UUDISRAKENNUS / ERILLISLAITE		Pinnustustyyppi PÄÄPIIRUSTUS		No 1/3	Korkeus- ja koord. järjestelmä N2000 / ETRS-GK27
Rakennuskohteen nimi ja osoite Matkaviestintukiasema L40483 Maaninka Toukolantie 10 71750 Maaninka		Pinnustuksen sisältö ASEMAPIIRROS Maston ja laitesuojan sijainti Masto h = 48 m		Mittakaavat 1:500 1:1000	
Pääsuunnittelija DNA Tower Finland Oy PL 10, 01044 DNA www.dna.fi		Suunnitteluala ARK	Työn n:o 01	Plir. n:o 01	Muutos
Suunnittelija Reijlers Finland Oy, Teemu Pulkkinen		Kohteen suunnittelutunnus DNA Finland Oy / L40483 Maaninka		Pvm 18.05.2026	