


Riippuen eri toimittajien maston mallista:
Ristikko-osien sivun pituus vaihtelee noin 500 mm - 800 mm välillä.
Putkiosien halkaisija vaihtelee noin 500 mm - 1000 mm välillä.
Mastotoimittajan rakennesuunnittelija mitoittaa ja suunnittelee rakenteen tarkemmin rakennepiirustuksessaan.

Väri, maston putkiosat, ristikko-osat
kiipeilytikas ja kiipeilyesteet putkiosien kohdalla:
- Kuumasinkitty (väri vaalean harmaa)




Väri, Laitesuoja:
- Olemaan laitesuojan ei muutoksia

- Kiipeilyesteet
tikkaaseen (2 kpl)
mastotoimittajan
malliston mukaan:
- piikkieste
 - ja levy

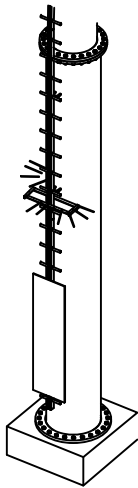

Tulostetut värisävyt voivat
tulostusteknisistä syistä poiketa
hieman oikeasta sävystä.

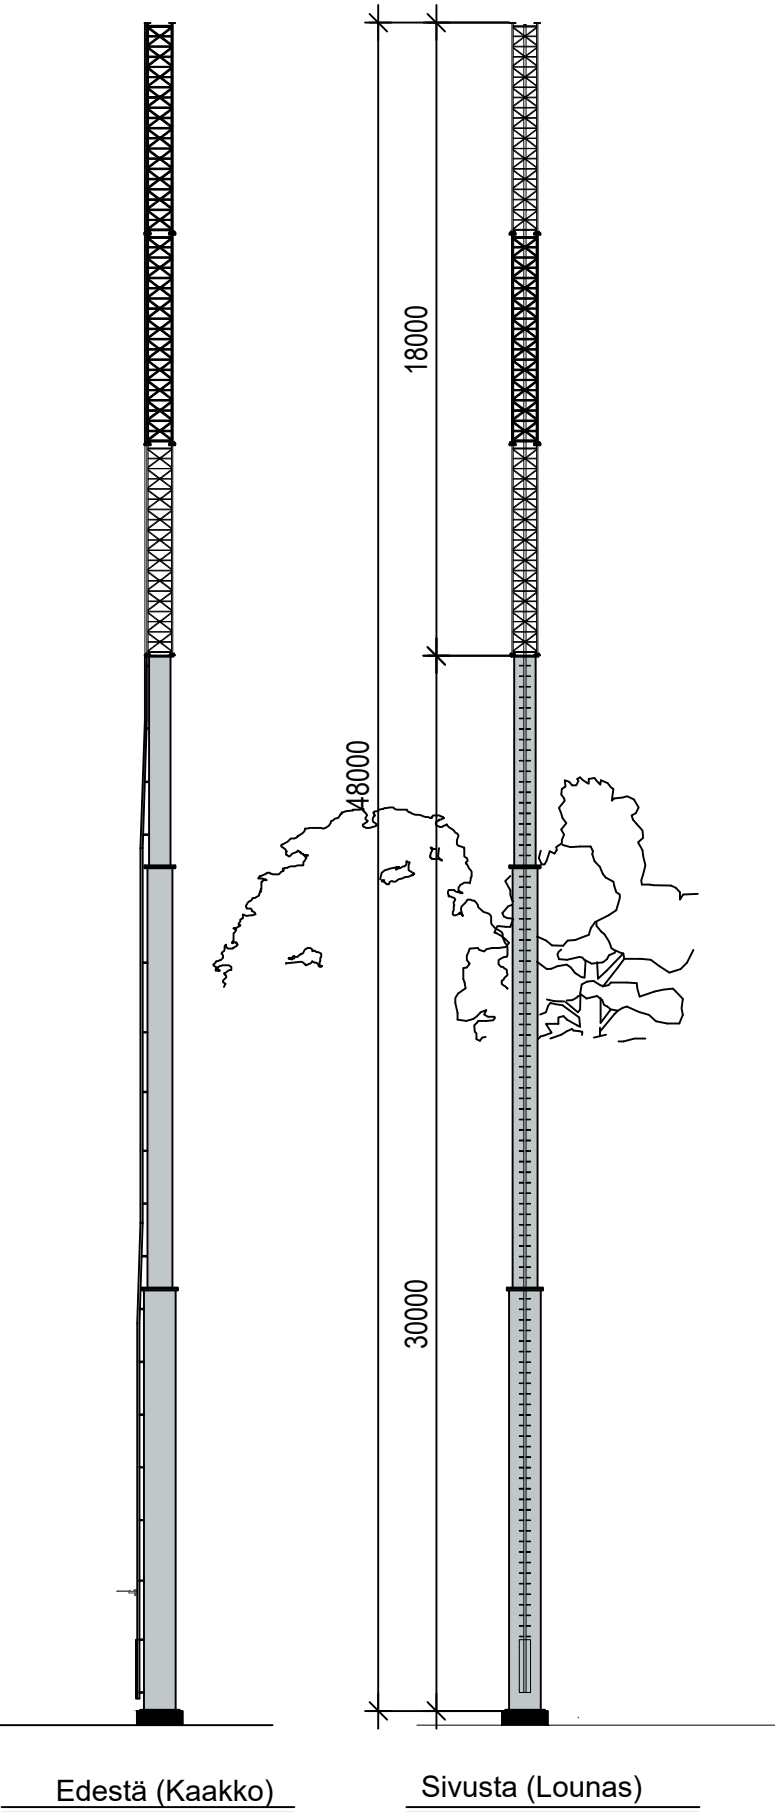

K.osa/Kylä 402	Kortt./Tila 12	Tontti/Rn:o 255	Viranomaisen merkintöjä varten	
Rakennustoimenpide ERILLISLAITE		Piirustuslaji PÄÄPIIRUSTUS	No 2(3)	Korkeus- ja koord. järjestelmä N2000 / ETRS-GK27
Rakennuskohteen nimi ja osoite Matkaviestintukiasema L40483 Maaninka Toukolantie 10 71750 Maaninka		Piirustuksen sisältö Julkisivupiirros		Mittakaavat 1:200
DNA Tower Finland Oy PL 10, 01044 DNA www.dna.fi		Suunnitteluala ARK	Työn n:o	Piir. n:o 02
Pääsuunnittelija DNA Tower Finland Oy, RI Jouni Koskenkangas		Kohteen suunnittelutunnus DNA Tower Finland Oy / L40483 Maaninka		
Suunnittelija Rejlers Finland Oy, Ins. Teemu Pulkkinen		Pvm 14.04.2026		