
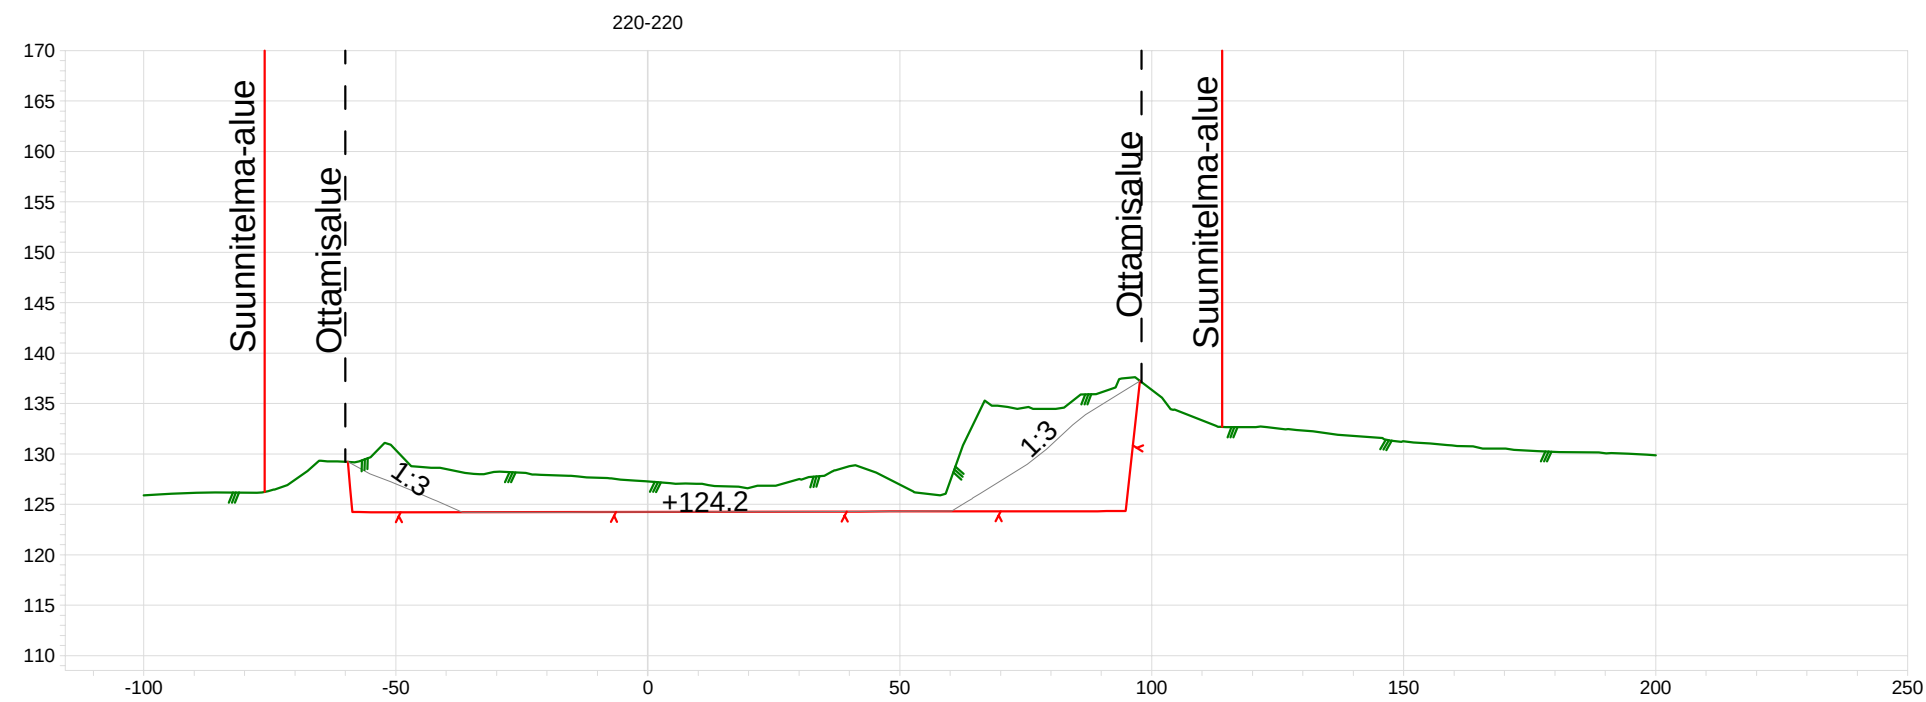


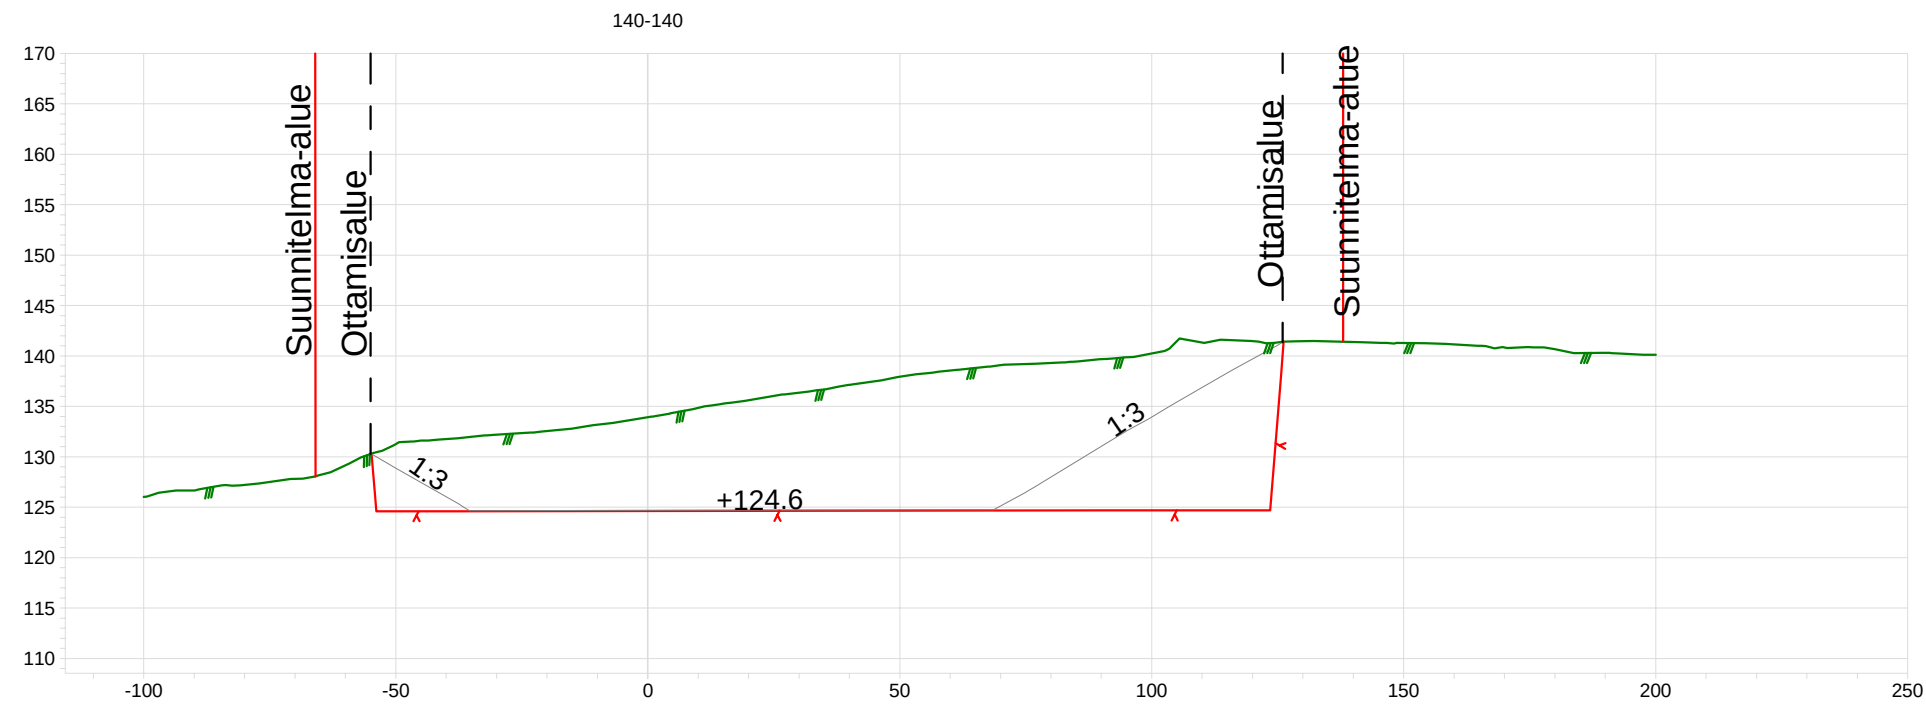

Merkki	Muutos	Pvm	Suunn.	Tark.
Hankkeen nimi				
Aholan kallioalueen ottamissuunnitelma				
Piirustuksen sisältö				
Poikkileikkaukset 140-140, 220-220				
Maaningan Sora Oy		Korkeusjärjestelmä N2000		
	Suunn. Sanna Voutilainen	Pvm	Tark.	
	Proj.pääll.	20.7.2026	Hyv.	
Tierekisteritunnus		Mittakaava		Piir.nro
		1:1500/1:750		3