


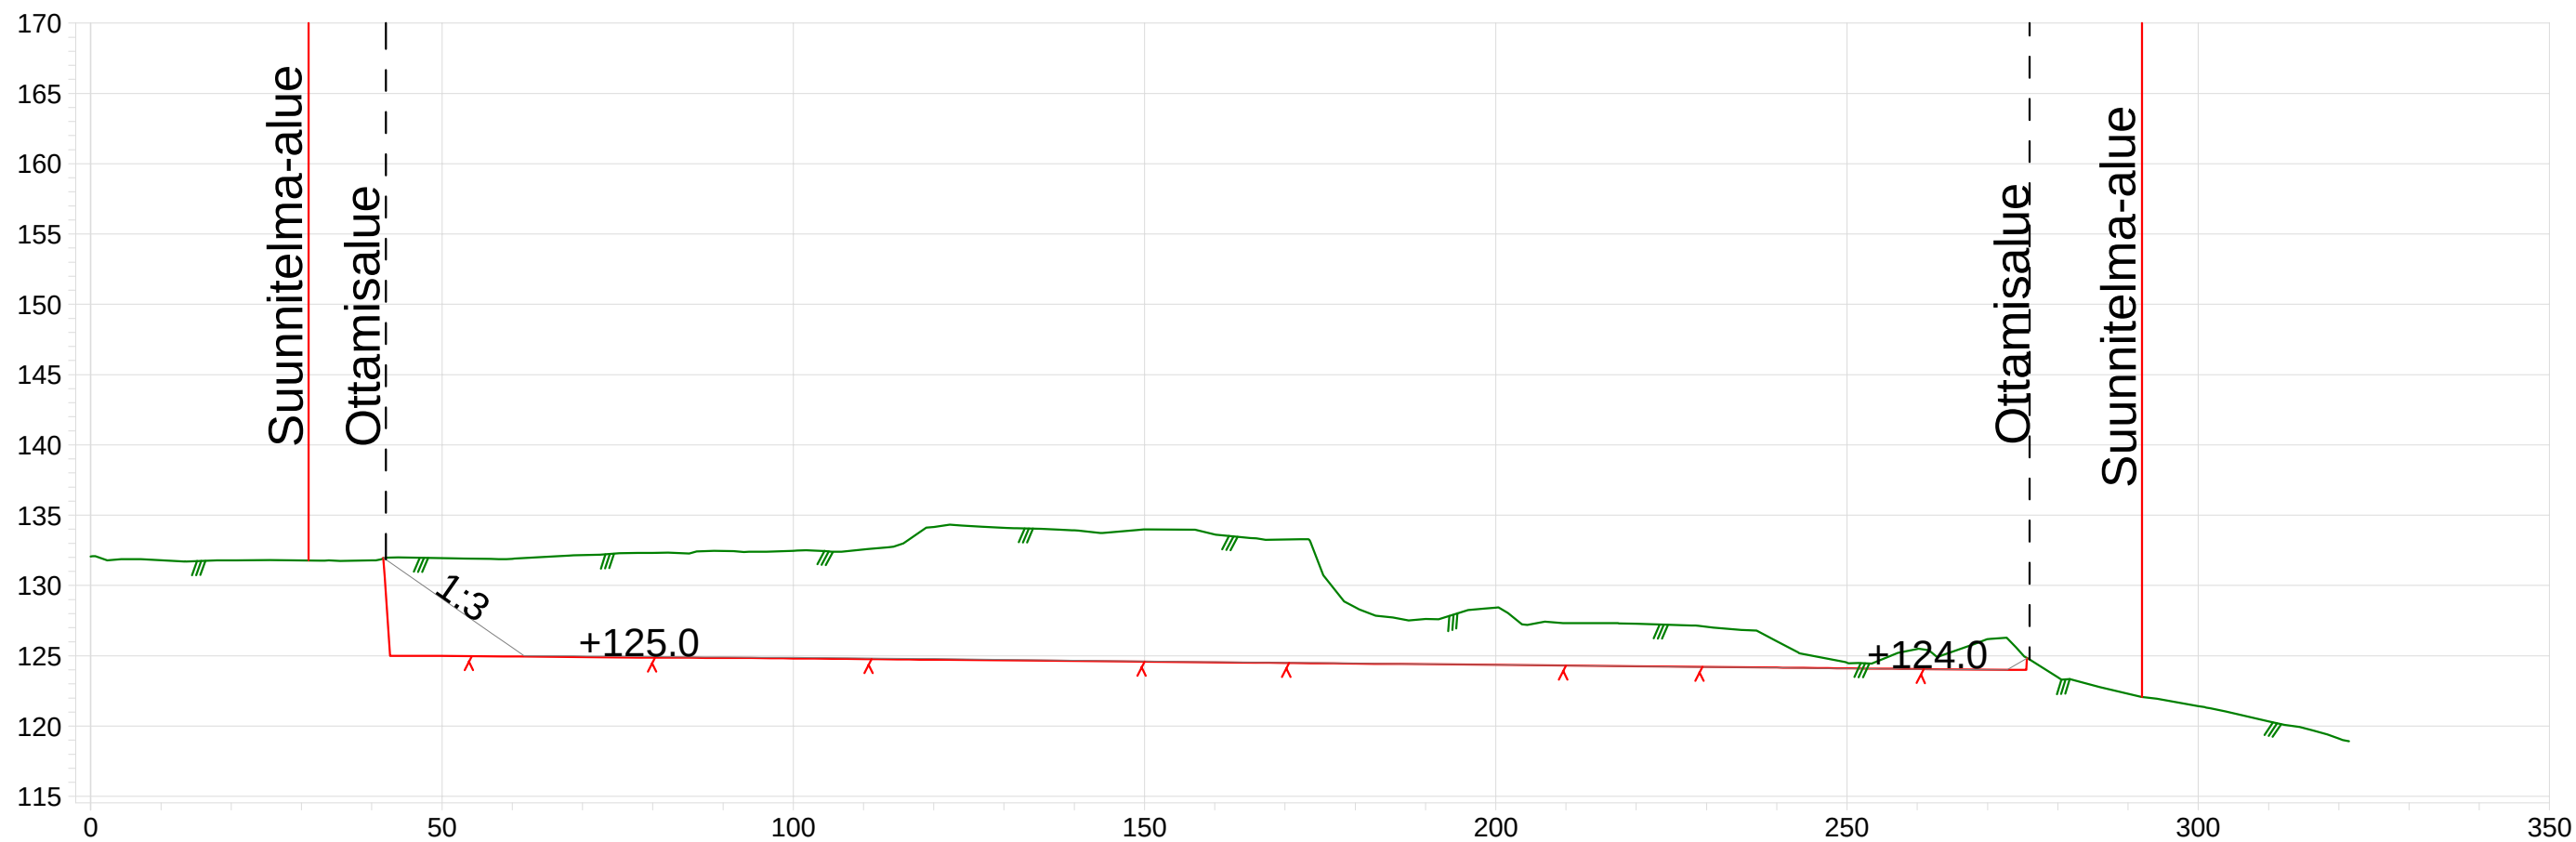

| Merkki                                 | Muutos                   | Pvm          | Suunn.                   | Tark.    |
|----------------------------------------|--------------------------|--------------|--------------------------|----------|
| Hankkeen nimi                          |                          |              |                          |          |
| Aholan kallioalueen ottamissuunnitelma |                          |              |                          |          |
| Piirustuksen sisältö                   |                          |              |                          |          |
| Pituusleikkaus                         |                          |              |                          |          |
| Maaningan Sora Oy                      |                          |              | Korkeusjärjestelmä N2000 |          |
|                                        | Suunn. Sanna Voutilainen | Pvm          | Tark.                    |          |
|                                        | Proj.pääll.              | 20.7.2026    | Hyv.                     |          |
| Tierekisteritunnus                     |                          | Mittakaava   |                          | Piir.nro |
|                                        |                          | 1:1000/1:500 |                          | 2        |