


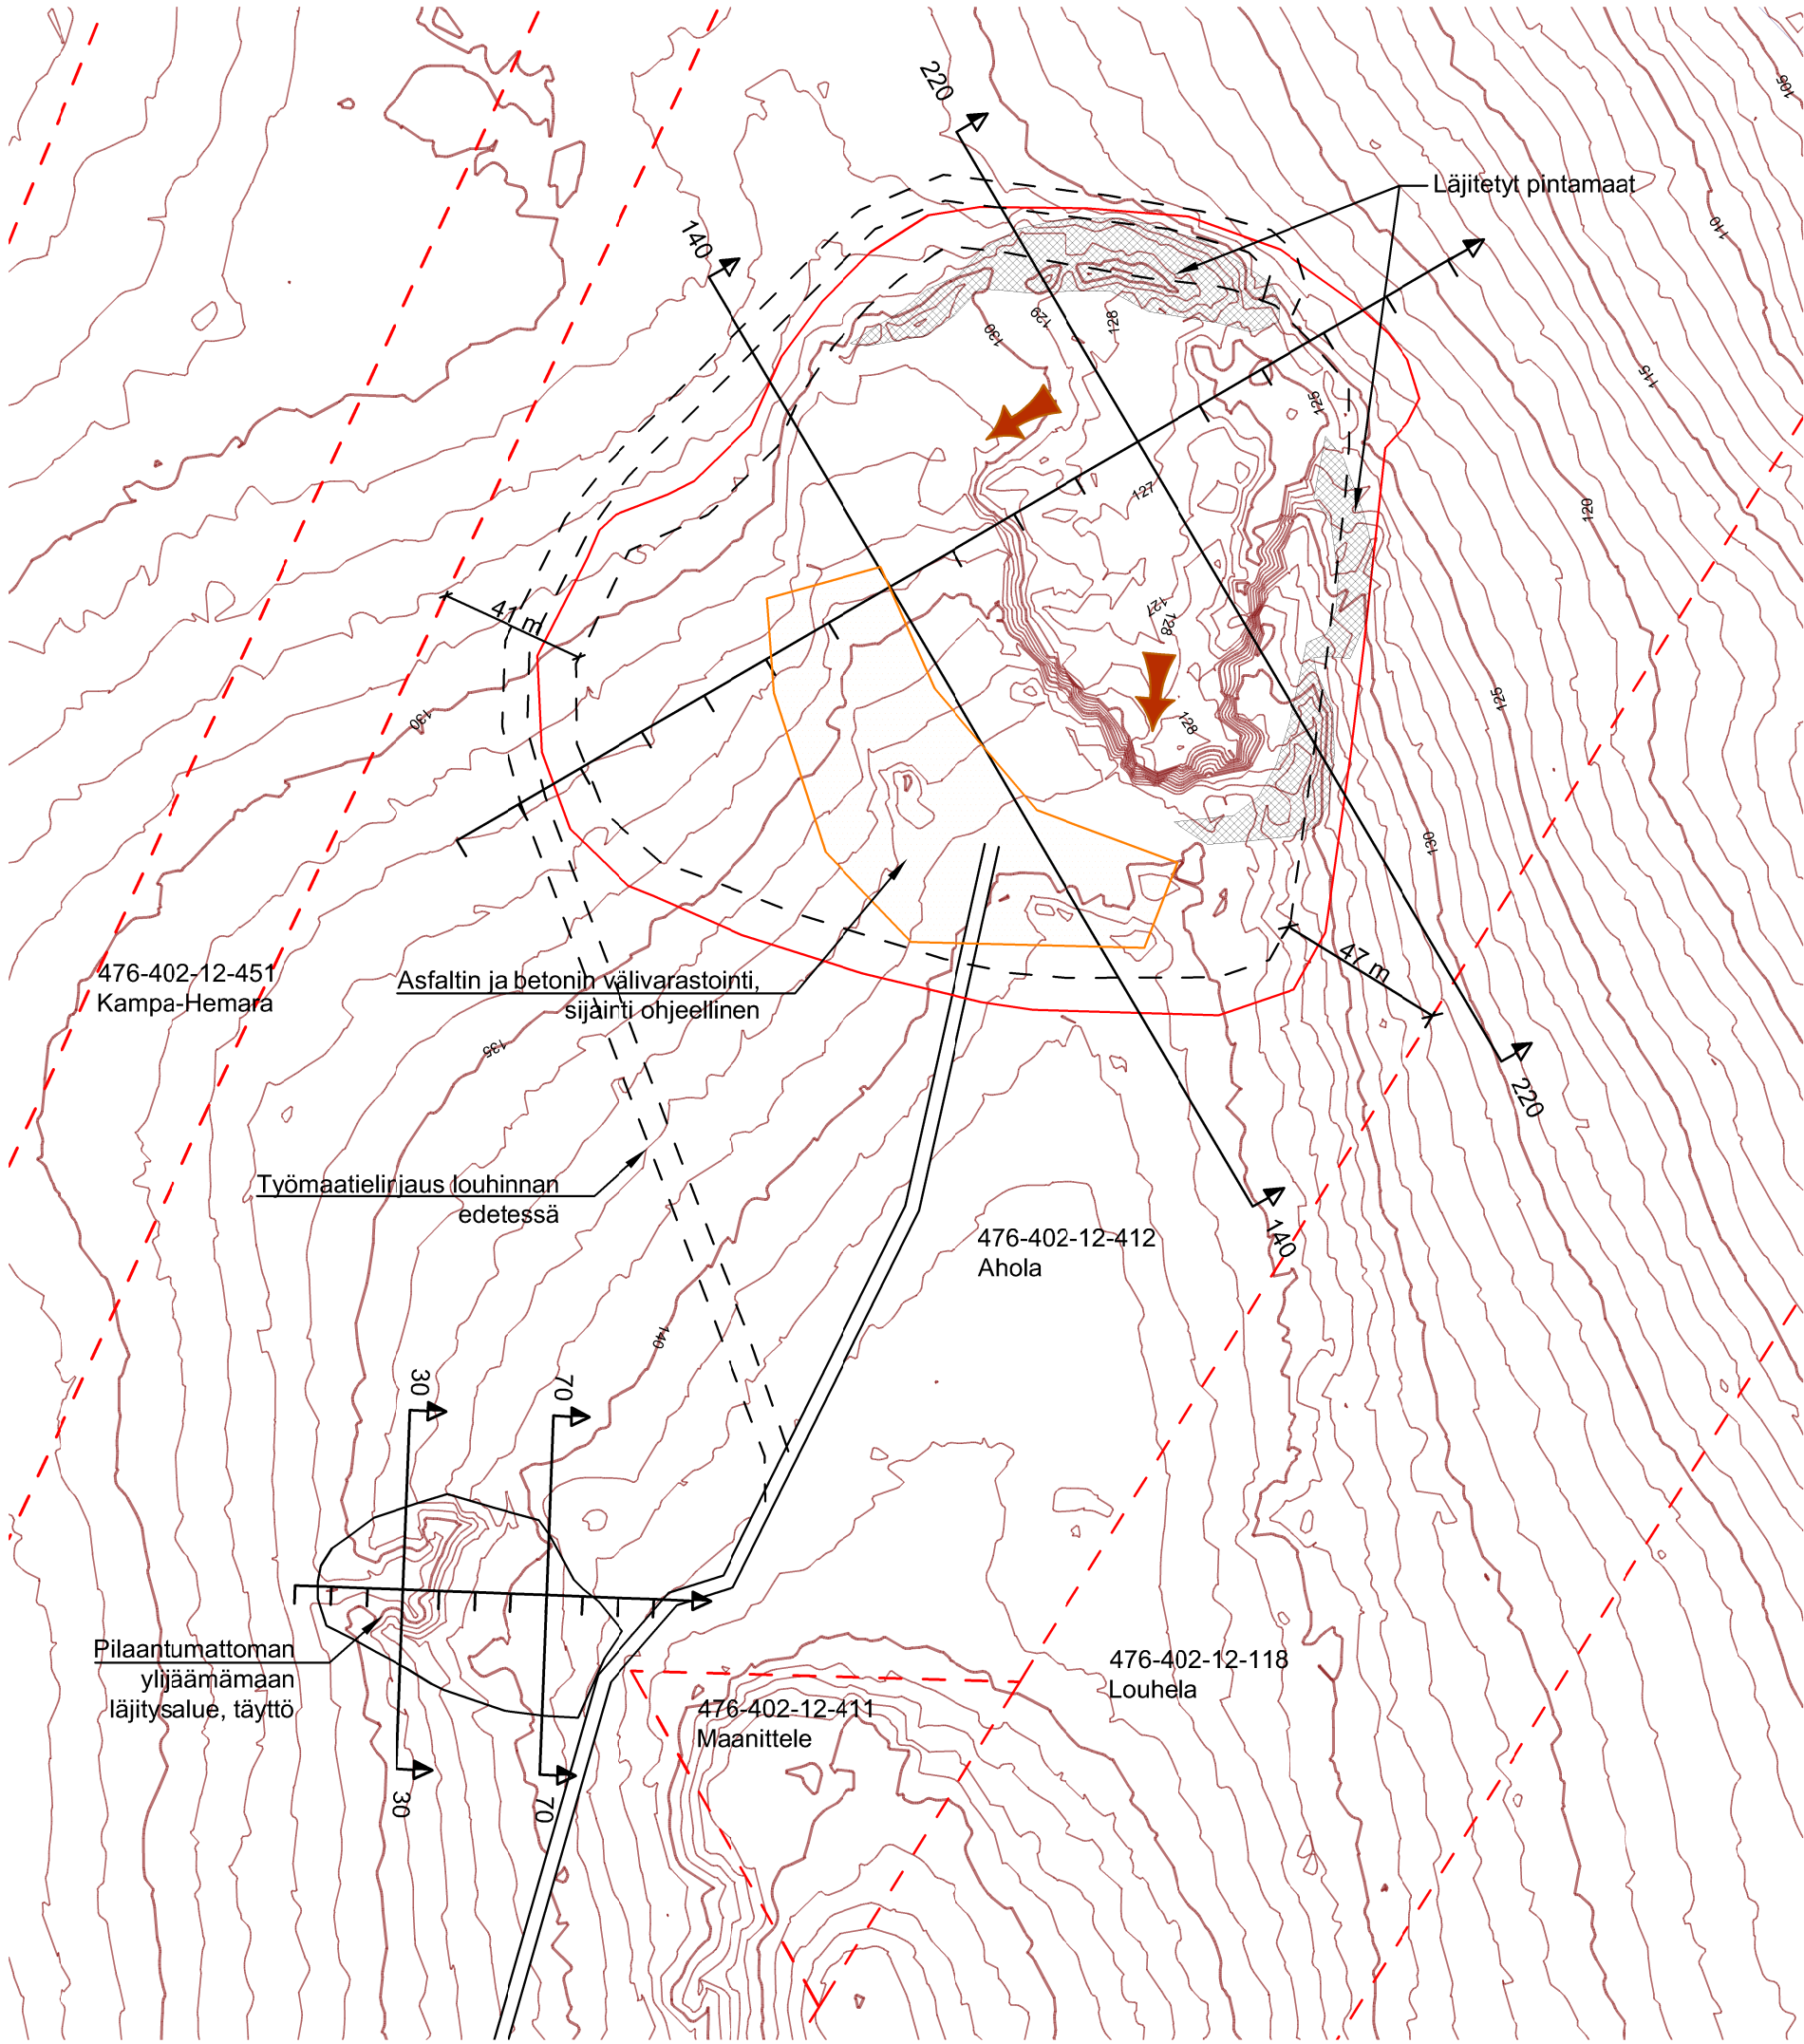

- Kiinteistönraja
- Suunnitelma-alue
- - - Ottamisalue
- ➔ Ottamissuunta

Merkki	Muutos		Pvm	Suunn.	Tark.
Hankkeen nimi					
Aholan kallioalueen ottamissuunnitelma					
Piirustuksen sisältö					
Nykytilanne- ja suunnitelmakartta					
Maaningan Sora Oy			Koordinaatisto TM35-FIN Korkeusjärjestelmä N2000		
	Suunn. Sanna Voutilainen		Pvm	Tark.	
	Proj.pääll.		20.7.2026	Hyv.	
Tierekisteritunnus			Mittakaava	Piir.nro	
			1:2000	1	