
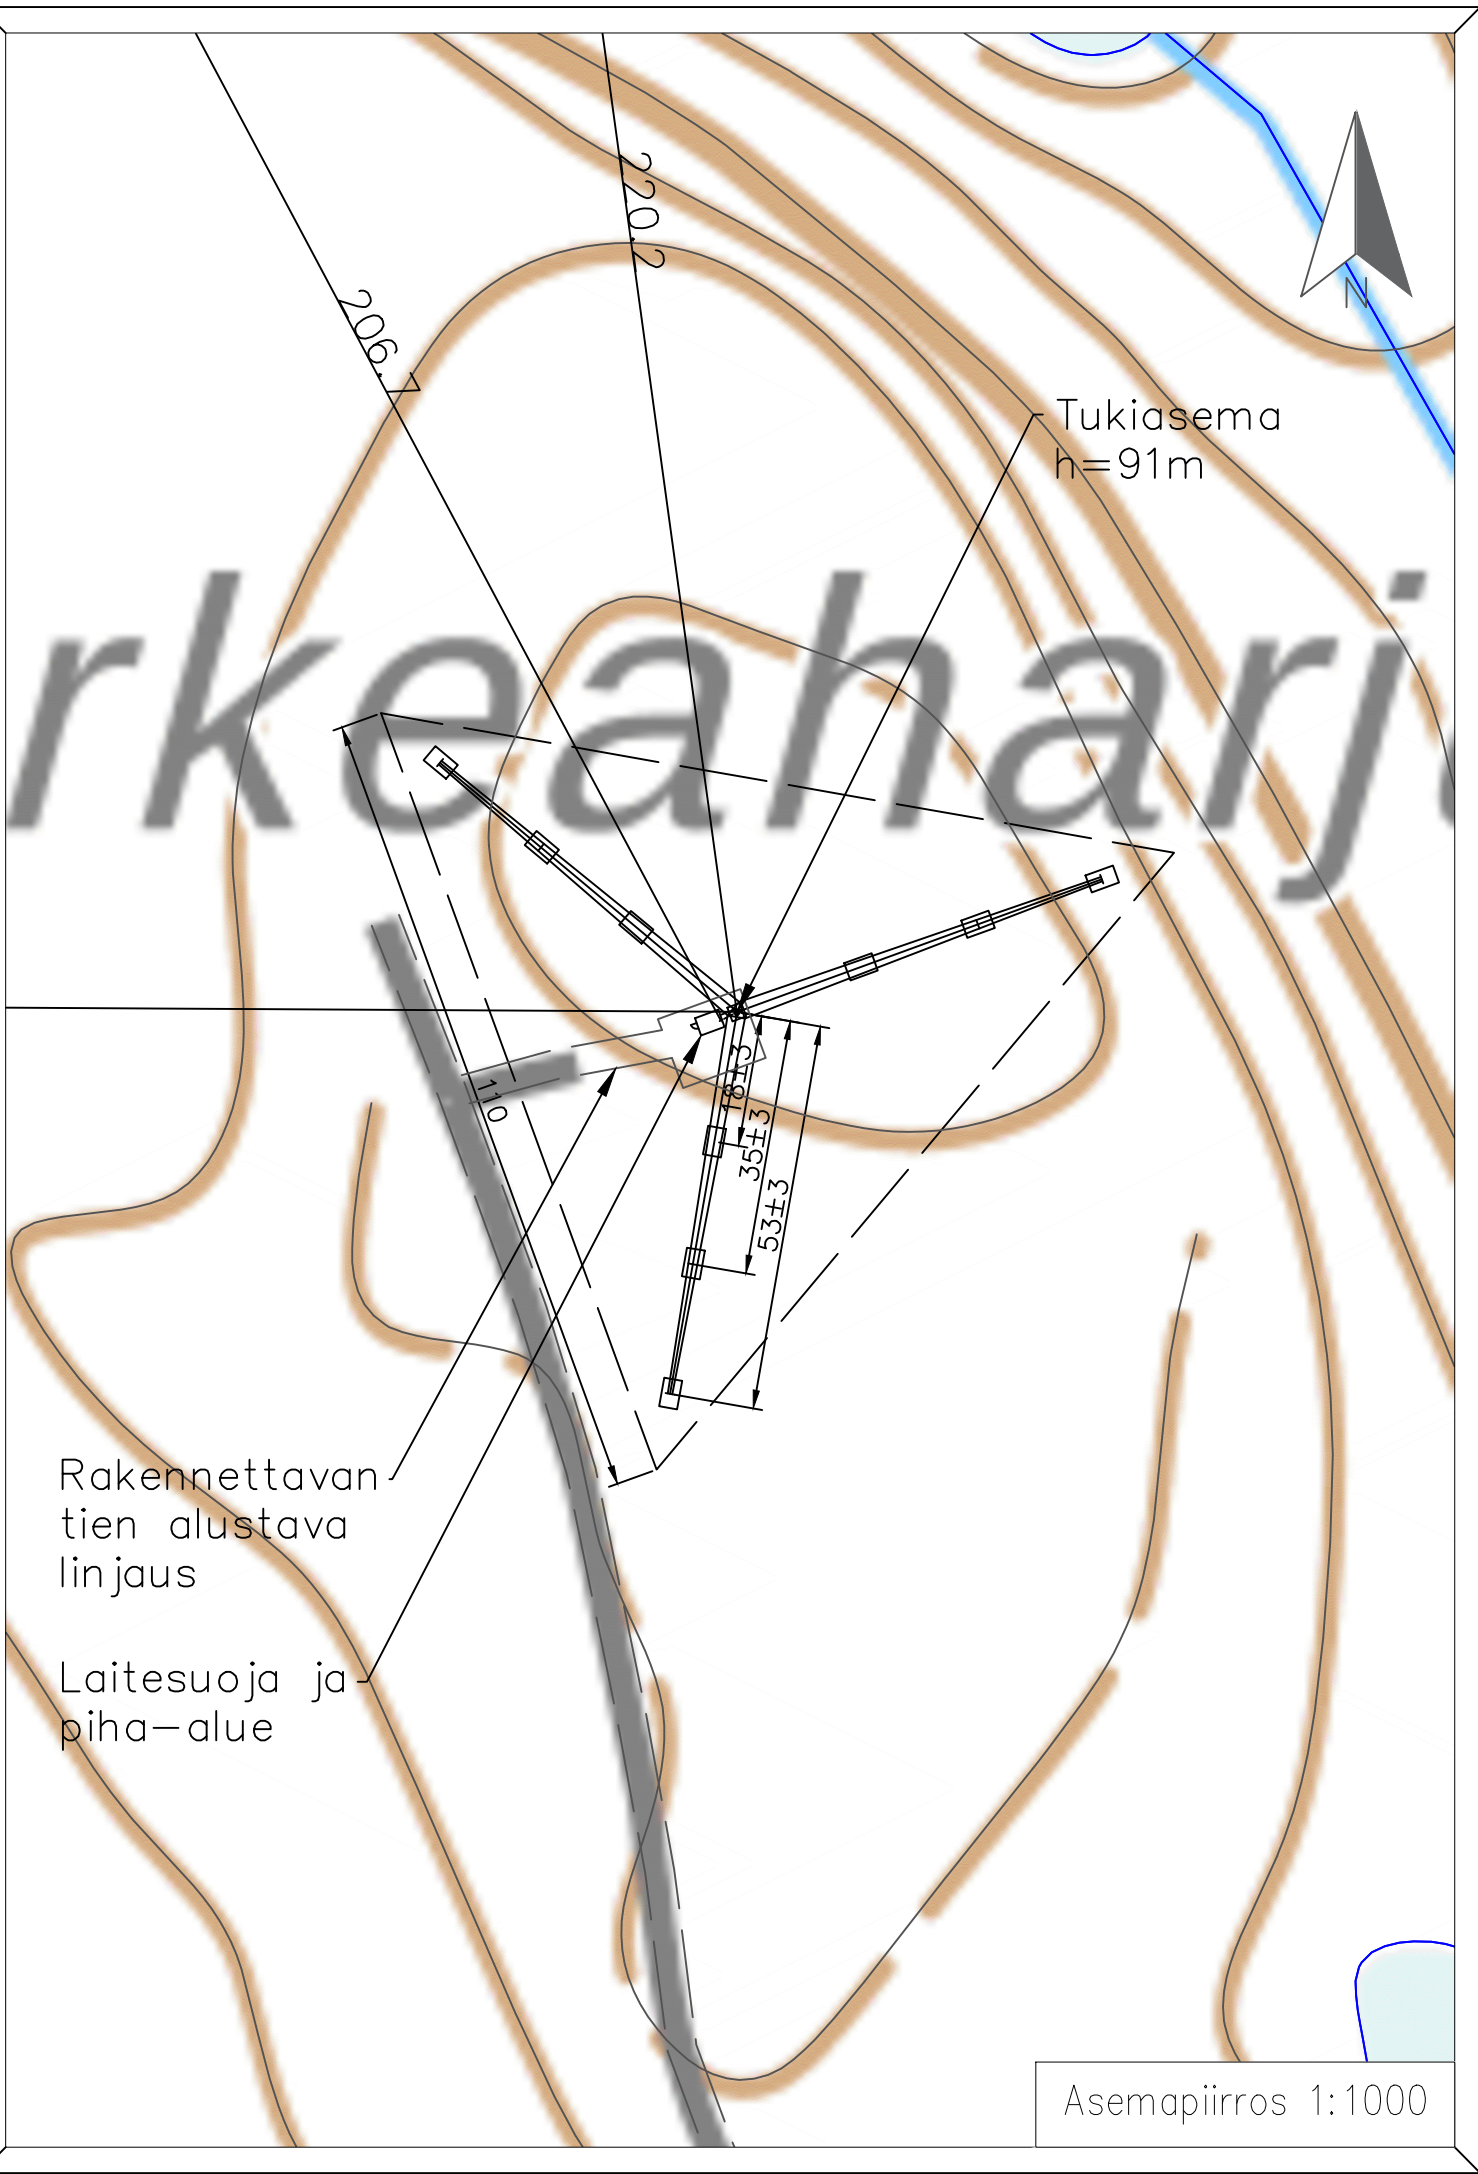


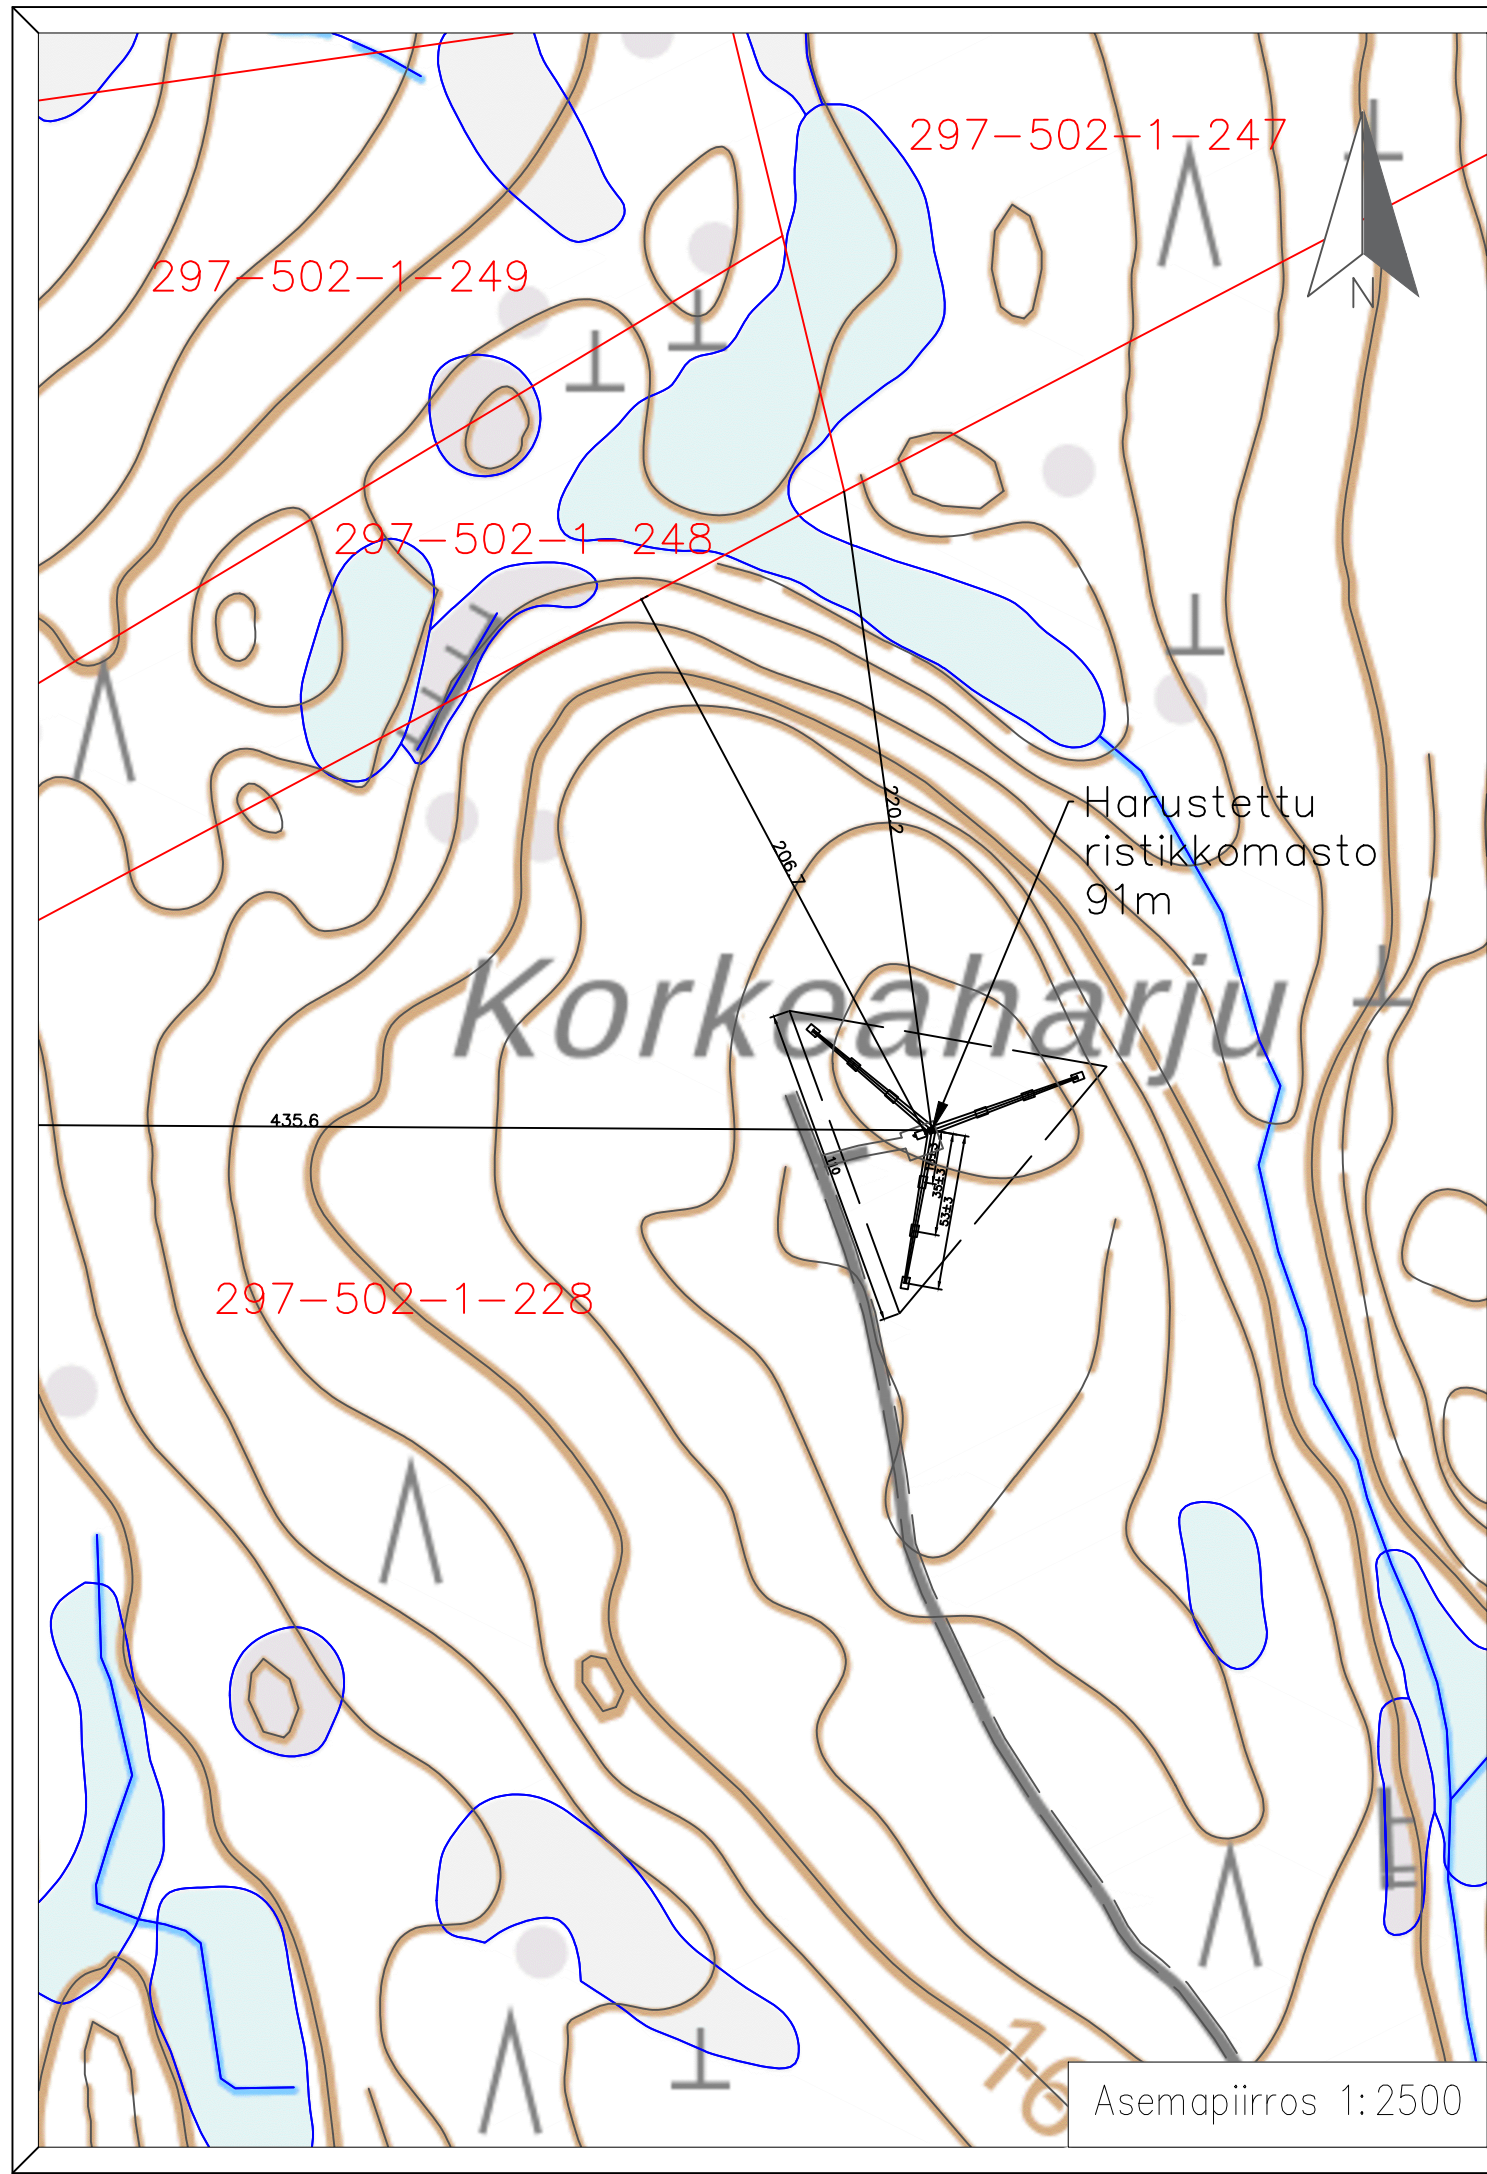


Kaavamerkinntät
Pohjois-Savon
maakuntakaava

M Maa- ja metsätalousvaltainenalue

Puuston poisto
tukiasematontin
ja huoltotien alueelta
Puusto ja vesakon
sijointus huoltotien
tuntumaan
Olemassa oleva tie
perusparannetaan
tarvittavilta osin

Alustavat maston
keskipisteen koordinaatit
ETRS89-TM35FIN
N 7019385,804
E 560744,921
Z = 175,7 mmpy (N2000)
WGS-84
Lat 63° 17' 53,438"
Lon 28° 12' 42,031"

Masto h= 91m

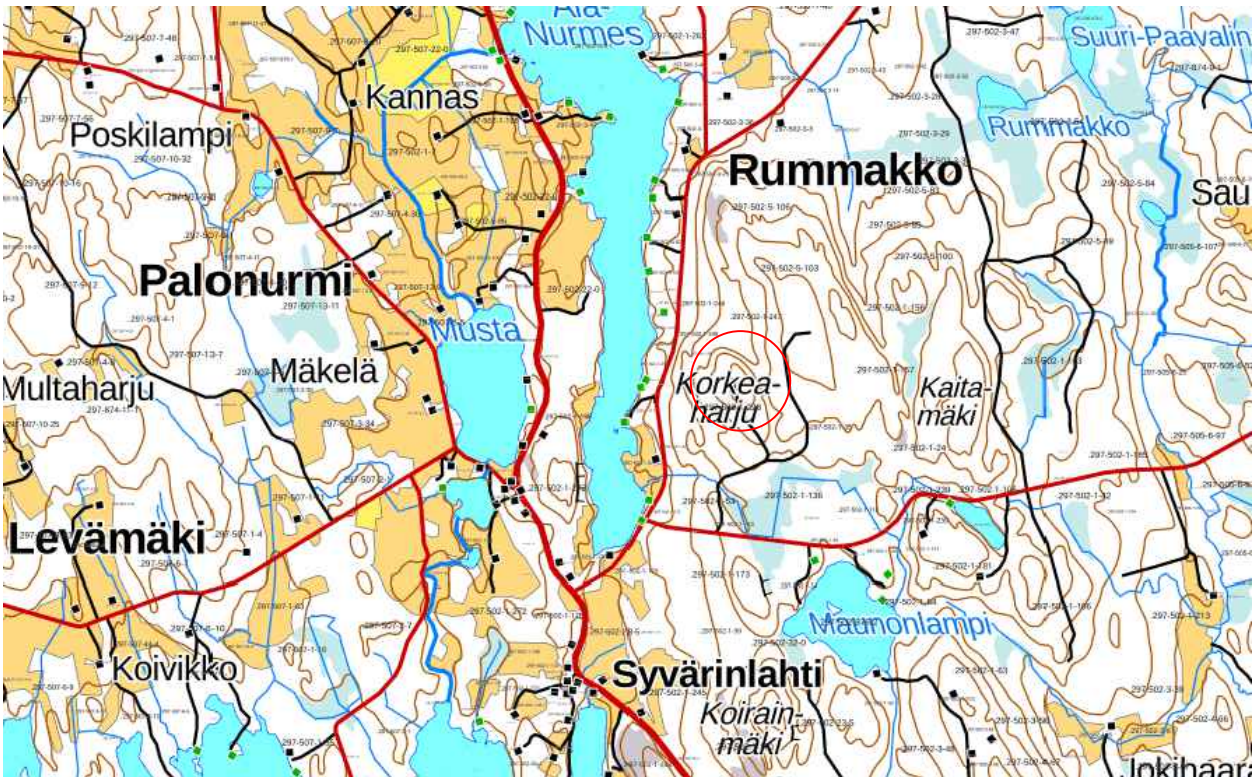

Kaupunginosa	Kiinteistö	Tontti/nro	Viranomaisten merkintä
Rummakko	297-502-1-228		
Rakennustoimenpide	UUDISRAKENNUS / ERILLISLAITE	Piirustuslaji	Juoks. no
		Pääpiirros	1/3
Rakennuskohde	Palonurmi Kirkkokoskentie 73810 Kuopio Telemasto, Elisa Oy	Piirustuksen sisältö	Mittakaavat
		Asemapiirustus	1:2 500
		Asemapiirustus	1:1 000
		Telemasto	
		Suunnittelualue, työnumero ja piirustusnumero	Muutos
		P17152	M0
		Päiväys	Tiedosto
		9.6.2026	