
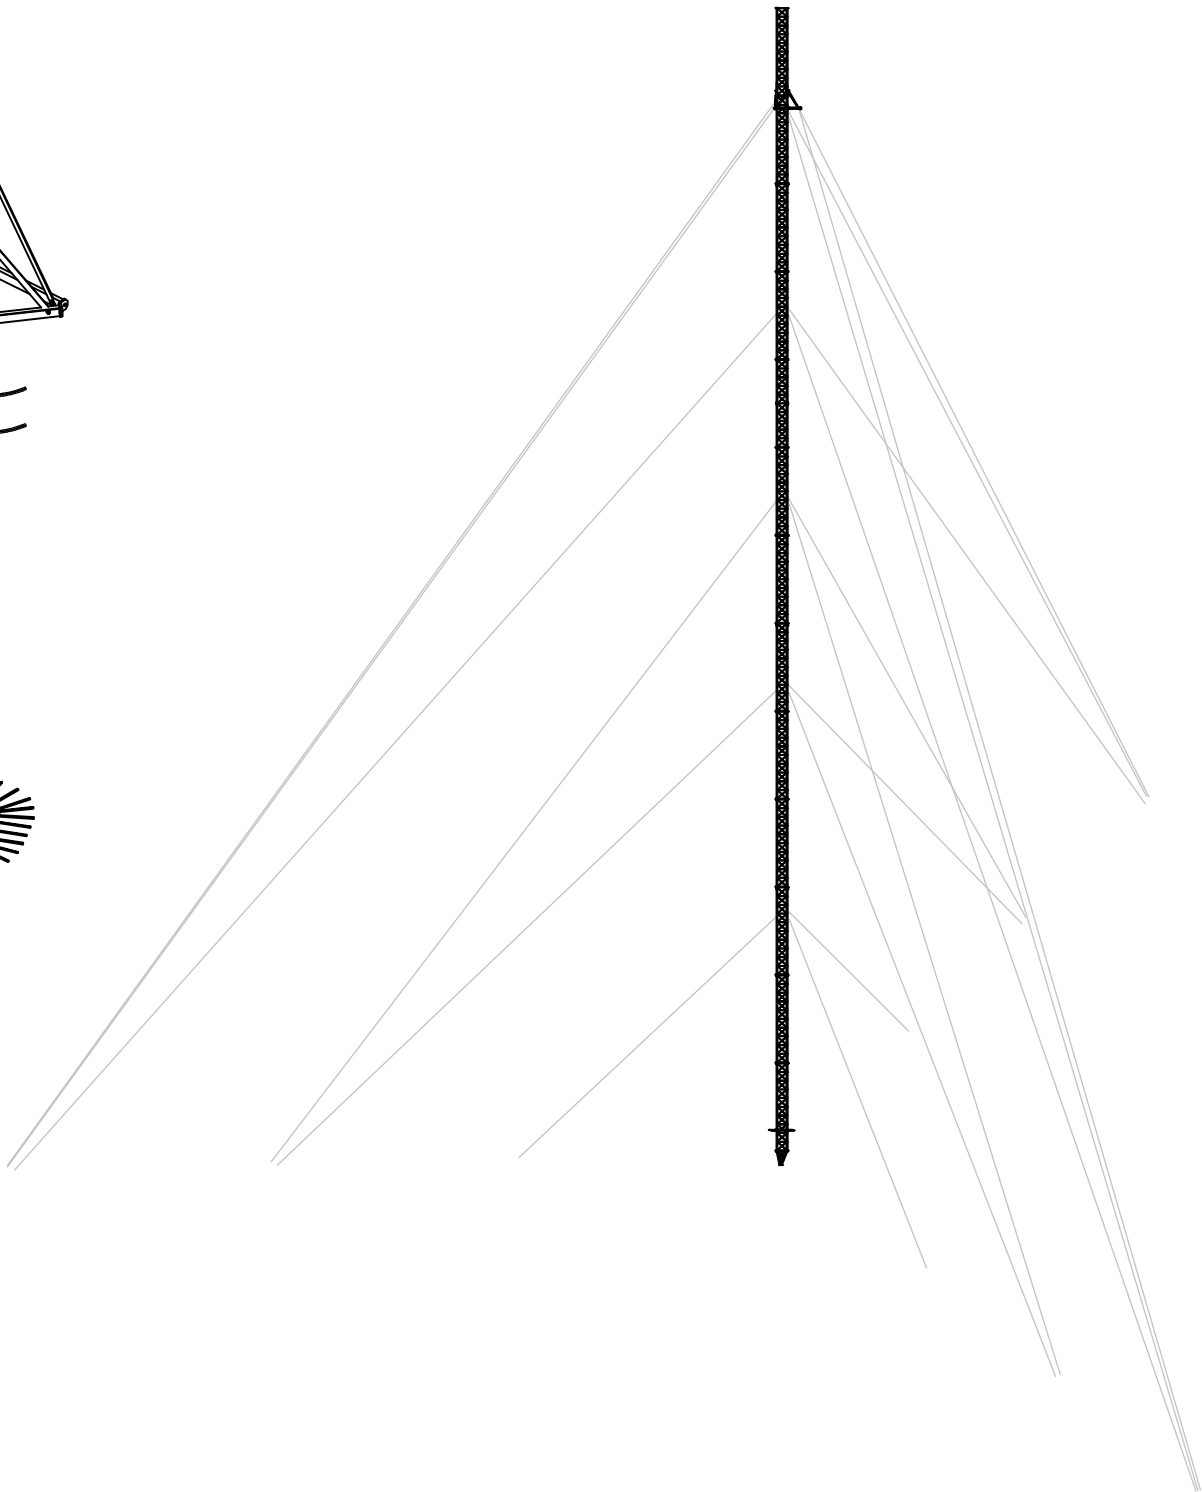
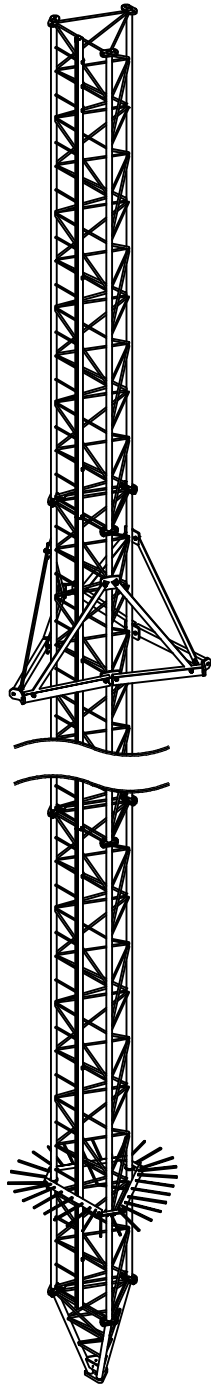


80-95m korkea harustettu masto

Riippuen eri mastotoimittajien maston mallista:
Mastoon mahdollista asentaa useamman operaattorin antennit ja laitteet.
Mastotoimittajan rakennesuunnittelija mitoittaa ja suunnittelee maston rakenteen tarkemmin rakennepiirustuksessaan.
Mastossa on nousukisko, joka varustetaan kiipeilyesteellä.
Tässä julkisivupiirustuksessa on käytetty yhtä mastotoimittajan yleispiirustusta mallina (harustettu ristikkomasto, jossa sivun pituus juurella on noin 700 - 1200 mm)

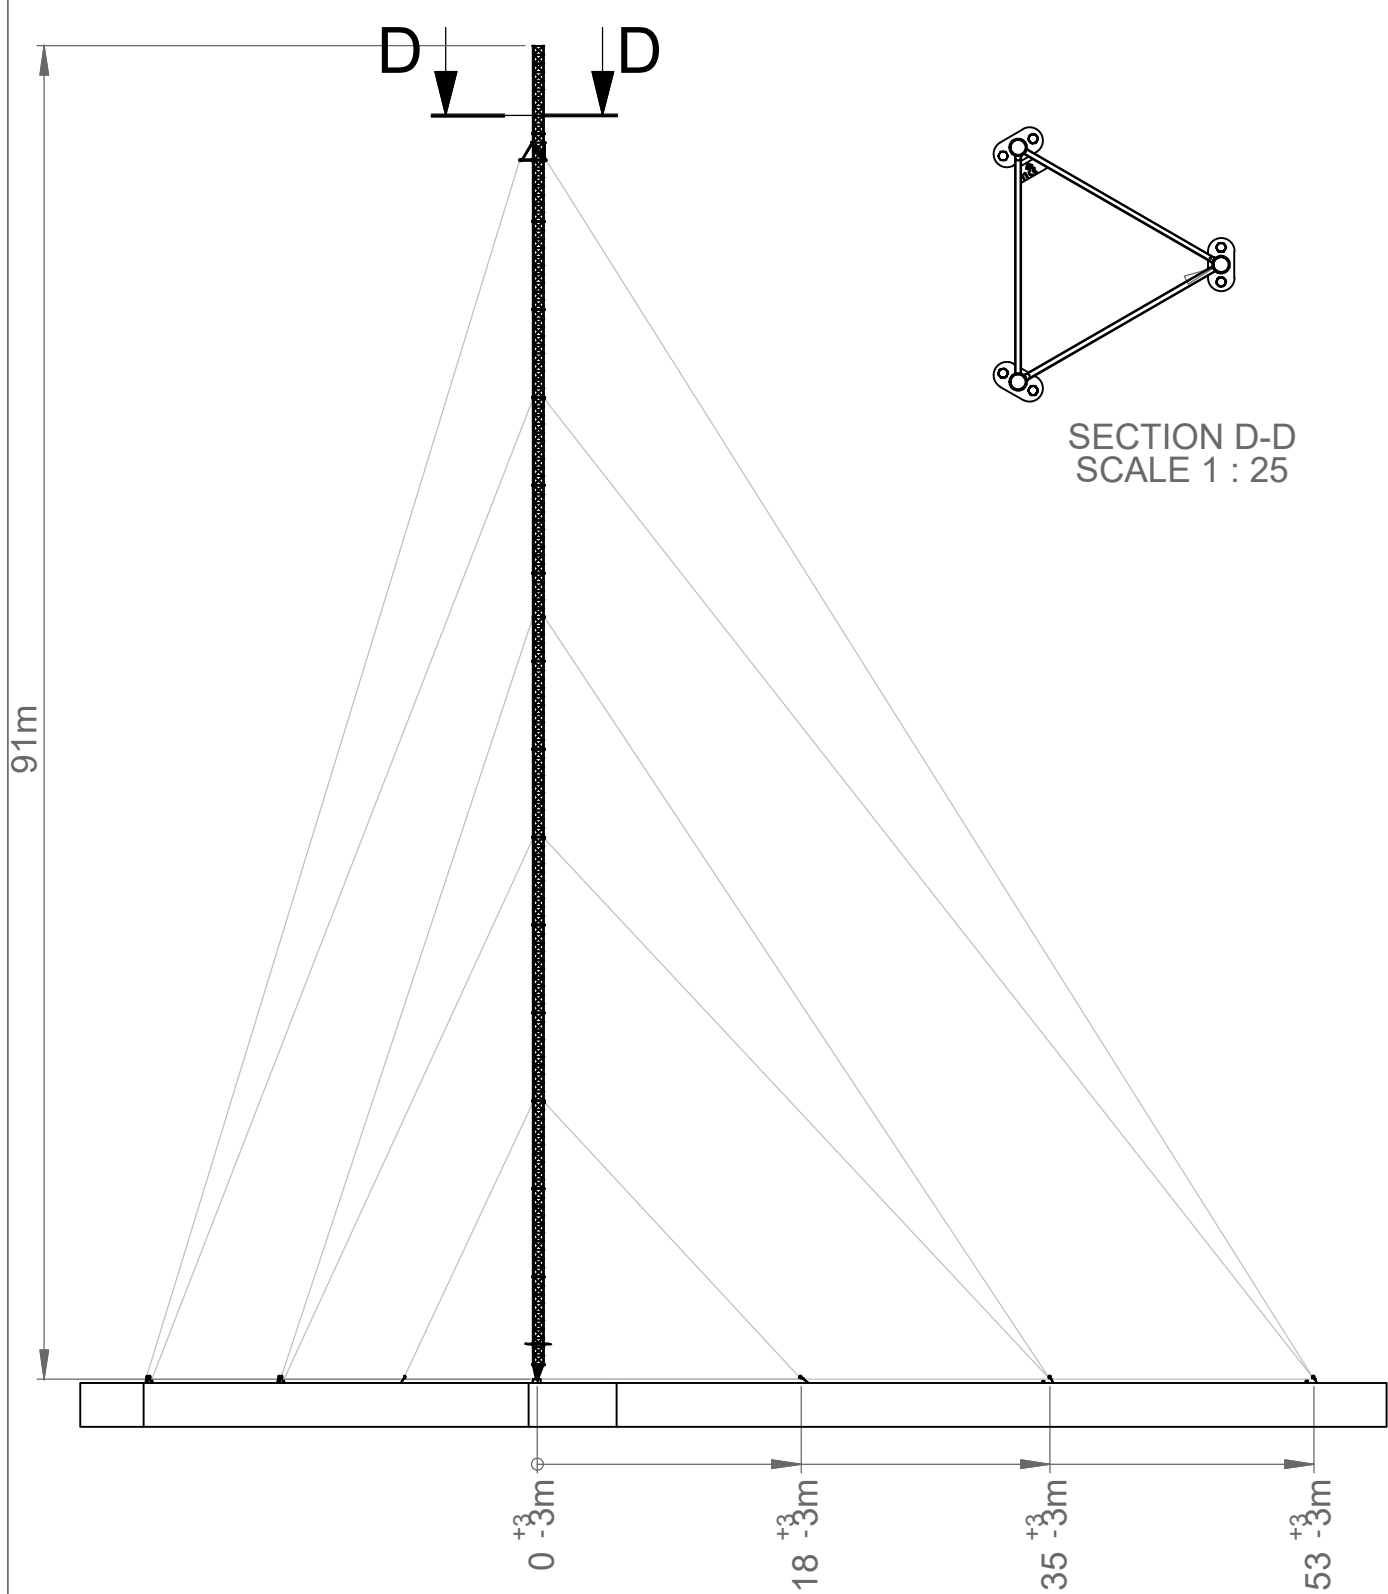

Julkisivu 1 : 500

Kaupunginosa	Kiinteistö	Tontti/nro	Viranomaisten merkintöjä		
Rummakko	297-502-1-228				
Rakennustoimenpide	UUDISRAKENNUS / ERILLISLAITE		Piirustustyyppi	Juoks. no	
			PÄÄPIIRROS	3/3	
Rakennuskohde	Palonurmi Kirkkokoskentie 73810 Kuopio Telemasto, Elisa Oyj		Piirustuksen sisältö	Mittakaavat	
	 ELISA Oyj / tukiasemat PL 499, 00061 ELISA www.elisa.fi		Julkisivu Telemasto	1: 500	
1297_P17152			Muutos MO		
Suunnittelija			Päiväys	Tiedosto	
Sitema Oy, Matias Toivanen	28.7.2026				