

1:200 / 1:200

A–A

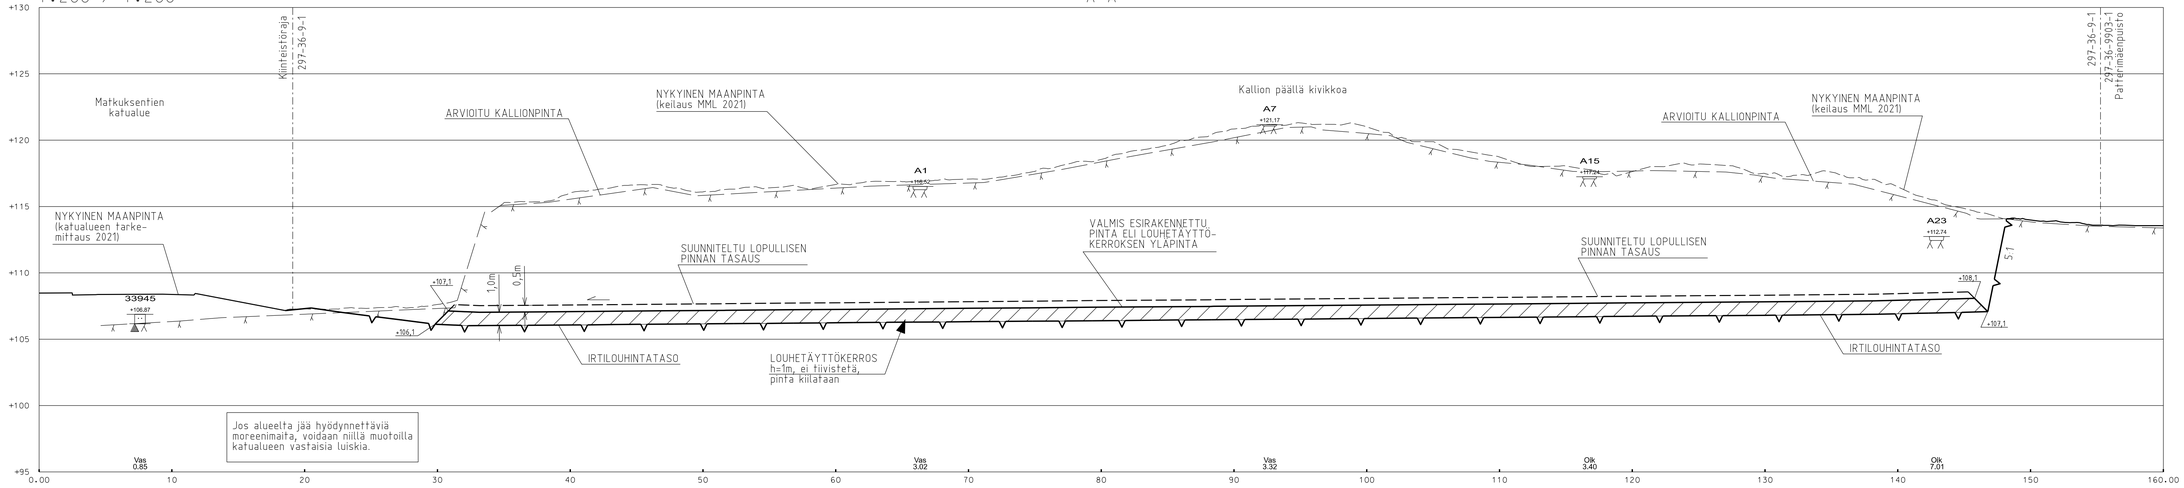

1:200 / 1:200

B–B

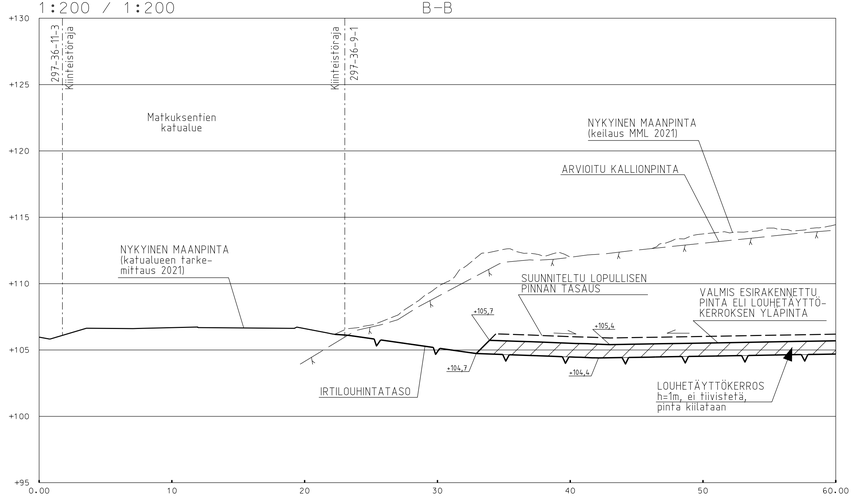

KORKEUSJÄRJESTELMÄ N2000
KOORDINAATTIJÄRJESTELMÄ ETRS-GK27

C			
B			
A			
MUUTOS/TÄYDENNYS		PÄIVÄYS	NIMI

Kohde
HILTULANLAHTI (036), KUOPIO
ITÄ-MATKUKSEN YRITYSTONTTI
Kiinteistö 297-36-9-1
Matkuksentie 63, Kuopio

Piirustuksen sisältö
LEIKKAUSPIIRUSTUS A-A ja B-B ESIRAKENTAMINEN

Mittakaava
1:200/1:200

Piirustuslaji:
GEOSUUNNITELMA

KUOPIO
KAUPUNKITEKNIIKKA, KUNNALLISTEKNINEN SUUNNITTELU
SUOKATU 42, 70111 KUOPIO
(017)182 111, www.kuopio.fi

Päiväys	*11.5.2026*	Suunn. alue	*259,175*
Hyv.		As.nro	*8473/2024*
Asemak. tark.		Projektinro	*0251*
Suunn./Tark.	*M.MARTIKKALA*	Pir. nro	*GEO-201*
Piirt.	*M.MARTIKKALA*		