

1:200 / 1:200

C–C

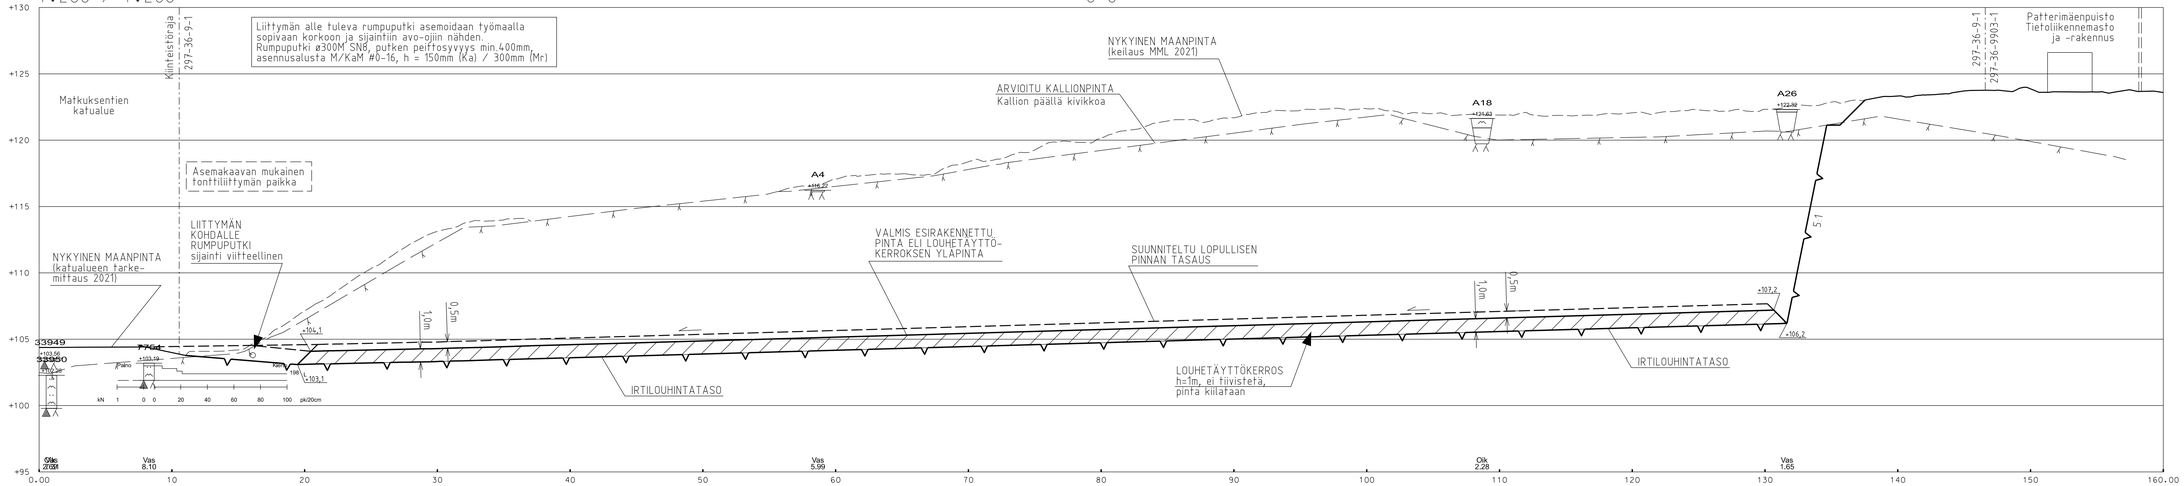

1:200 / 1:200

D–D

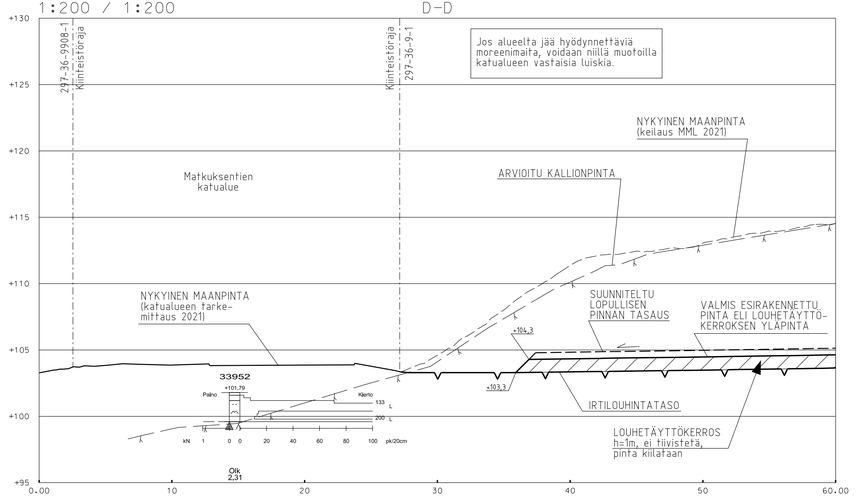

KORKEUSJÄRJESTELMÄ N2000
KOORDINAATTIJÄRJESTELMÄ ETRS-GK27

C			
B			
A			
MUUTOS/TÄYDENNYS		PÄIVÄYS	NIMI

Kohde
HILTULANLAHTI (036), KUOPIO
ITÄ-MATKUKSEN YRITYSTONTTI
Kiinteistö 297-36-9-1
Matkuksentie 63, Kuopio

Piirustuksen sisältö
LEIKKAUSPIIRUSTUS
C-C ja D-D
ESIRAKENTAMINEN

Mittakaava
1:200/1:200

Piirustuslaji:
GEOSUUNNITELMA

Päiväys 21.5.2026
Hyv.
Asemak. tark.
Suunn./Työk. M.MARTIKKALA
Piirt. M.MARTIKKALA

Suunn. olue 259/15
As.nro 8473/2024
Projektinro 0251
Pir. nro GEO-202

KUOPIO
KAUPUNKITEKNIIKKA, KUNNALLISTEKNINEN SUUNNITTELU
SUOKATU 42, 70111 KUOPIO
(017)182 111, www.kuopio.fi