

1:200 / 1:200

C–C

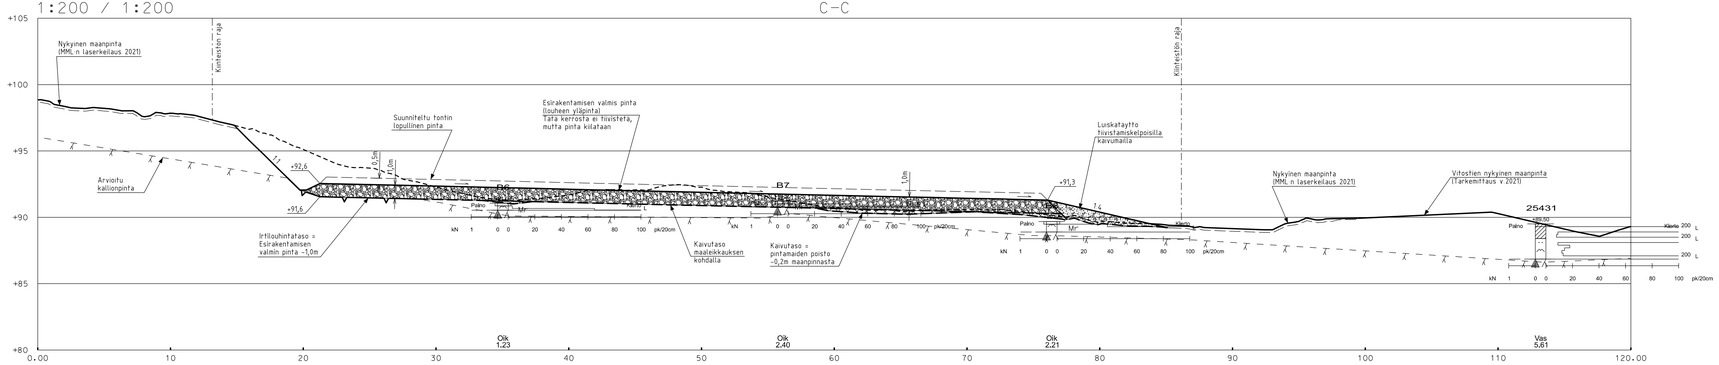

1:200 / 1:200

D–D

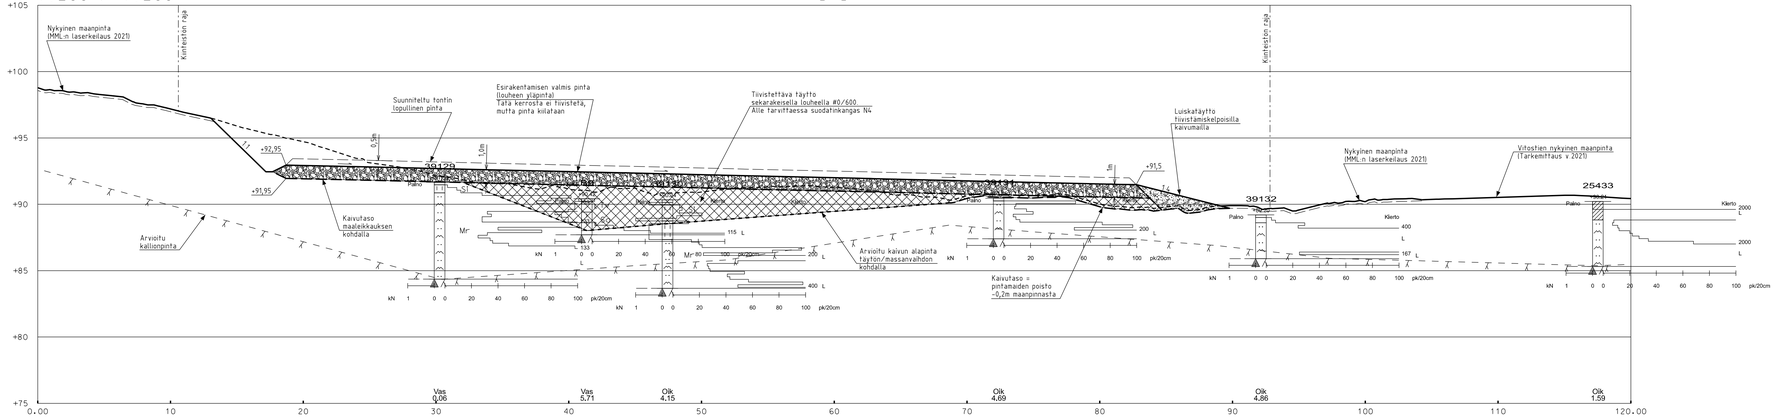

KORKEUSJÄRJESTELMÄ N2000
KOORDINAATTIJÄRJESTELMÄ ETRS-GK27

C			
B			
A			
MUUTOS/TÄYDENNYS		PÄIVÄYS	NIMI

Kohde
HILTULANLAHTI (36), KUOPIO
ITÄ-MATKUKSEN YRITYSTONTTI
Kiinteistö 297-36-10-2
Vitostie 1899, Kuopio

Piirustuksen sisältö
LEIKKAUSPIIRUSTUS
C-C ja D-D
ESIRAKENTAMINEN

Mittakaava
1:200/1:200

Piirustusluoji
GEOSUUNNITELMA

KUOPIO
KAUPUNKITEKNIIKKA, KUNNALLISTEKNINEN SUUNNITTELU
PL 1097 (SUOKATU 42), 70111 KUOPIO
www.kuopio.fi

Päiväys	2.10.2026	Suunn. diar.	259/15
Hyv.		Ak.nro	8473/2024
Asemak. tark.		Projektinro	0251
Suunn./Tark.	M.MARTIKKALA	Pir. nro	GEO-205
Piirt.	M.MARTIKKALA		