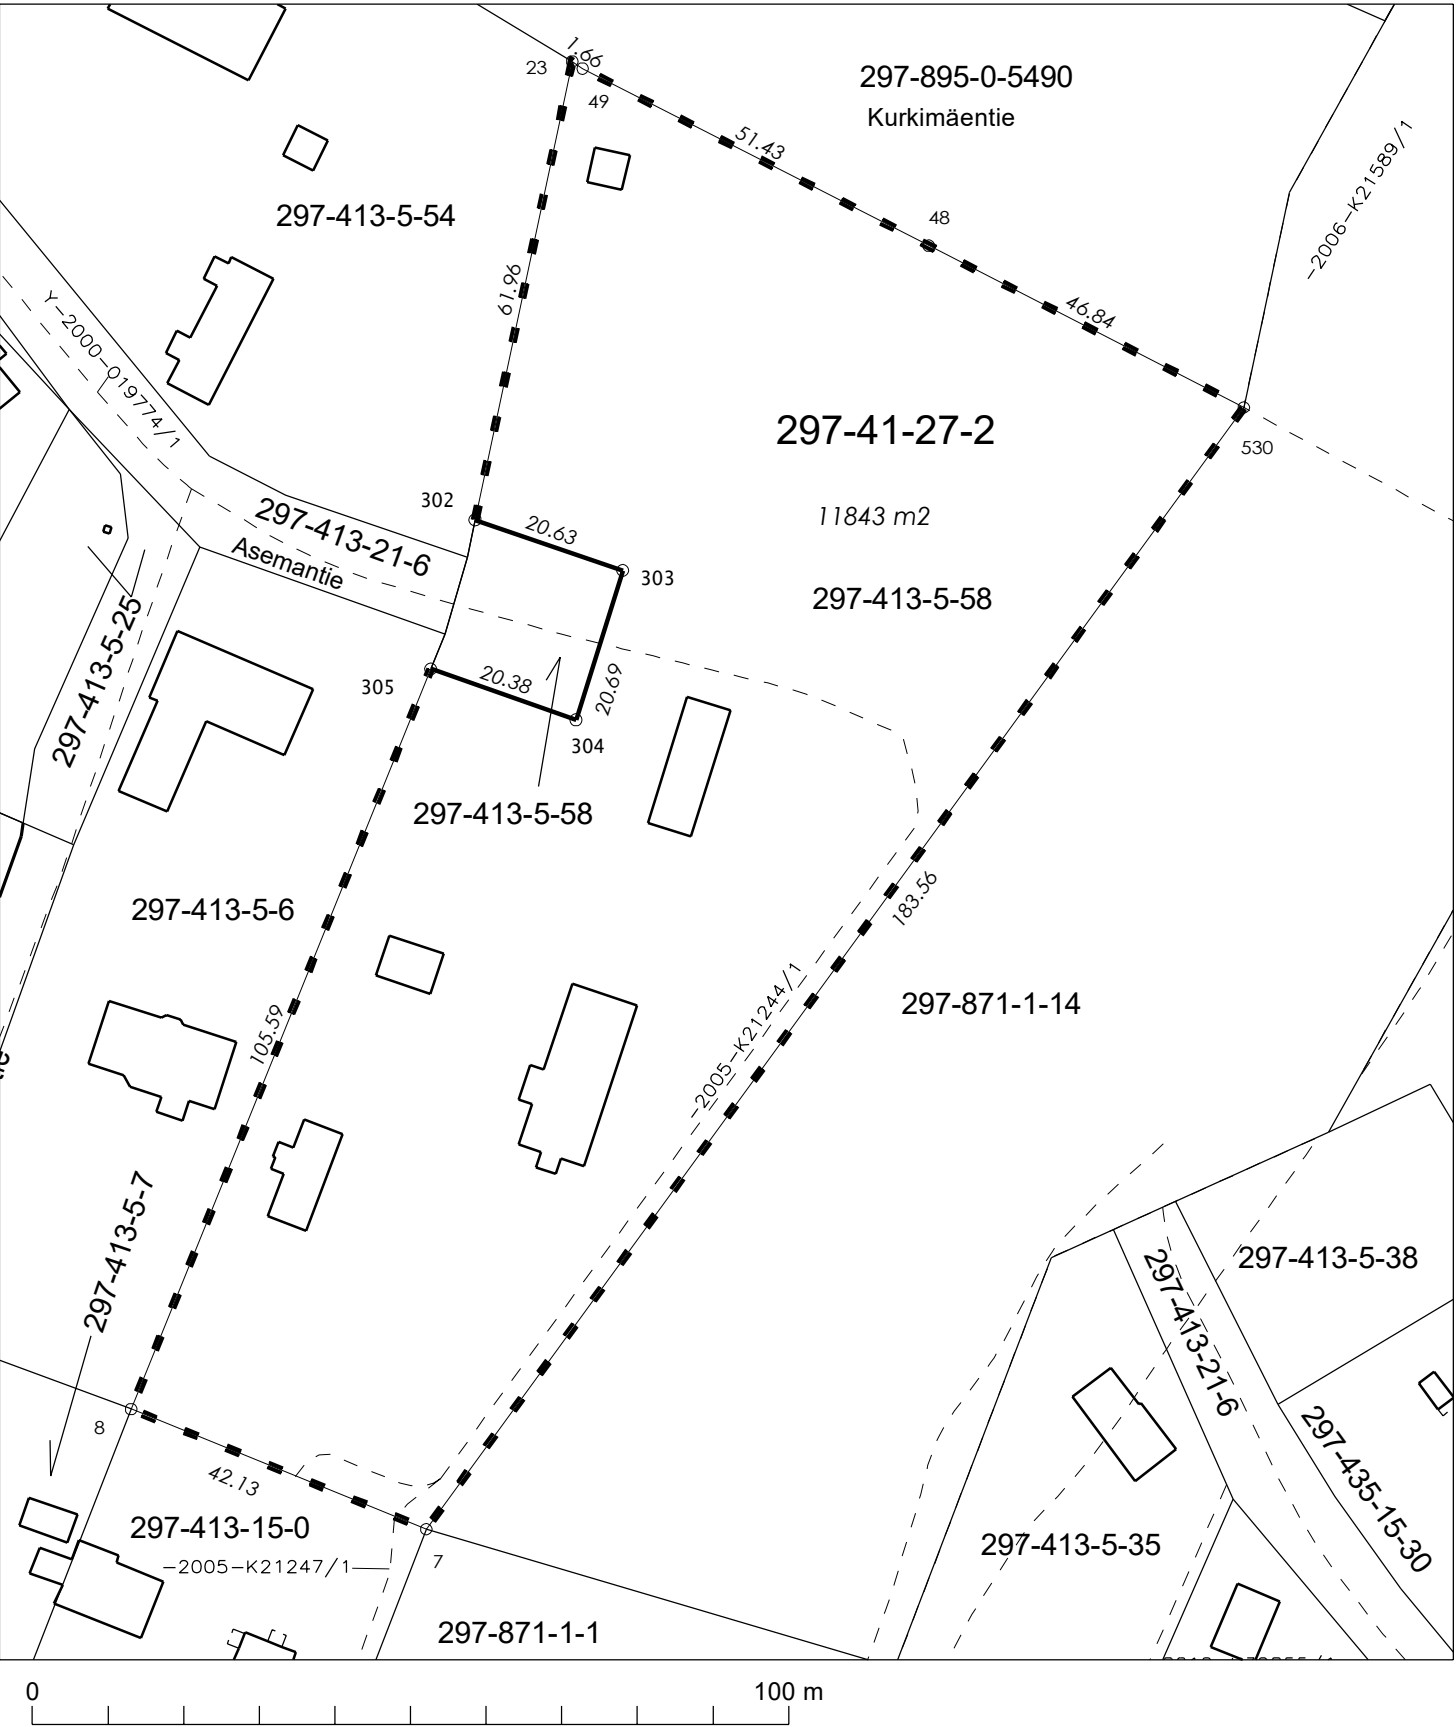


KOORDINAATTILUETTELO - ETRS-GK27

N:O	X	Y
7	6963013.934	27526360.941
8	6963029.805	27526321.912
23	6963208.002	27526380.248
48	6963183.645	27526427.399
49	6963207.070	27526381.618
302	6963147.385	27526367.411
303	6963140.699	27526386.928
304	6963120.944	27526380.763
305	6963127.684	27526361.528
530	6963162.264	27526469.069

Osoite:
Asemantie 22

MUODOSTUMINEN

KIINTEISTÖ	P-ALA	OSAPINTA-ALA	KIINTEISTÖ	M-ALA
297-041-0027-0002	11843		297-413-0005-0058	

TONTTIJAKO		1:1000	ASIANRO	4460/10.01.00/2024
ASEMAKAAVA		VAHVISTETTU		
nro.	754	pvm. 27.08.2012		
TONTTIAOSSA MUUTTUVAT TONTIT				
TONTTIAON LAATI			11.6.2024	MUODOSTUVAT TONTIT
				297-41-27-2
LASKI	AP	Asiakirja on allekirjoitettu koneellisesti Kuopion kaupungin asianhallintajärjestelmässä. Allekirjoituksen oikeellisuuden voi todentaa kirjaamosta.		TJNRO
PIIRSI	AP			3983
TARK				
KIINTEISTÖINSINÖÖRI HYVÄKSYNYT			Anu Paananen	Toimitusinsinööri