


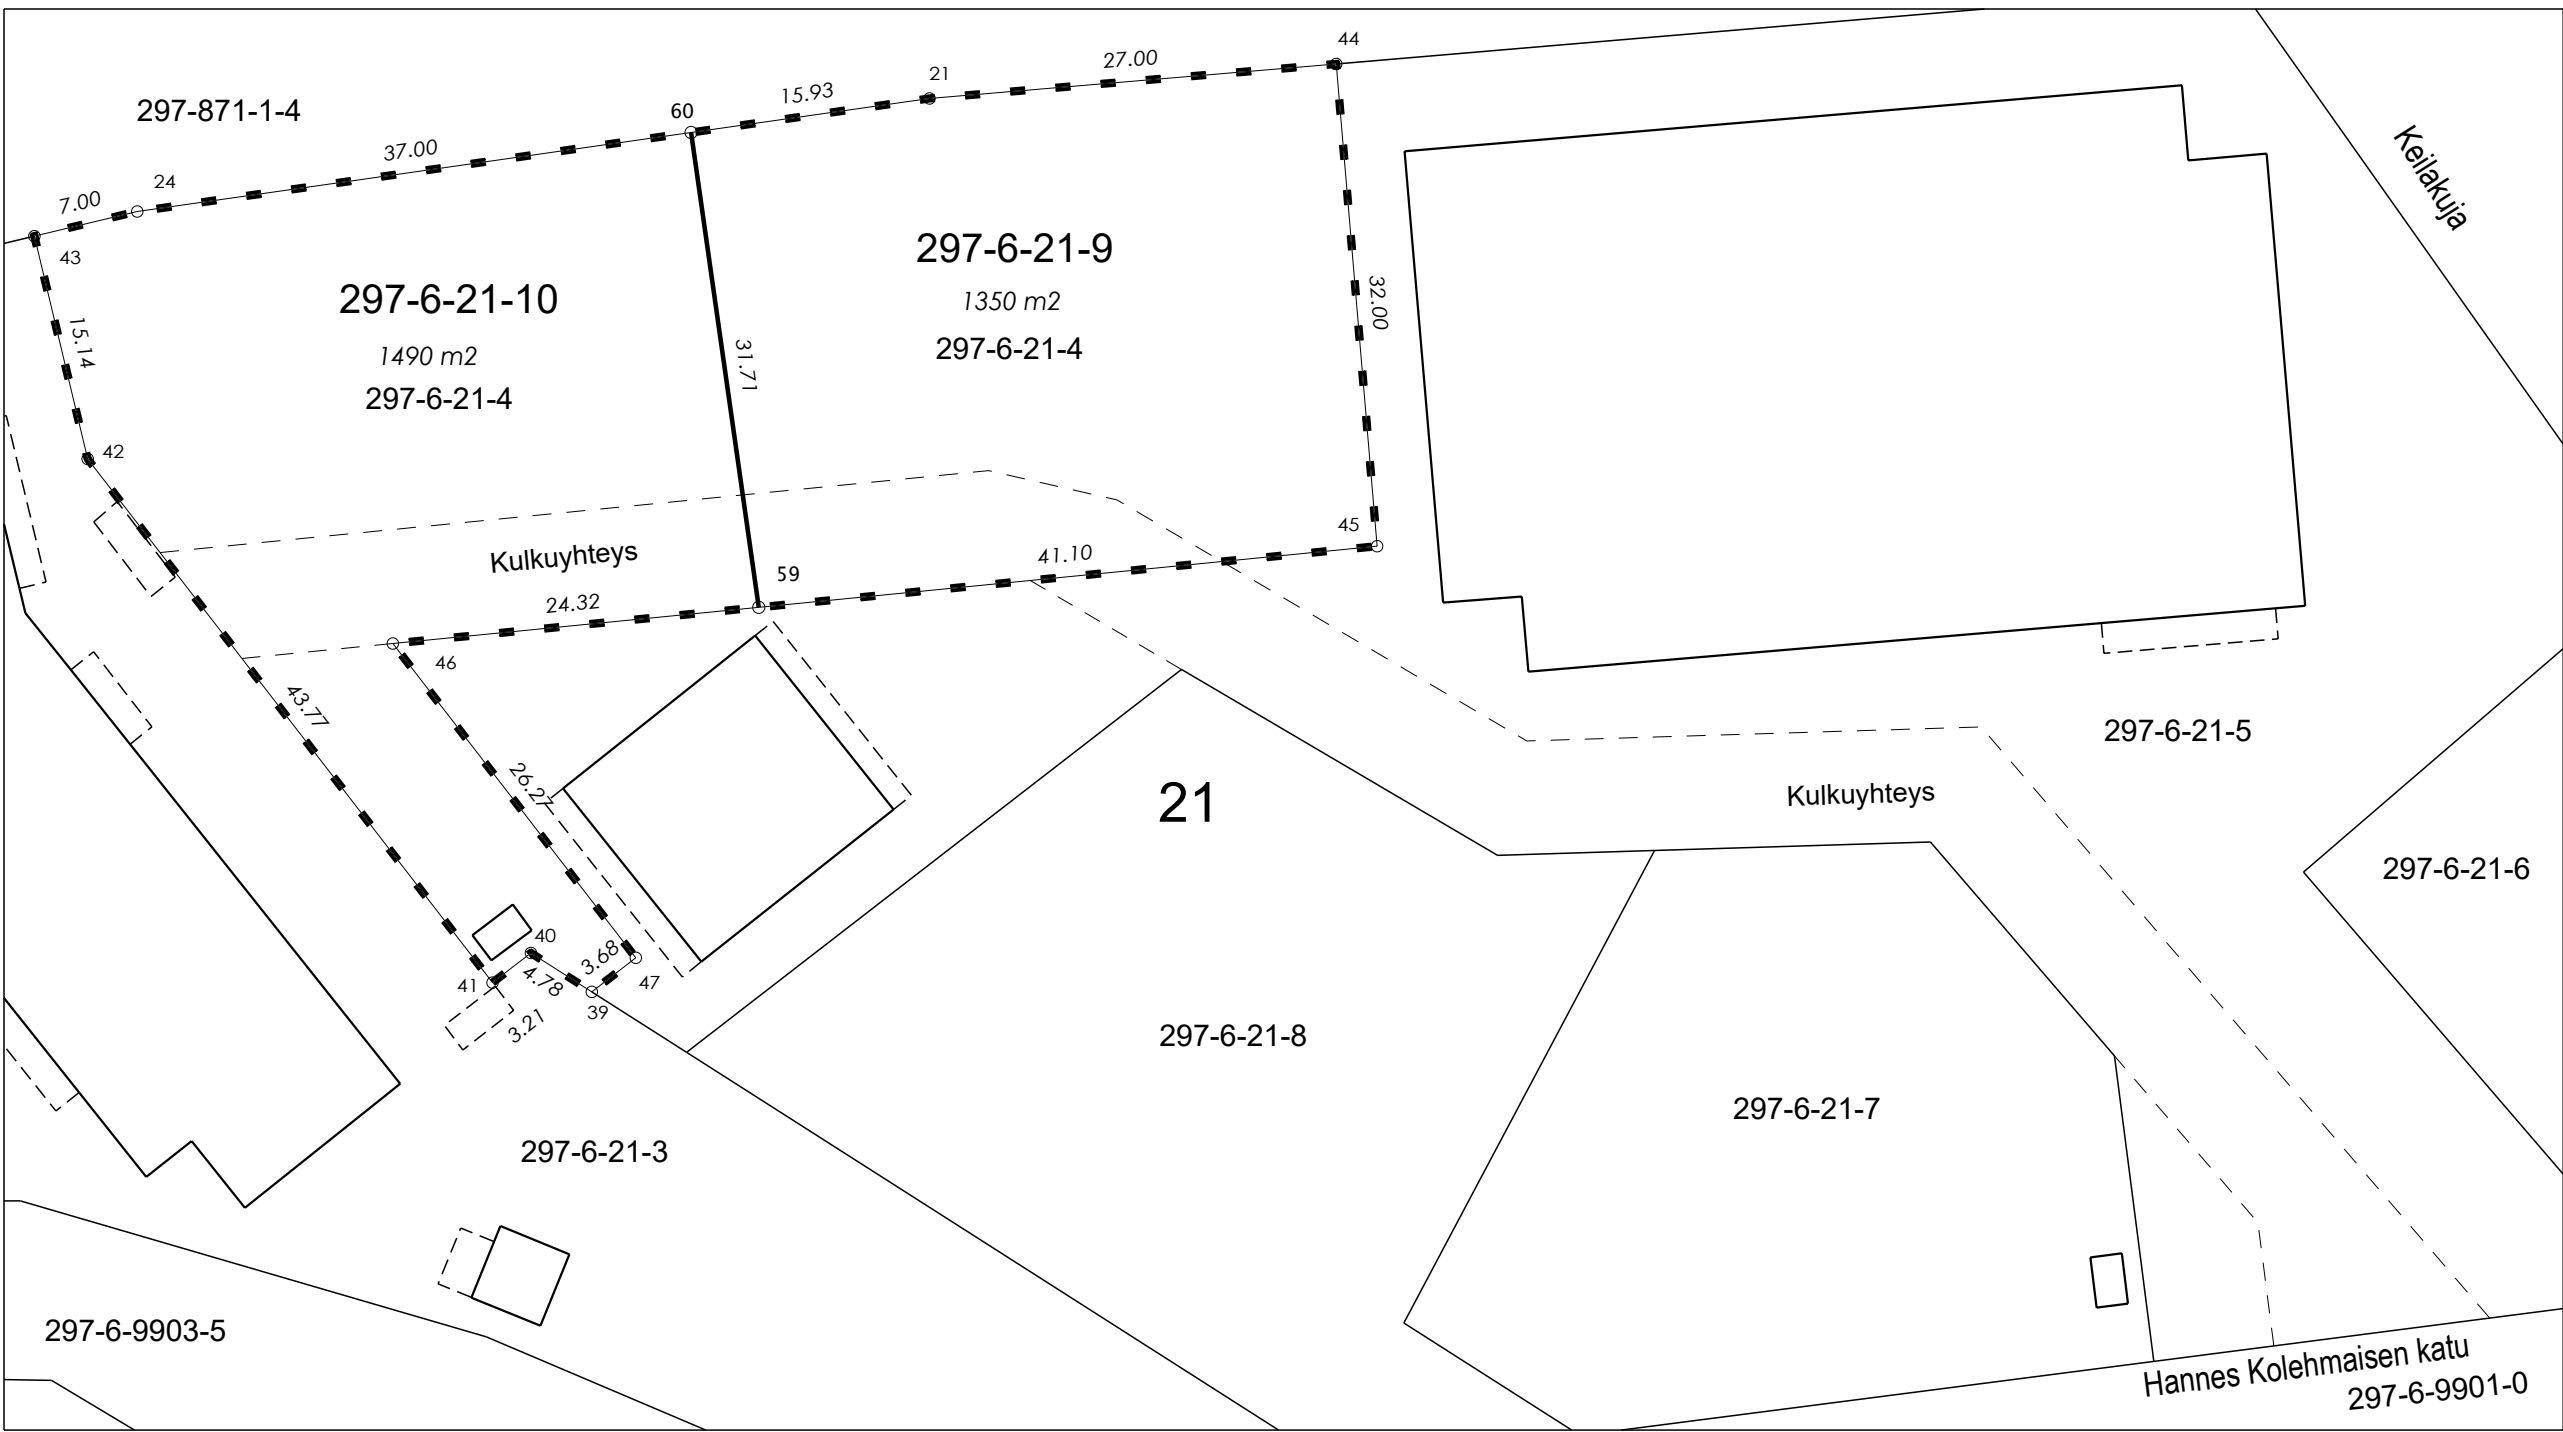

KOORDINAATTILUETTELO - ETRS-GK27

N:O	X	Y
21	6977057.488	27533761.472
24	6977050.014	27533709.073
39	6976998.419	27533739.138
40	6977000.990	27533735.107
41	6976999.028	27533732.570
42	6977033.656	27533705.791
43	6977048.385	27533702.267
44	6977059.769	27533788.375
45	6977027.884	27533791.079
46	6977021.450	27533725.976
47	6977000.668	27533742.047
59	6977023.842	27533750.181
60	6977055.239	27533745.702



MUODOSTUMINEN				
KIINTEISTÖ	P-ALA	OSAPINTA-ALA	KIINTEISTÖ	M-ALA
297-006-0021-0009	1350		297-006-0021-0004	
297-006-0021-0010	1490		297-006-0021-0004	

TONTTIJAKO		1:500	ASIANRO	1615/2
ASEMAKAAVA		VAHVISTETTU		
nro. 853		pvm. 10.02.2020		
TONTTIJAOSSA MUUTTUVAT TONTIT			4	
TONTTIJAON LAATI			MUODOSTUVAT TONTIT	
1862			297-6-21-9,10	
LASKI	EH	Asiakirja on allekirjoitettu koneellisesti Kuopion kaupungin asianhallintajärjestelmässä. Allekirjoituksen oikeellisuuden voi todentaa kirjaamosta.		TJNRO
PIIRSI	EH			3984
TARK				
Elina Heikura			Toimitusinsinööri	
KIINTEISTÖINSINÖÖRI HYVÄKSYNYT				