


KOORDINAATTILUETTELO - ETRS-GK27

N:O	X	Y
13	6976595.200	27532365.992
14	6976592.463	27532389.978
26	6976391.996	27532284.644
28	6976453.960	27531959.329
32	6976702.741	27532186.356
33	6976688.241	27532200.057
34	6976594.144	27532363.786
35	6976503.597	27532396.487
46	6976360.251	27532234.756
80	6976427.005	27532017.305
81	6976431.705	27532023.365
82	6976426.138	27532067.420
83	6976400.450	27532129.186
84	6976384.316	27532154.984
85	6976363.163	27532201.473
86	6976580.780	27532451.665
97	6976792.367	27532541.765
98	6976781.427	27532556.173
99	6976754.349	27532535.612
100	6976692.136	27532488.374
101	6976663.433	27532466.579
102	6976631.867	27532442.611
103	6976618.956	27532432.807
104	6976596.243	27532462.719
105	6976540.137	27532412.027
111	6976705.438	27532174.462
112	6976543.139	27532084.393
113	6976561.579	27532051.167
114	6976580.018	27532017.940
115	6976570.933	27532013.716
116	6976542.264	27532065.379
117	6976535.445	27532066.969
118	6976517.223	27532056.207
119	6976478.496	27532039.173
120	6976452.565	27532033.985
121	6976430.560	27532032.427
122	6976428.551	27532048.325
123	6976450.422	27532049.873
124	6976473.649	27532054.520
125	6976509.908	27532070.469
126	6976525.646	27532079.764
127	6976482.966	27532171.039

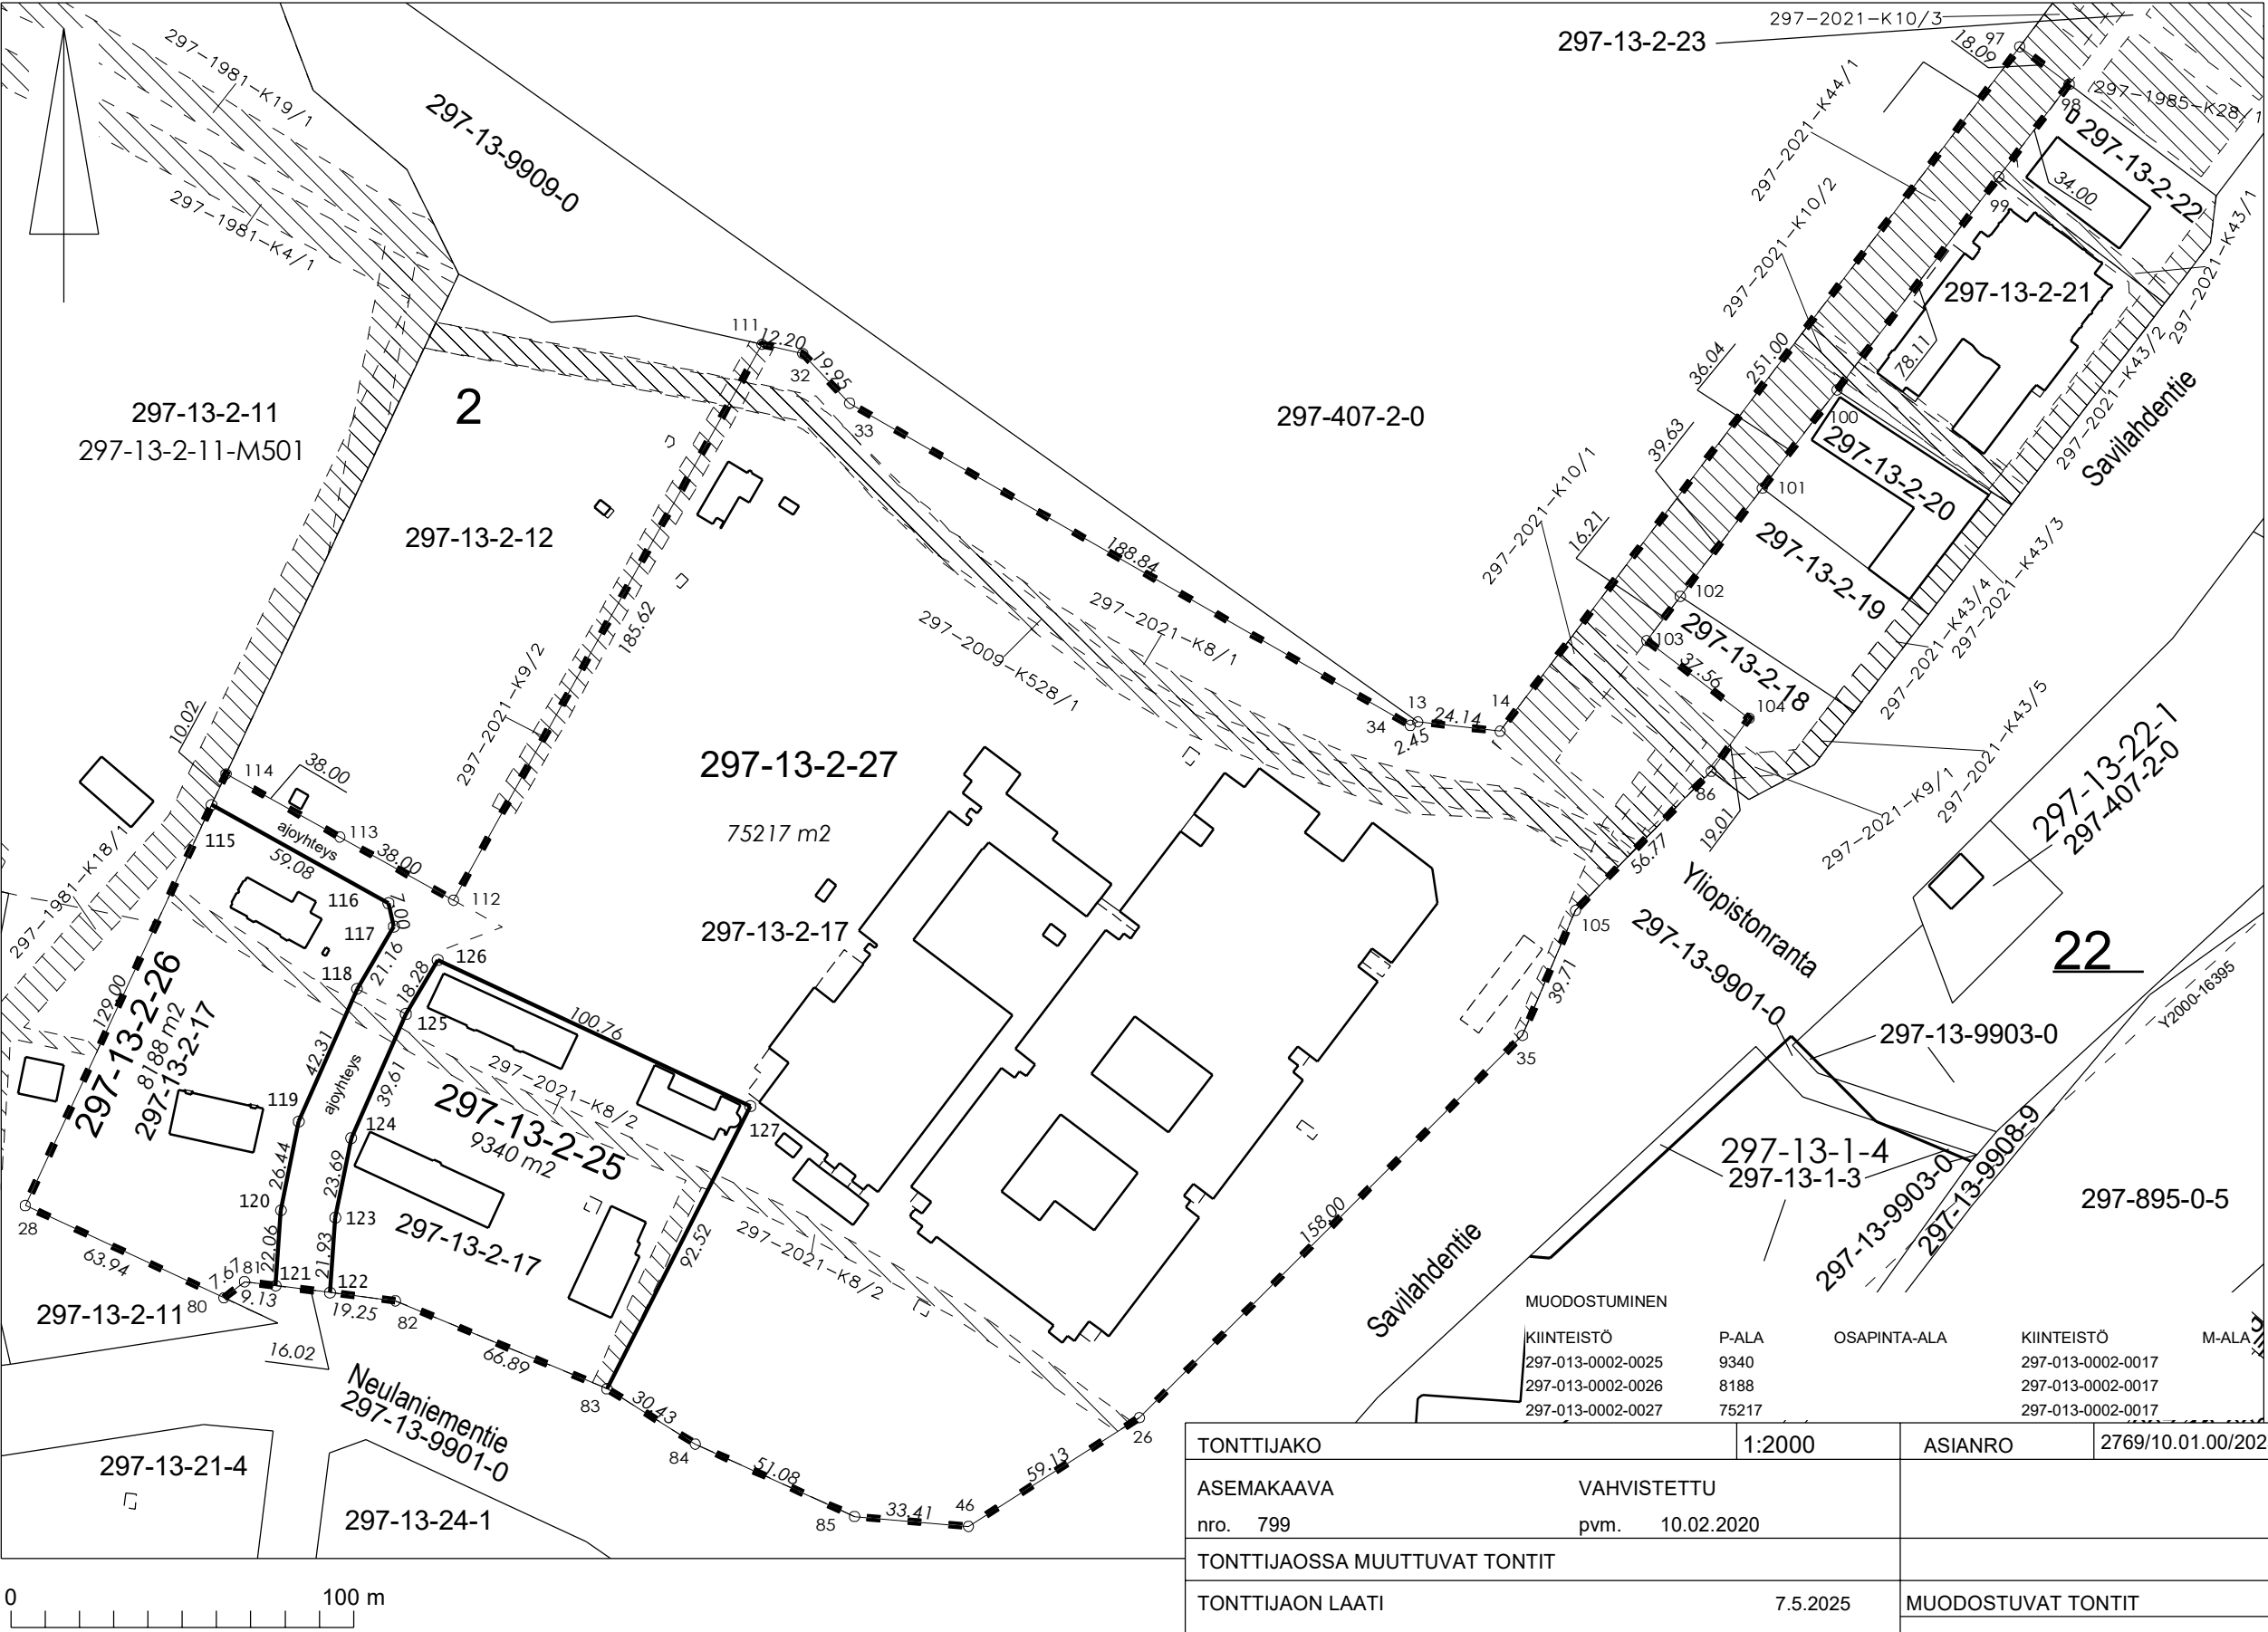

Osoitteet:
297-13-2-25 Neulaniementie 1a
297-13-2-26 Neulaniementie 1c
297-13-2-27 Yliopistonranta 8 ja Neulaniementie 1b

Tonttien rakennusoikeudet:
297-13-2-25 2549 k-m2
297-13-2-26 2051 k-m2
297-13-2-27 48 400 k-m2

TONTTIJAKO		1:2000	ASIANRO	2769/10.01.00/2025
ASEMAKAAVA		VAHVISTETTU		
nro. 799		pvm. 10.02.2020		
TONTTIAOSSA MUUTTUVAT TONTIT				
TONTTIJAON LAATI			7.5.2025	MUODOSTUVAT TONTIT
				297-13-2-25-27
LASKI	AP	Asiakirja on allekirjoitettu koneellisesti Kuopion kaupungin asianhallintajärjestelmässä. Allekirjoituksen oikeellisuuden voi todentaa kirjaamosta.		
PIIRSI	AP			
TARK		Anu Paananen	Toimitusinsinööri	TJNRO
KIINTEISTÖINSINÖÖRI HYVÄKSYNYT				4010