



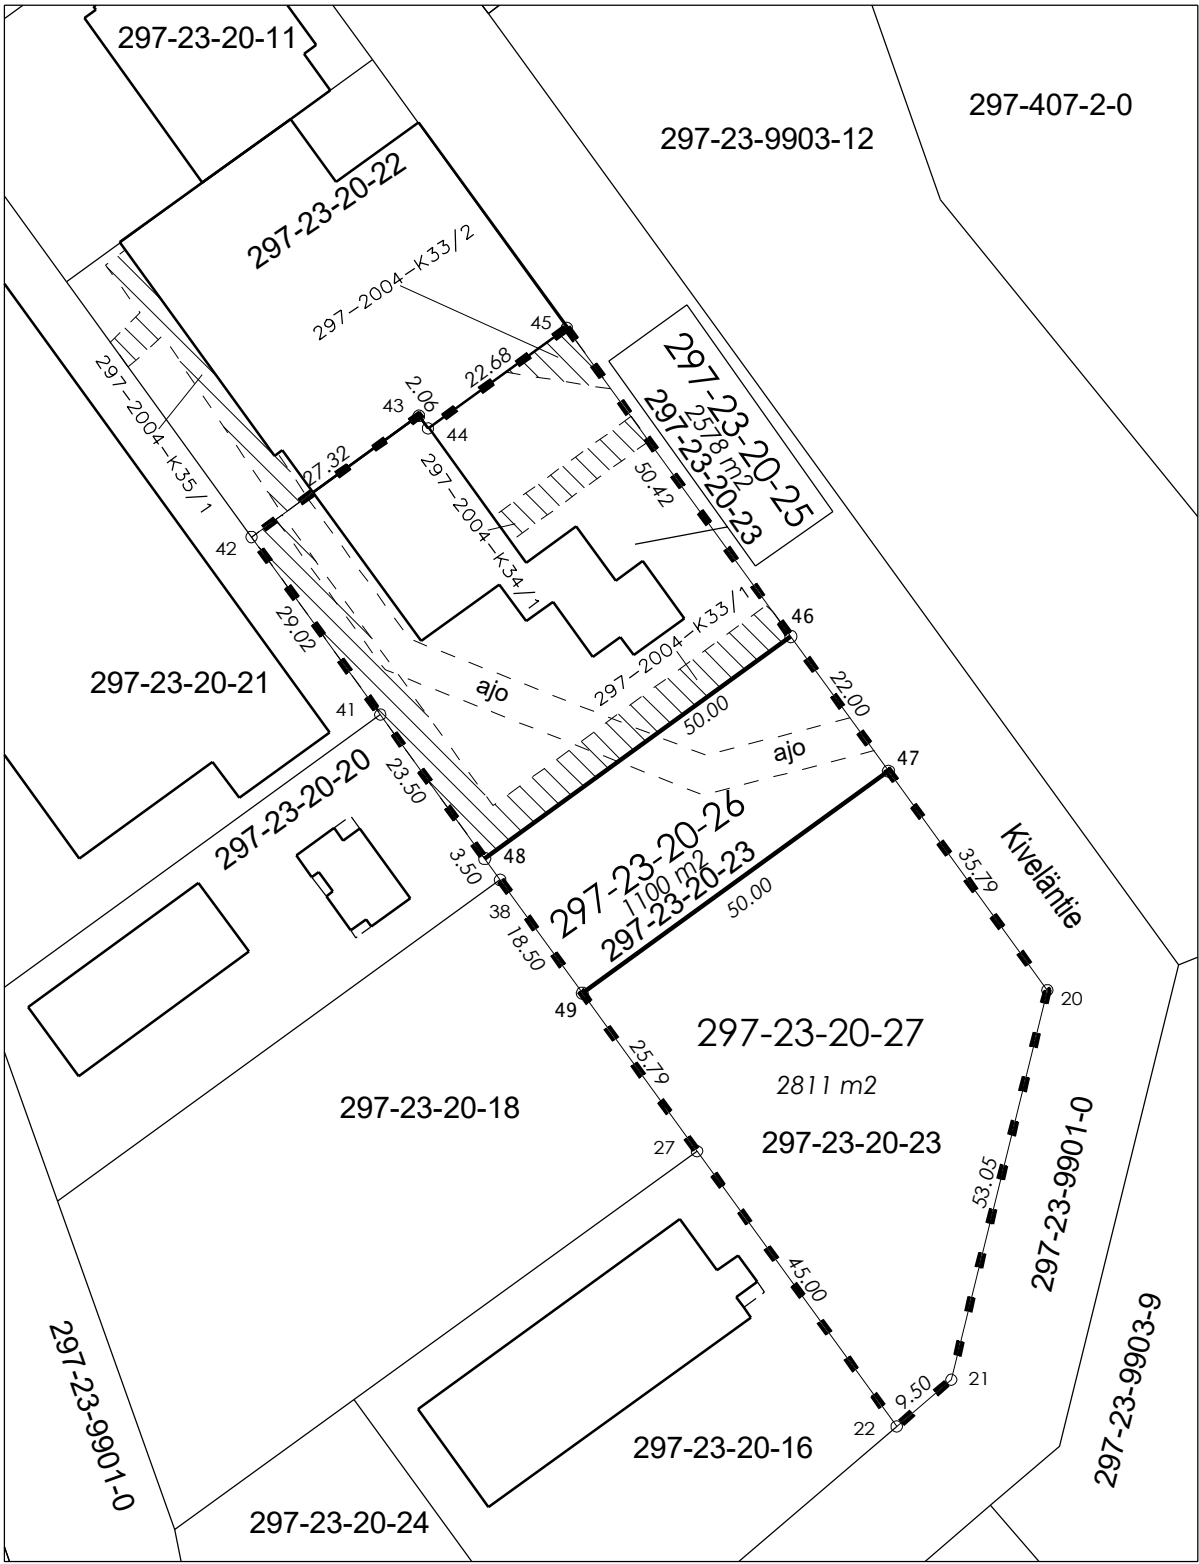

KOORDINAATTILUETTELO - ETRS-GK27

N:O	X	Y
20	6978284.272	27536556.967
21	6978232.769	27536544.254
22	6978226.583	27536537.044
27	6978263.009	27536510.622
38	6978298.865	27536484.615
41	6978320.717	27536468.765
42	6978344.211	27536451.724
43	6978360.238	27536473.853
44	6978358.570	27536475.061
45	6978371.871	27536493.427
46	6978331.054	27536523.034
47	6978313.246	27536535.951
48	6978301.698	27536482.560
49	6978283.889	27536495.477

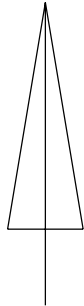

Osoitteet:
297-23-20-25 Kiveläntie 5b
297-23-20-26 Kiveläntie 5c
297-23-20-27 Kiveläntie 5d

MUODOSTUMINEN				
KIINTEISTÖ	P-ALA	OSAPINTA-ALA	KIINTEISTÖ	M-ALA
297-023-0020-0025	2578		297-023-0020-0023	
297-023-0020-0026	1100		297-023-0020-0023	
297-023-0020-0027	2811		297-023-0020-0023	

TONTTIJAKO		1:1000	ASIANRO	7578/10.01.00/2025
ASEMAKAAVA		VAHVISTETTU		
nro. 1060		pvm. 15.12.2003		
TONTTIJAOSSA MUUTTUVAT TONTIT				
TONTTIJAON LAATI		17.9.2025	MUODOSTUVAT TONTIT	
			297-23-20-25-27	
LASKI	AP	Asiakirja on allekirjoitettu koneellisesti Kuopion kaupungin asianhallintajärjestelmässä. Allekirjoituksen oikeellisuuden voi todentaa kirjaamosta.		TJNRO
PIIRSI	AP			4020
TARK				
KIINTEISTÖINSINÖÖRI HYVÄKSYNYT		Anu Paananen	Toimitusinsinööri	