


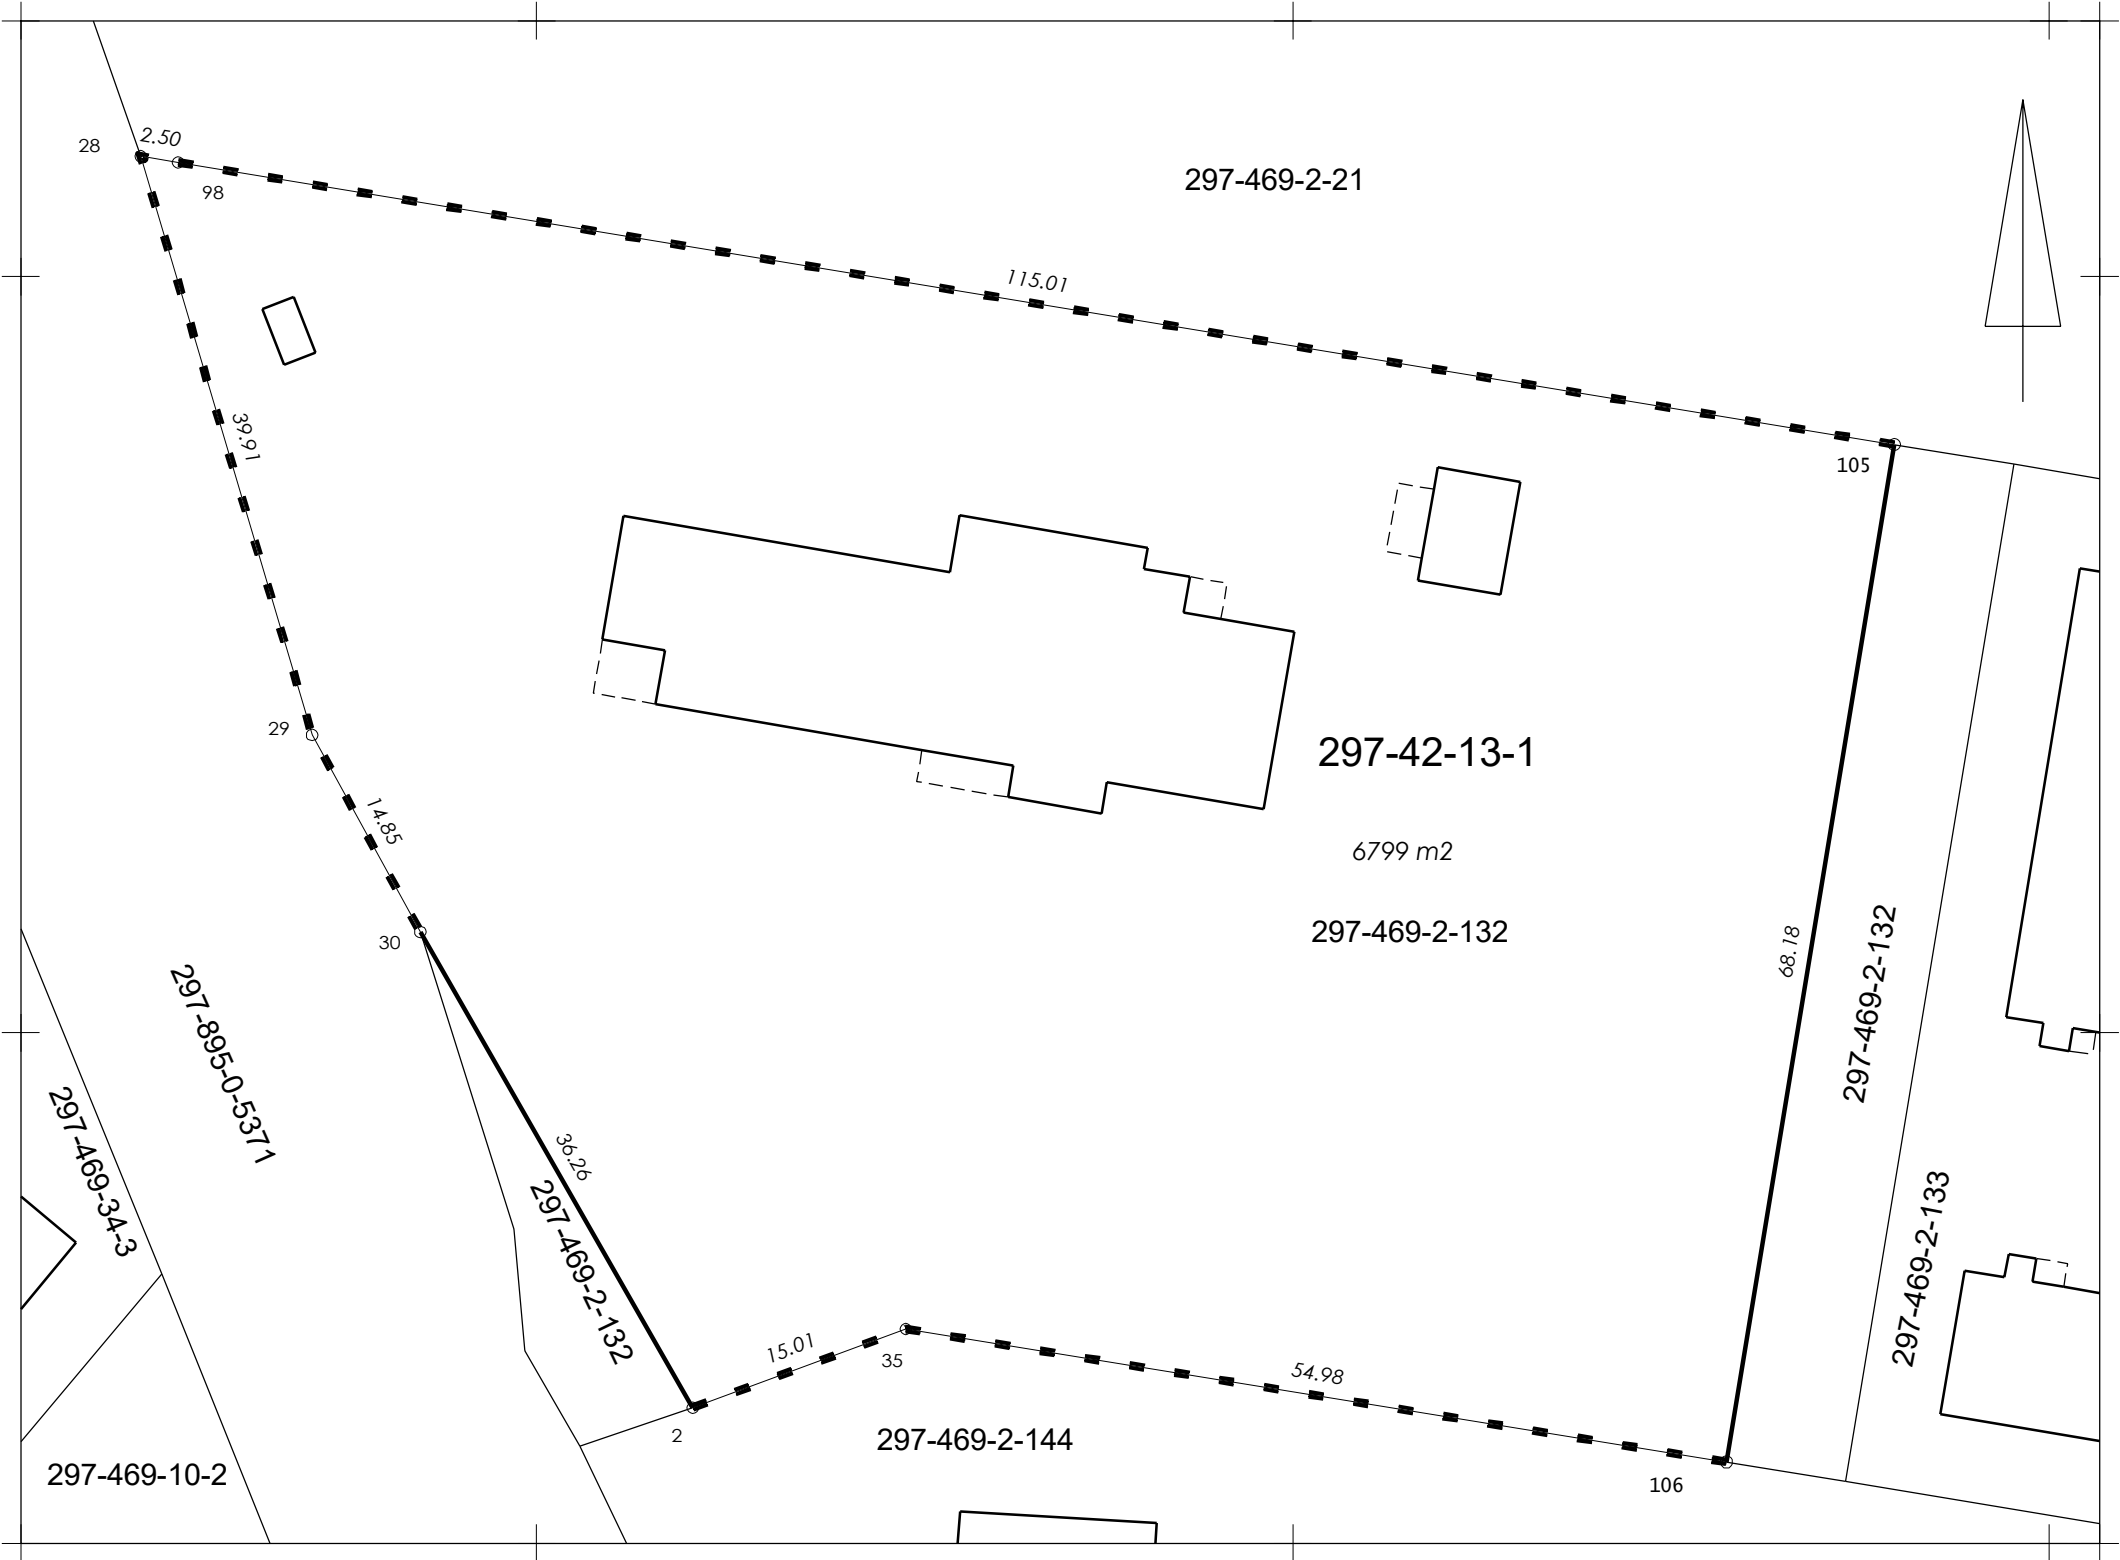

KOORDINAATTILUETTELO - ETRS-GK27		
N:O	X	Y
2	6962475.214	27552210.326
28	6962557.957	27552173.824
29	6962519.693	27552185.155
30	6962506.673	27552192.305
35	6962480.415	27552224.406
98	6962557.548	27552176.289
105	6962538.893	27552289.776
106	6962471.623	27552278.675

MUODOSTUMINEN

KIINTEISTÖ	P-ALA	OSAPINTA-ALA	KIINTEISTÖ	M-ALA
297-042-0013-0001	6799		297-469-0002-0132	

Osoite: Vehmersalmenkatu 10

TONTTIJAKO		1:500	ASIANRO	7619/10.01.00/2025
ASEMAKAAVA		VAHVISTETTU		
nro. 712		pvm. 22.09.1986		
TONTTIJAOSSA MUUTTUVAT TONTIT				
TONTTIJAON LAATI			19.9.2025	MUODOSTUVAT TONTIT
				297-42-13-1
LASKI	AP	Asiakirja on allekirjoitettu koneellisesti Kuopion kaupungin asianhallintajärjestelmässä. Allekirjoituksen oikeellisuuden voi todentaa kirjaamosta.		TJNRO
PIIRSI	AP			4021
TARK				
			Anu Paananen	Toimitusinsinööri
KIINTEISTÖINSINÖÖRI HYVÄKSYNYT				