


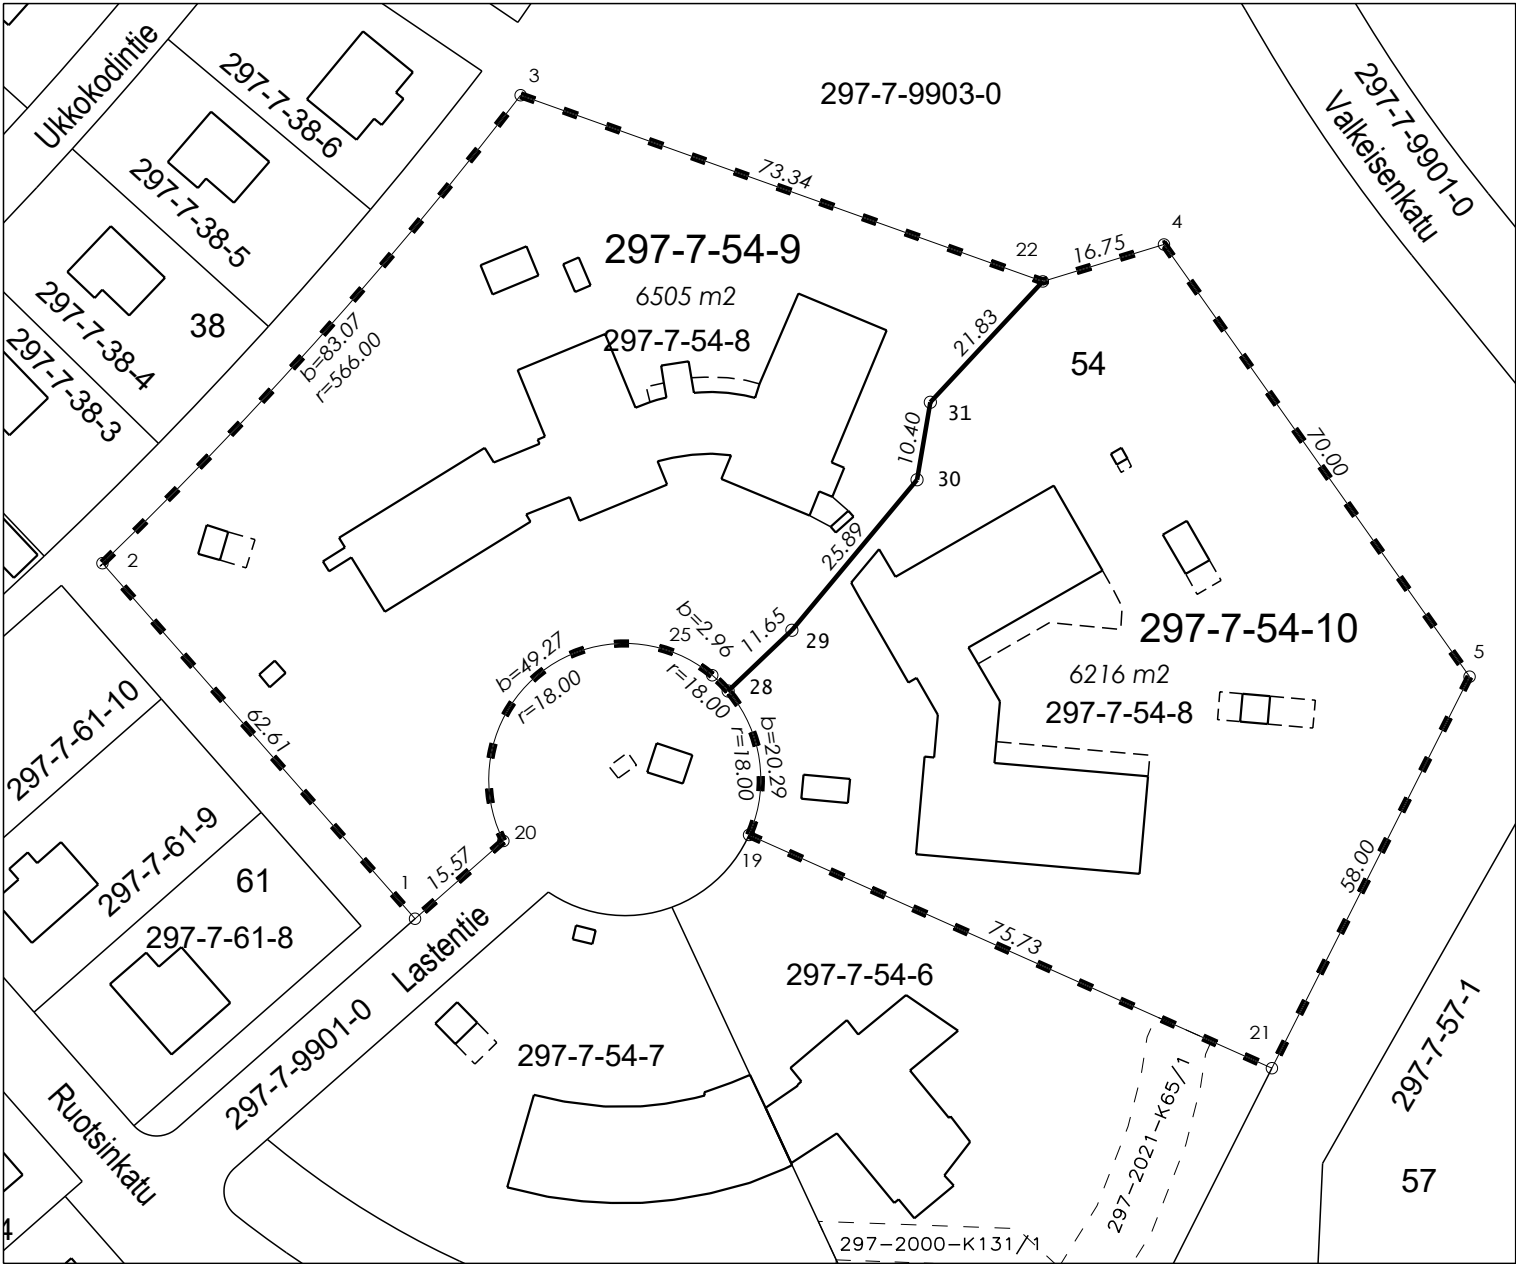

Osoitteet:
297-7-54-9 Lastentie 5
297-7-54-10 Lastentie 3



KOORDINAATTILUETTELO - ETRS-GK27

N:O	X	Y
1	6975879.437	27533491.006
2	6975926.453	27533449.659
3	6975988.333	27533504.975
4	6975968.593	27533590.080
5	6975911.444	27533630.505
19	6975890.517	27533535.193
20	6975889.718	27533502.696
21	6975859.672	27533604.359
22	6975963.711	27533574.054
25	6975911.634	27533530.327
28	6975909.552	27533532.429
29	6975917.584	27533540.864
30	6975937.485	27533557.417
31	6975947.736	27533559.176

MUODOSTUMINEN

KIINTEISTÖ	P-ALA	OSAPINTA-ALA	KIINTEISTÖ	M-ALA
297-007-0054-0009	6505		297-007-0054-0008	
297-007-0054-0010	6216		297-007-0054-0008	

TONTTIJAKO		1:1000		ASIANRO	7970/2025
ASEMAKAAVA		VAHVISTETTU			
nro. 265		pvm. 06.07.1964			
TONTTIAOSSA MUUTTUVAT TONTIT				297-7-54-8	
TONTTIAON LAATI				06.10.2025	
				MUODOSTUVAT TONTIT	
				297-7-54-9,10	
LASKI	EH	Asiakirja on allekirjoitettu koneellisesti Kuopion kaupungin asiantuntijajärjestelmässä. Allekirjoituksen oikeellisuuden voi todentaa kirjaamosta.		TJNRO	
PIIRSI	EH			4023	
TARK					
KIINTEISTÖINSINÖÖRI HYVÄKSYNYT					