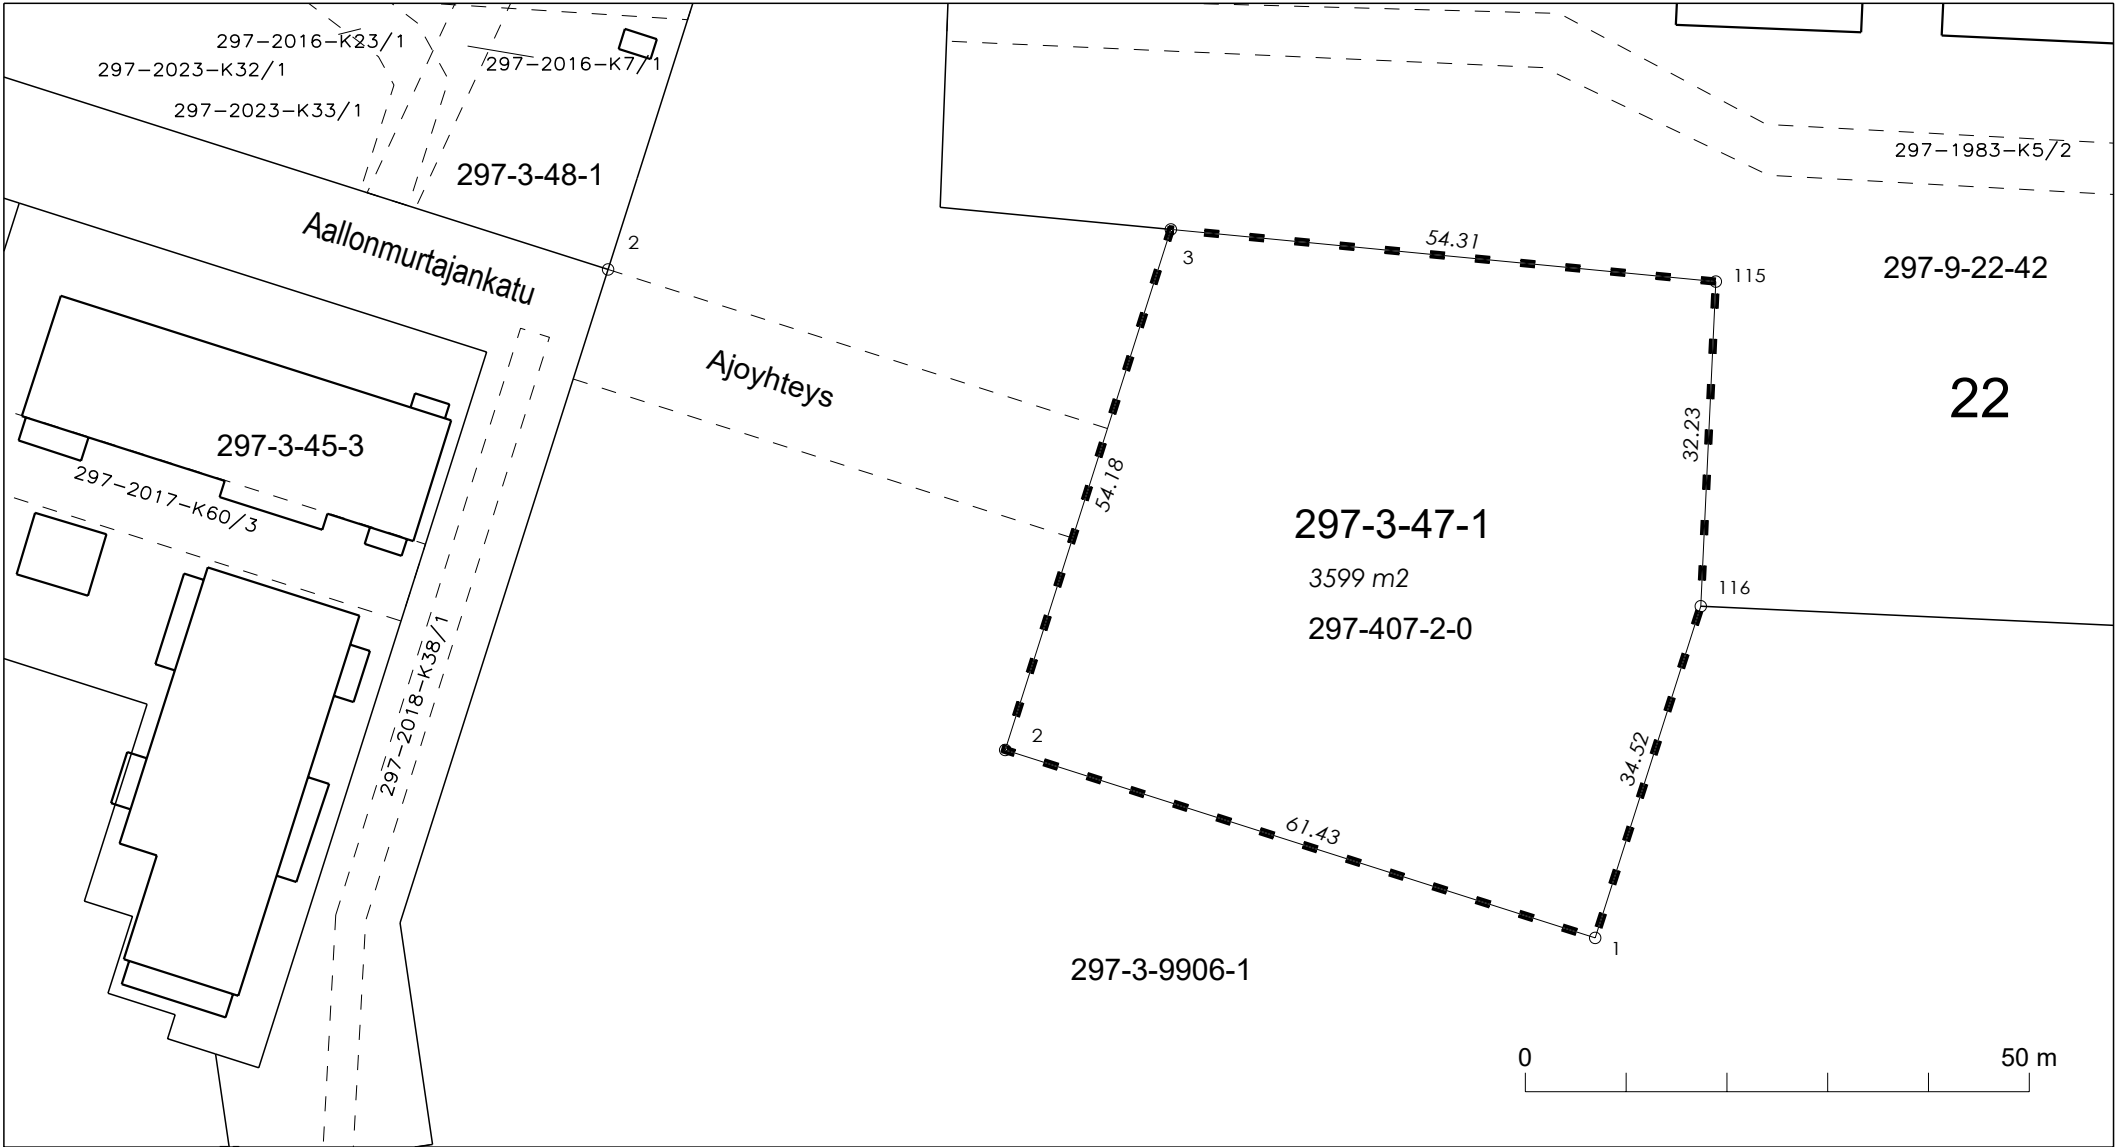


Osoite:
Aallonmurtajankatu 12

KOORDINAATTILUETTELO - ETRS-GK27

N:O	X	Y
1	6976914.256	27535847.003
2	6976932.895	27535788.467
3	6976984.522	27535804.905
115	6976979.349	27535858.968
116	6976947.149	27535857.476

MUODOSTUMINEN

KIINTEISTÖ	P-ALA	OSAPINTA-ALA	KIINTEISTÖ	M-ALA
297-003-0047-0001	3599		297-407-0002-0000	

TONTTIJAKO		1:750	ASIANRO	8149/2025	
ASEMAKAAVA		VAHVISTETTU			
nro. 677		pvm. 06.04.2009			
TONTTIJAOSSA MUUTTUVAT TONTIT					
TONTTIJAON LAATI			14.10.2025	MUODOSTUVAT TONTIT	
				297-3-47-1	
LASKI	EH	Asiakirja on allekirjoitettu koneellisesti Kuopion kaupungin asianhallintajärjestelmässä. Allekirjoituksen oikeellisuuden voi todentaa kirjaamosta.		TJNRO	
PIIRSI	EH			4027	
TARK					
Elina Heikura Toimitusinsinööri					
KIINTEISTÖINSINÖÖRI HYVÄKSYNYT					