



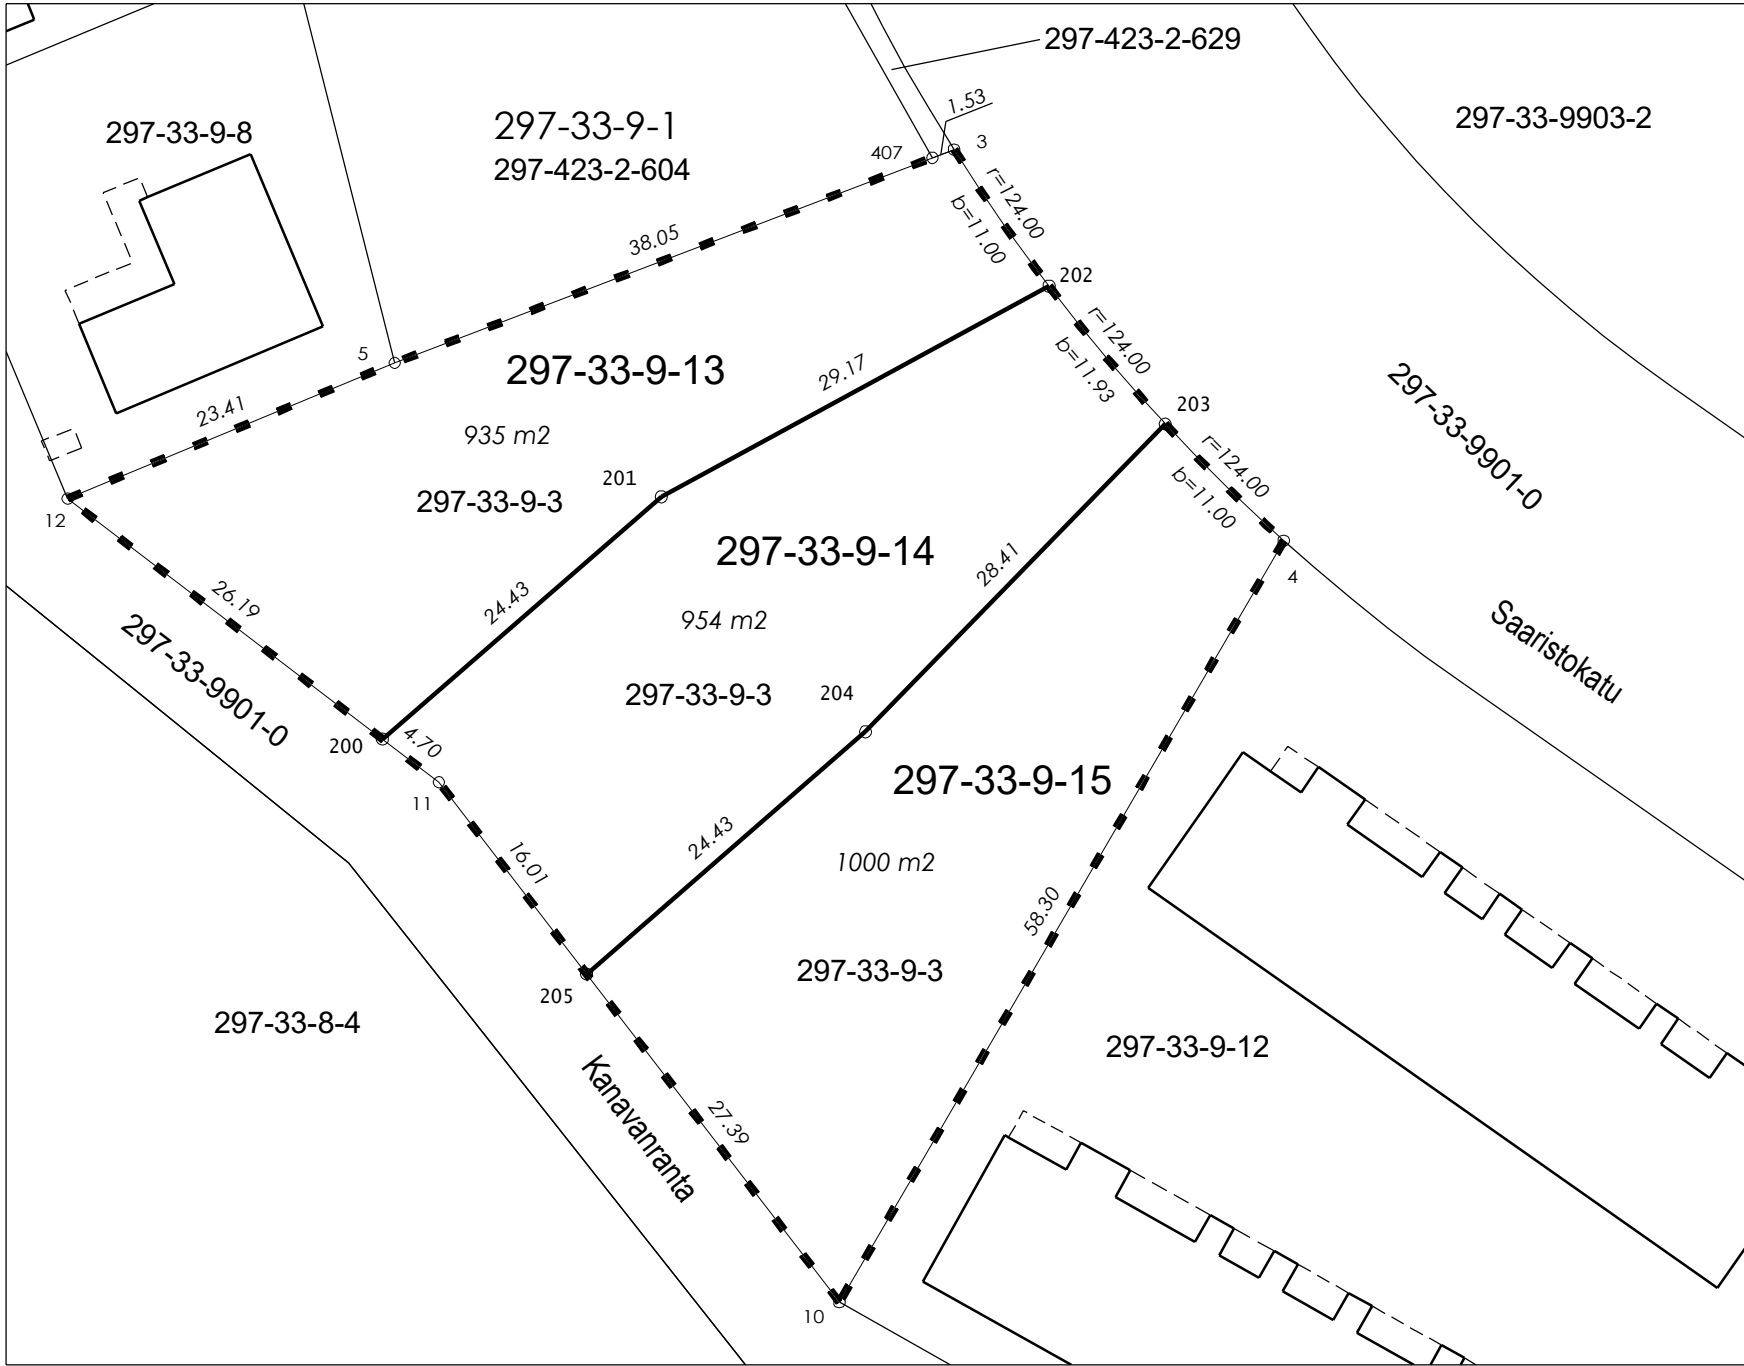

Osoitteet:
297-33-9-13, Kanavanranta 27
297-33-9-14, Kanavanranta 25
297-33-9-15, Kanavanranta 23

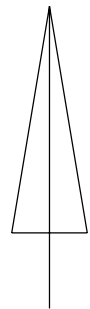

KOORDINAATTILUETTELO - ETRS-GK27

N:O	X	Y
3	6972376.750	27535322.730
4	6972350.885	27535344.530
5	6972362.645	27535285.745
10	6972300.533	27535315.152
11	6972334.918	27535288.673
12	6972353.670	27535264.125
200	6972337.772	27535284.937
201	6972353.793	27535303.383
202	6972367.722	27535329.011
203	6972358.603	27535336.697
204	6972338.253	27535316.880
205	6972322.237	27535298.438
407	6972376.204	27535321.300

MUODOSTUMINEN

KIINTEISTÖ	P-ALA	OSAPINTA-ALA	KIINTEISTÖ	M-ALA
297-033-0009-0013	935		297-033-0009-0003	
297-033-0009-0014	954		297-033-0009-0003	
297-033-0009-0015	1000		297-033-0009-0003	

TONTTIJAKO				1:500		ASIANRO		9838/10.01.00/2025			
ASEMAKAAVA				VAHVISTETTU							
nro. 1067				pvm. 18.06.2007							
TONTTIAOSSA MUUTTUVAT TONTIT						3					
TONTTIAON LAATI						18.12.2025		MUODOSTUVAT TONTIT			
						297-33-9-13-15					
LASKI		AP		Asiakirja on allekirjoitettu koneellisesti Kuopion kaupungin asianhallintajärjestelmässä. Allekirjoituksen oikeellisuuden voi todentaa kirjaamosta.				TJNRO			
PIIRSI		AP						4037			
TARK											
Elina Heikura								Toimitusinsinööri			
KIINTEISTÖINSINÖÖRI HYVÄKSYNYT											