


KOORDINAATTILUETTELO - ETRS-GK27

N:O	X	Y
1	6963137.990	27551487.969
4	6963058.192	27551364.064
5	6963097.960	27551407.076
15	6963126.823	27551438.434
16	6963197.283	27551425.926
29	6963154.522	27551381.692
37	6963054.139	27551359.680
38	6963082.810	27551425.206
39	6963061.723	27551360.710
40	6963071.018	27551359.029
41	6963081.764	27551350.618
42	6963104.601	27551349.144
43	6963114.788	27551345.488
57	6963126.419	27551350.875
62	6963072.522	27551442.712
78	6963108.121	27551492.536
120	6963115.379	27551426.001
121	6963094.031	27551472.816

Osoitteet:
297-42-70-1 Lossirannantie 56
297-42-70-2 Lossirannantie 54

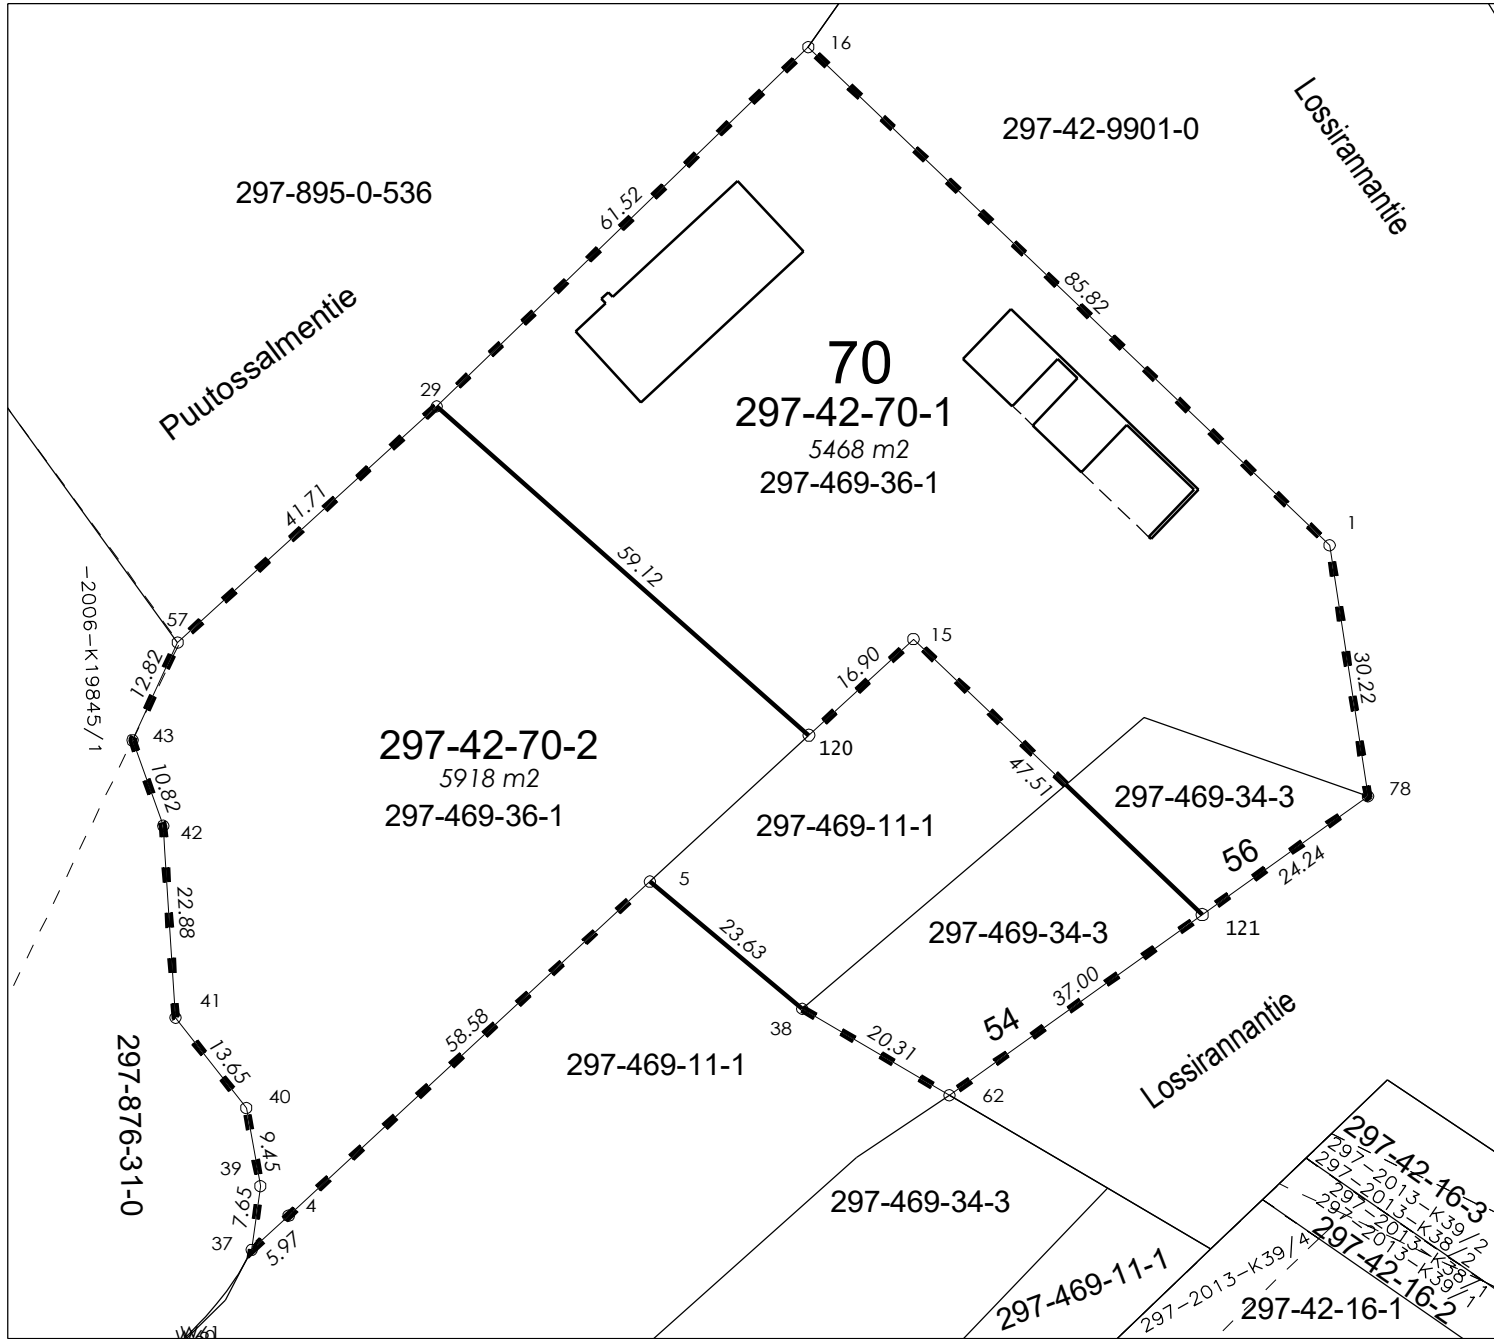

MUODOSTUMINEN

KIINTEISTÖ	P-ALA	OSAPINTA-ALA	KIINTEISTÖ	M-ALA
297-042-0070-0001	5468	416	297-469-0034-0003	
		5052	297-469-0036-0001	
297-042-0070-0002	5918	1014	297-469-0011-0001	
		802	297-469-0034-0003	
		4102	297-469-0036-0001	

TONTTIJAKO		1:1000		ASIANRO	2267/2026		
ASEMAKAAVA		VAHVISTETTU					
nro. 719		pvm. 22.08.2011					
TONTTIAOSSA MUUTTUVAT TONTIT							
TONTTIAON LAATI				24.3.2026			
				MUODOSTUVAT TONTIT			
				297-42-70-1,2			
LASKI	AK	Asiakirja on allekirjoitettu koneellisesti Kuopion kaupungin asianhallintajärjestelmässä. Allekirjoituksen oikeellisuuden voi todentaa kirjaamosta.		TJNRO			
PIIRSI	AK			4044			
TARK							
KIINTEISTÖINSINÖÖRI HYVÄKSYNYT							