


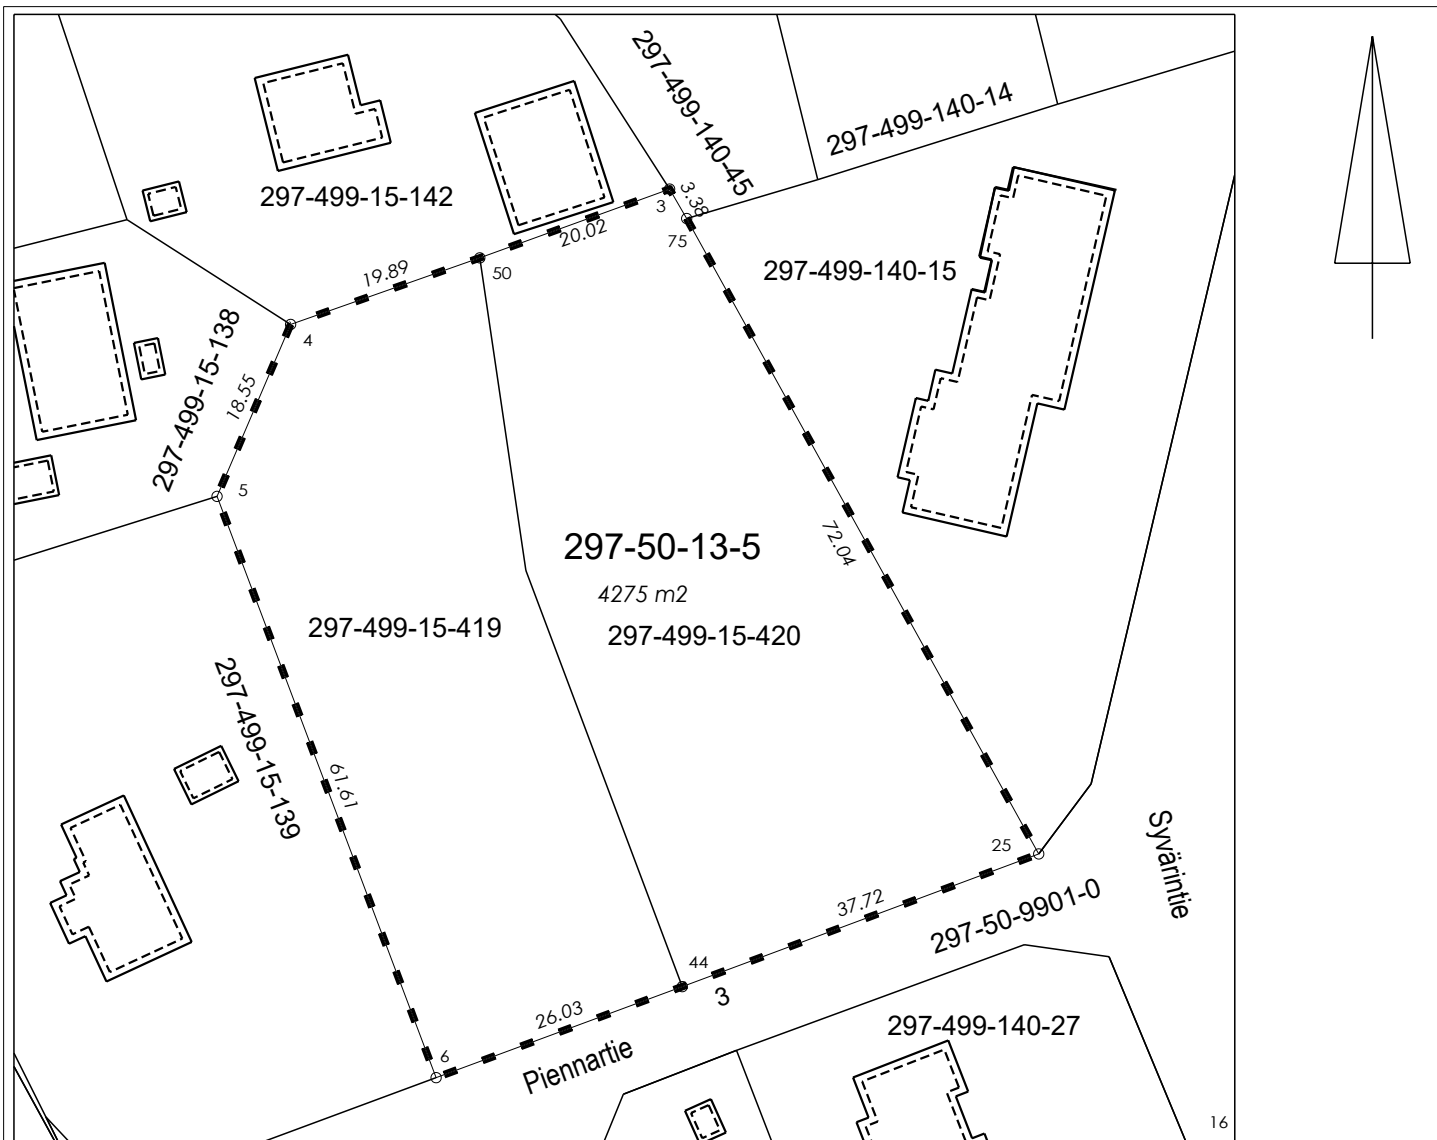

KOORDINAATTILUETTELO - ETRS-GK27

N:O	X	Y	
3	7012299.028	27553903.598	Putkipyykki
4	7012285.607	27553866.008	Yksikivinen pyykki
5	7012268.551	27553858.710	Yksikivinen pyykki
6	7012210.903	27553880.438	Yksikivinen pyykki
25	7012233.092	27553940.208	Putkipyykki
44	7012219.930	27553904.854	Putkipyykki
50	7012292.207	27553884.771	Putkipyykki
75	7012296.107	27553905.291	Putkipyykki

MUODOSTUMINEN

KIINTEISTÖ	P-ALA	OSAPINTA-ALA	KIINTEISTÖ	M-ALA
297-050-0013-0005	4275	1971	297-499-0015-0419	
		2304	297-499-0015-0420	

Osoite: Piennartie 3

TONTTIJAKO		1:750	ASIANRO	6802/10.01.00/2026
ASEMAKAAVA		VAHVISTETTU		
nro. 5144		pvm. 11.05.1988		
TONTTIJAOSSA MUUTTUVAT TONTIT				
TONTTIJAON LAATI		15.09.2026	MUODOSTUVAT TONTIT	
			297-50-13-5	
LASKI	EH	Asiakirja on allekirjoitettu koneellisesti Kuopion kaupungin asianhallintajärjestelmässä. Allekirjoituksen oikeellisuuden voi todentaa kirjaamosta.	TJNRO	
PIIRSI	EH		4055	
TARK				
		Elina Heikura Toimitusinsinööri		
KIINTEISTÖINSINÖÖRI HYVÄKSYNYT				