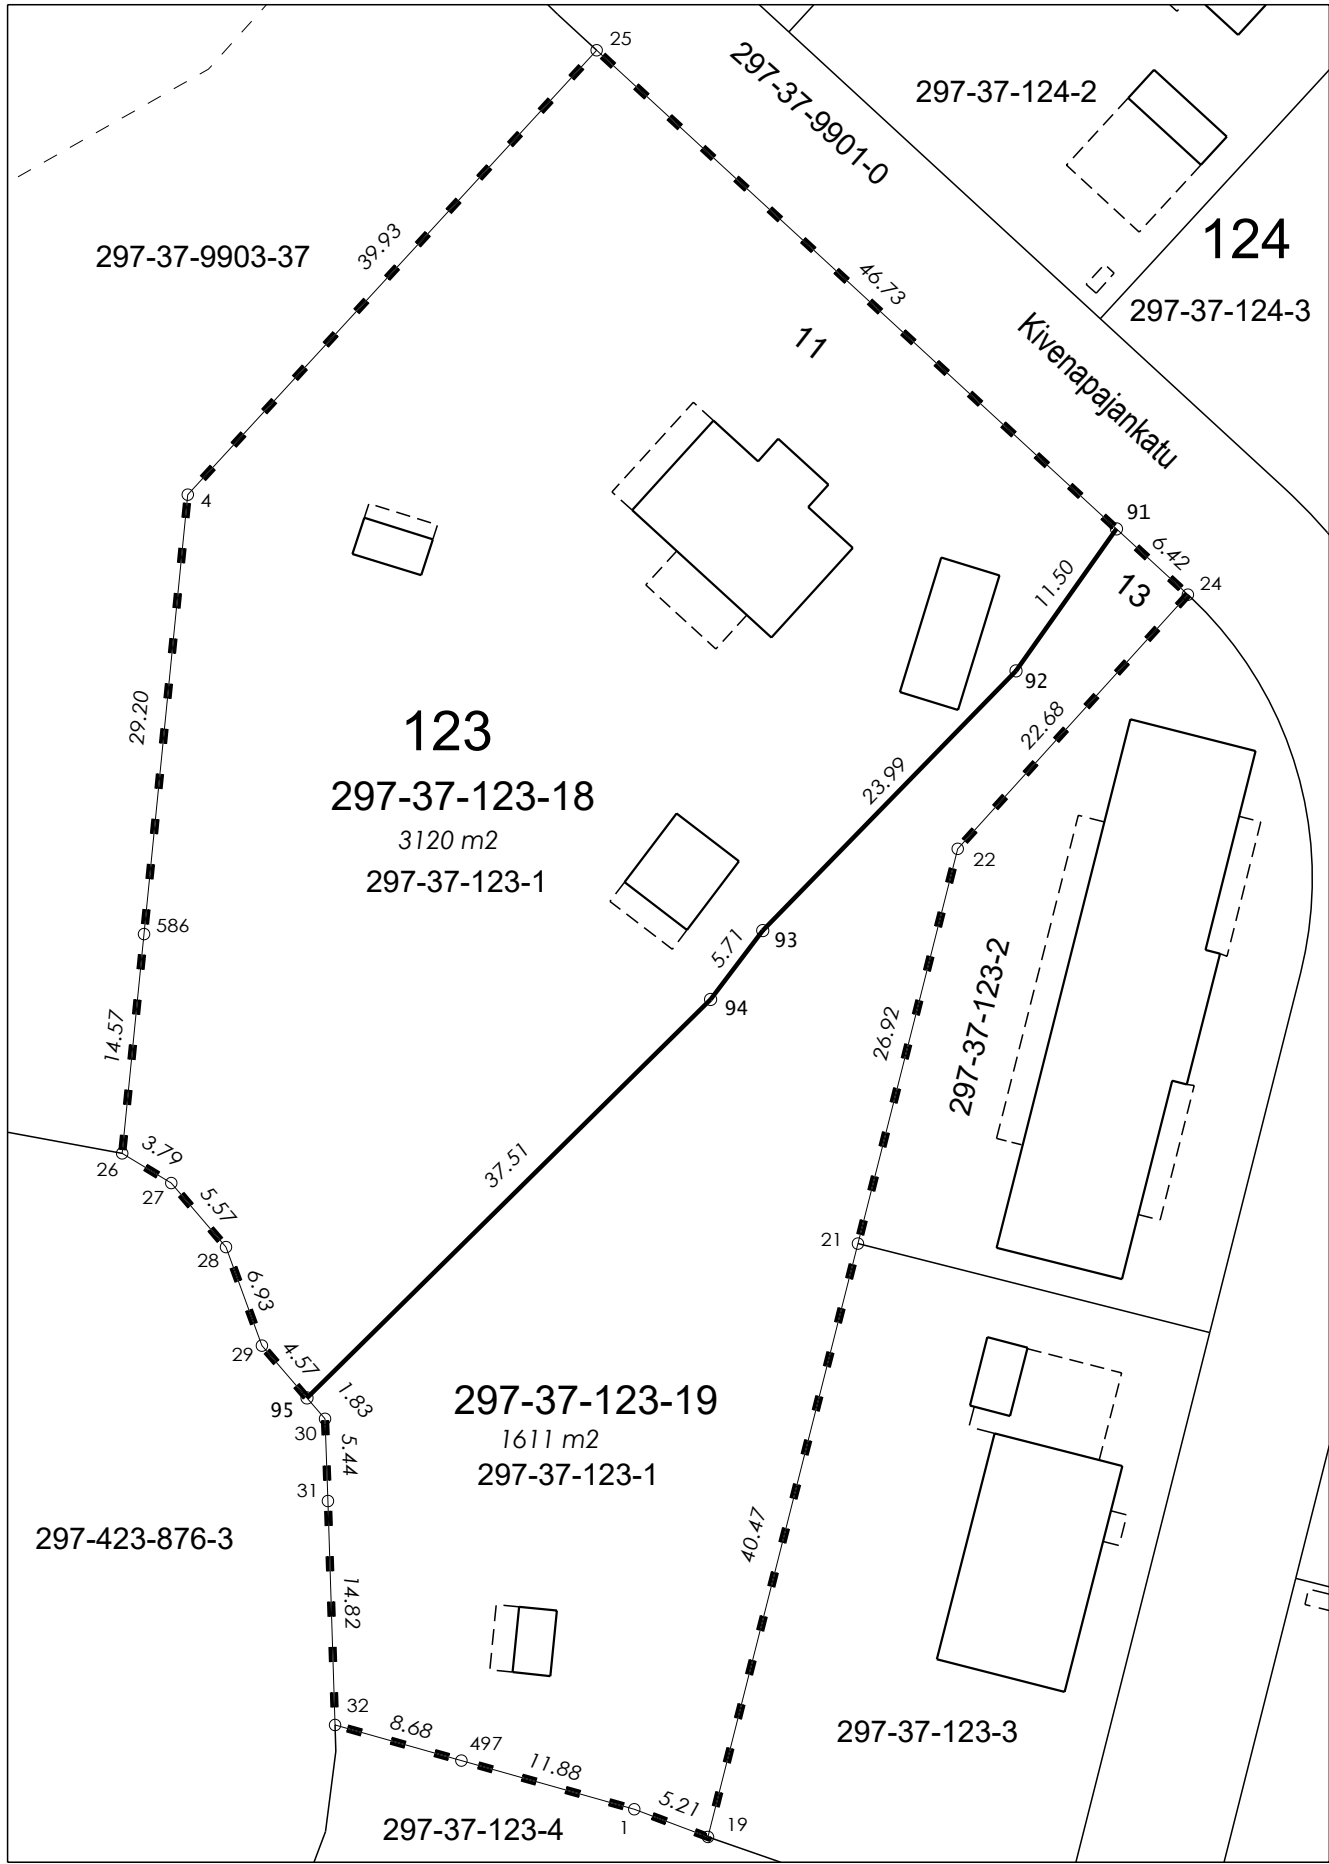


KOORDINAATTILUETTELO - ETRS-GK27

N:O	X	Y
1	6969432.893	27536271.779
4	6969519.811	27536242.248
19	6969431.060	27536276.655
21	6969470.293	27536286.573
22	6969496.395	27536293.172
24	6969513.199	27536308.397
25	6969549.193	27536269.291
26	6969476.259	27536237.909
27	6969474.296	27536241.156
28	6969470.062	27536244.775
29	6969463.546	27536247.150
30	6969458.708	27536251.325
31	6969453.274	27536251.519
32	6969438.464	27536251.988
91	6969517.548	27536303.672
92	6969508.159	27536297.028
93	6969490.989	27536280.277
94	6969486.436	27536276.828
95	6969460.090	27536250.132
497	6969436.111	27536260.346
586	6969490.757	27536239.354

Osoitteet:
297-37-123-18 Kivenapajankatu 11
297-37-123-19 Kivenapajankatu 13

MUODOSTUMINEN

KIINTEISTÖ	P-ALA	OSAPINTA-ALA	KIINTEISTÖ	M-ALA
297-037-0123-0018	3120		297-037-0123-0001	
297-037-0123-0019	1611		297-037-0123-0001	

TONTTIJAKO		1:500	ASIANRO	7113/10.01.00/2026	
ASEMAKAAVA		VAHVISTETTU			
nro.	1068	pvm.	20.08.2007		
TONTTIAOSSA MUUTTUVAT TONTIT			1		
TONTTIAON LAATI			30.09.2026	MUODOSTUVAT TONTIT	
			297-37-123-18,19		
LASKI	AK	Asiakirja on allekirjoitettu koneellisesti Kuopion kaupungin asianhallintajärjestelmässä. Allekirjoituksen oikeellisuuden voi todentaa kirjaamosta.		TJNRO	
PIIRSI	AK			4056	
TARK					
Elina Heikura				Toimitusinsinööri	
KIINTEISTÖINSINÖÖRI HYVÄKSYNYT					