

SUUNNITELMAN TIEMERKINNÄT

TUNNUS	NIMI	VÄRI	PITUUS	VÄLI	LEVEYS	MERKINTÄ*	HUOM!
M16	Nopeusrajoitus	Valkea	3,45	-	2,5	KP	"30"
M16_4	Nopeusrajoitus	Valkea	4,35	-	2,5	KP	"40"

*KP=Kestomerkintä pintaan (3 mm)

SUUNNITELMAN KAPPALEMÄÄRÄLUETTELO



TUNNUS	KOKO	KPL	KALVOTYYPPI	LISÄTIETO
H23.1	600x400	1	R2	
H23.2	400x300	1	R1	

SUUNNITELMAN LIIKENNEMERKKILUETTELO

NRO	NIMI	TUNNUS	KOKO	KALVOTYYPPI	LISÄTIEDOT
1a	Nopeusrajoitusalue "30"	C34	600x600		Siirretty sijoitetaan
1b	Pysäköinti kielletty	C38	640		
2a	Väistämisvelvollisuus risteyksessä	B5	900		
2b	Kaksisuuntainen pyörätie	H23.1	600x400	R2	Asetetaan
2c	Nopeusrajoitusalue "40"	C34	600x600		Siirretty sijoitetaan
3a	Väistämisvelvollisuus risteyksessä	B5	900		
3b	Nopeusrajoitusalue "40"	C34	600x600		Poistetaan
4	Nopeusrajoitusalue "30"	C34	600x600		Poistetaan
5	Suojatie	E1	400x400		
6	Suojatie	E1	400x400		

7a	Yhdistetty pyörätie ja jalkakäytävä	D6	640		
7b	Kaksisuuntainen pyörätie	H23.2	400x300	R1	Asetetaan
7c	Pysäköinti kielletty	C38	640		
8	Suojatie	E1	400x400		
9a	Yhdistetty pyörätie ja jalkakäytävä	D6	640		
9b	Vaikutusalue molempiin suuntiin	H9.2b	400x400		
10a	Nopeusrajoitusalue "30"	C34	600x600		Siirretään
10b	Pysäköinti kielletty	C38	640		
11	Suojatie	E1	400x400		
12	Suojatie	E1	400x400		
13a	Nopeusrajoitusalue "30"	C34	600x600		Poistetaan
13b	Pysäköinti kielletty	C38	640		
14	Suojatie	E1	400x400		
15a	Väistämisvelvollisuus risteyksessä	B5	900		
15b	Nopeusrajoitusalue "40"	C34	600x600		Poistetaan
16	Suojatie	E1	400x400		
17a	Pysäköinti kielletty	C38	640		
17b	Tekstillinen lisäkilpi "1.12.-31.3."	H24	?		
17c	Voimassaoloaika "8-16"	H17.1	600x200		
17d	Voimassaoloaika "(8-16)"	H17.2	600x200		

N Nykyinen liikennemerkki
X Nykyinen liikennemerkki poistetaan
↔ Nykyinen liikennemerkki siirretään

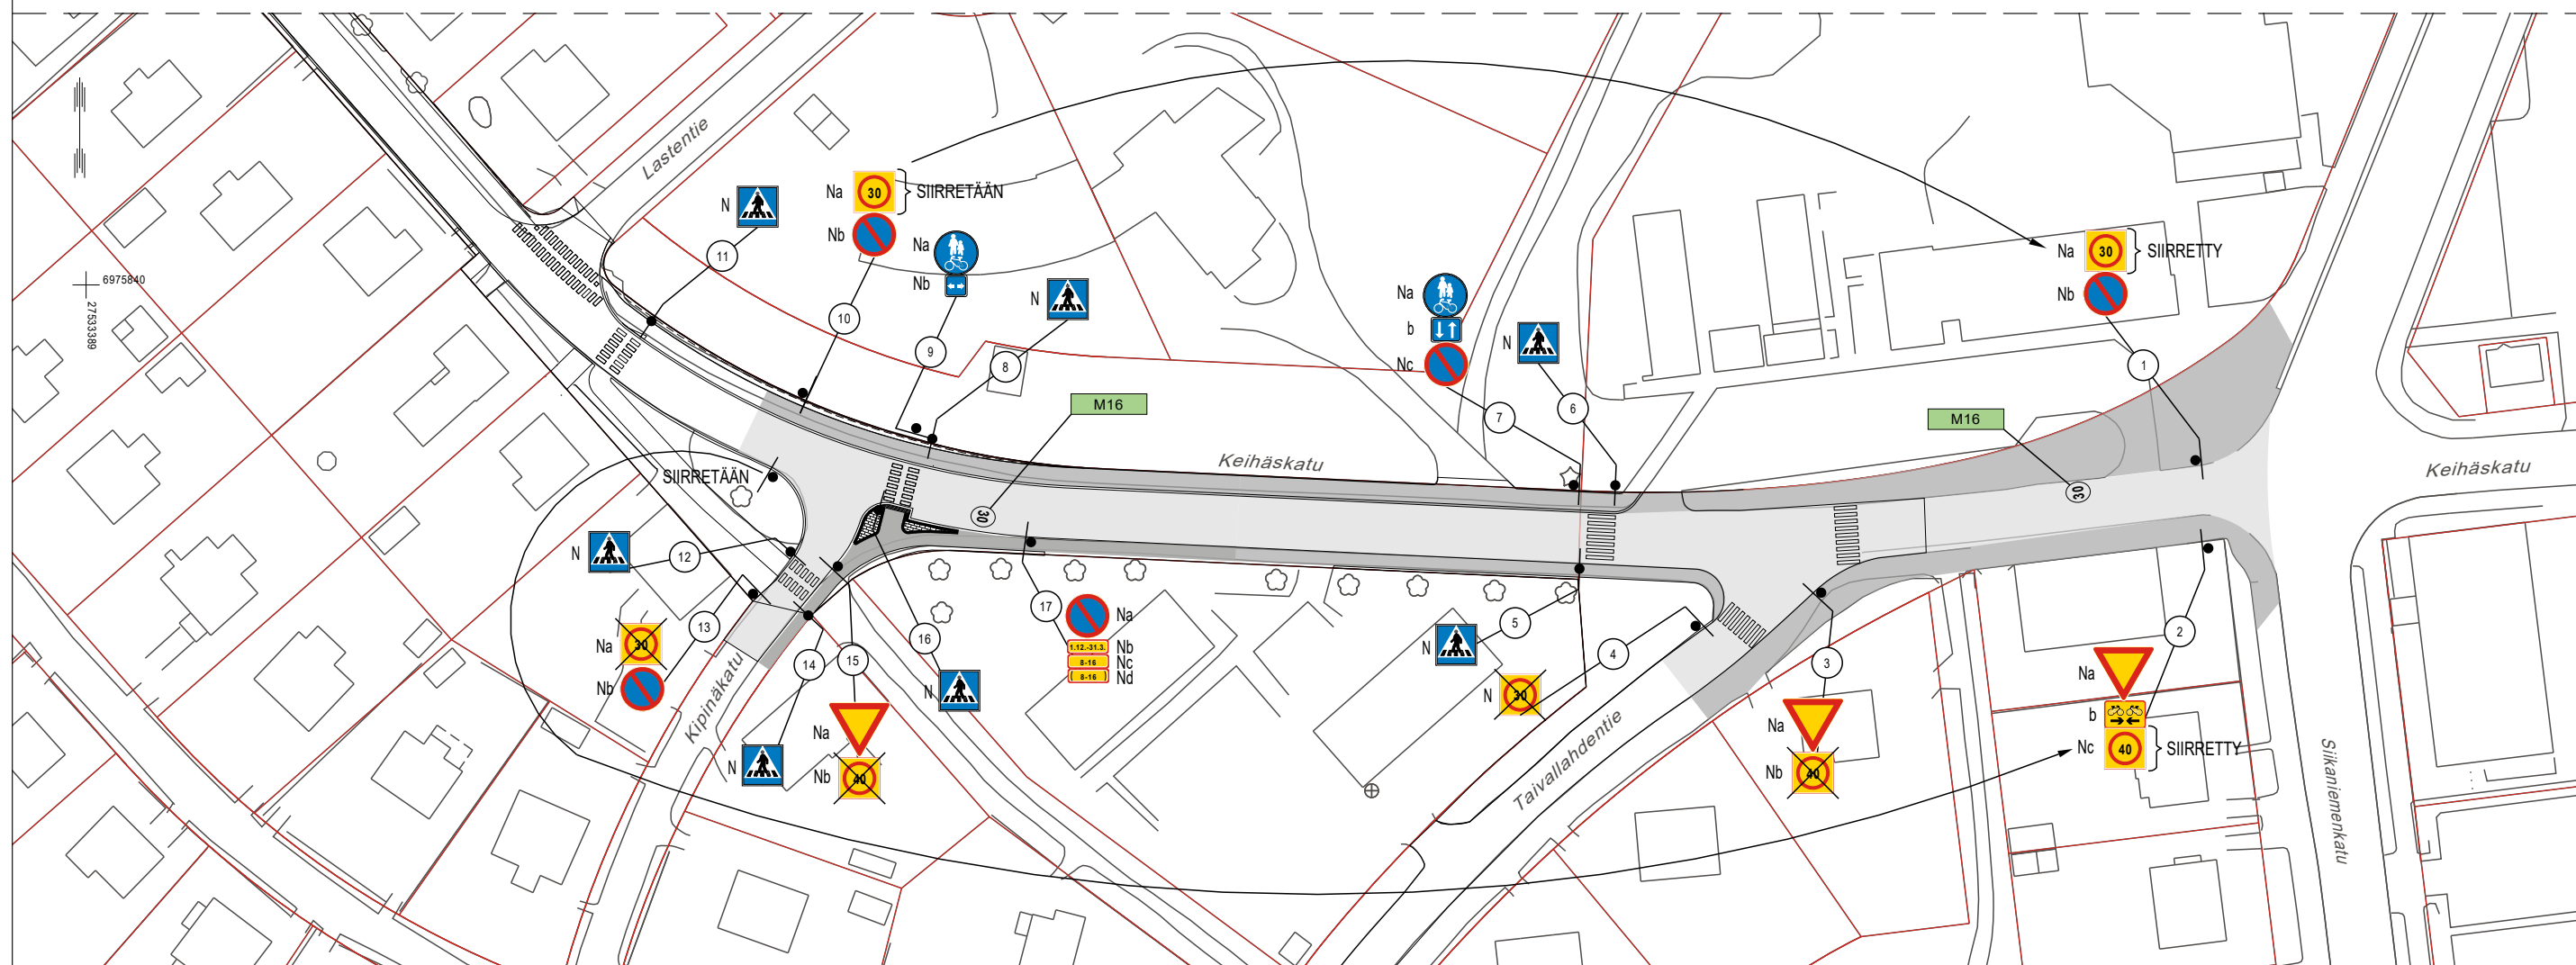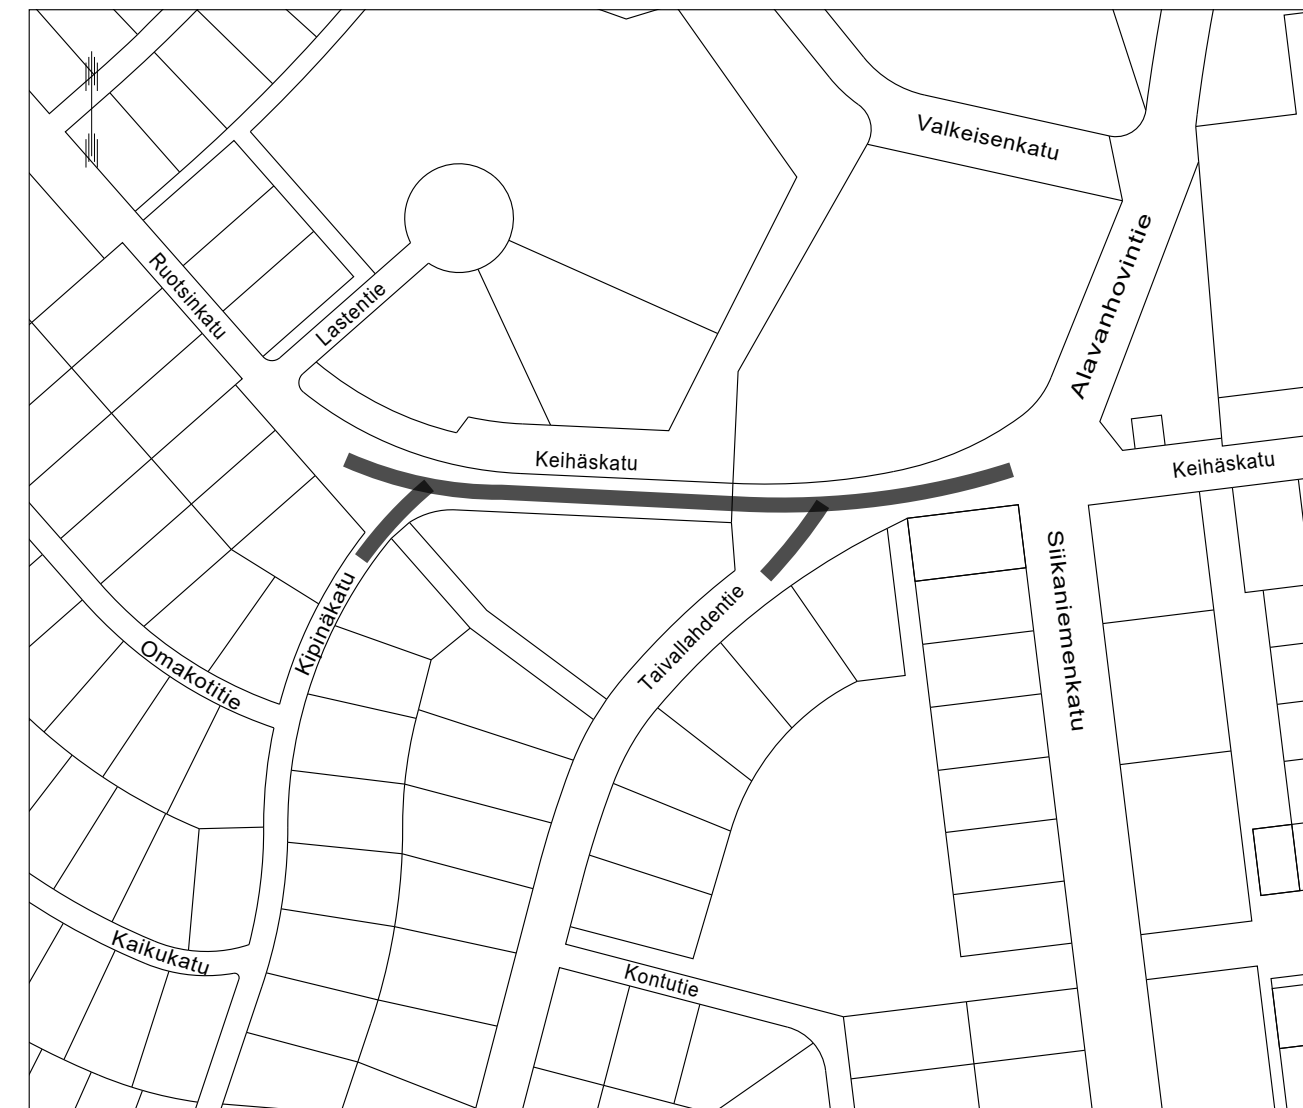

KORKEUSJÄRJESTELMÄ N2000
KOORDINAATTIJÄRJESTELMÄ ETRS-GK27

Liite on allekirjoitettu koneellisesti Kuopion kaupungin asianhallintajärjestelmässä.
Allekirjoituksen oikeellisuuden voi todentaa kirjaamosta.

C		
B		
A		
	MUUTOS/TÄYDENNYS	PÄIVÄYS NIMI
Kohde	Piirustuksen sisältö	Mittakaava
NIIRALA 7	ASEMAPIIRUSTUS	1:1000
KEIHÄSKATU, KIPINÄKATU,		
TAIVALLAHDENTIE		
NOPEUSRAJOITUS	Piirustuslaji	
	LIIKENTEENOHJAUSSUUNNITELMA	
Päiväys	17.10.2024	Suunn. alue 102
Hyv.	A.RÄSÄNEN	As.nro 6155/2024
Asemak.tark.		Projektinro
Suunn./Tark.	H. MYLLYNEN	Piir. nro
Piirt.	T. VARTIA	
KUOPIO KAUPUNKISUUNNITTELUPALVELUT, KUNNALLISTEKNIINEN SUUNNITTELU PL 1097 (SUOKATU 42), 70111 KUOPIO (017)182 111, www.kuopio.fi		