



MERKINTÖJEN SELITYKSET

- Tontin raja
- Rajapyykki
- Tontin numero
- Korttelin numero
- Paalutuslukema
- Valaisin
- Nykyinen hulevesijärjestelmä
- Hulevesikaivo
- Hulevesiviemäriputki

- Reunakivi, graniittinen V170
- Reunakivi, madallettu
- Reunakivi, luiskattu
- Betonikivi, punainen
- Betonikivi, valkoinen
- Maisemanurmi 1
- Nurmikko A3
- Asfaltti, ajorata
- Asfaltti, kevyenliikenteenväylä
- Rakennettava avo-oja
- Hidaste / korotettu alue
- Säilyvä lehtipuu/havupuu, mit.

E-E 1:100

Särkiniementie

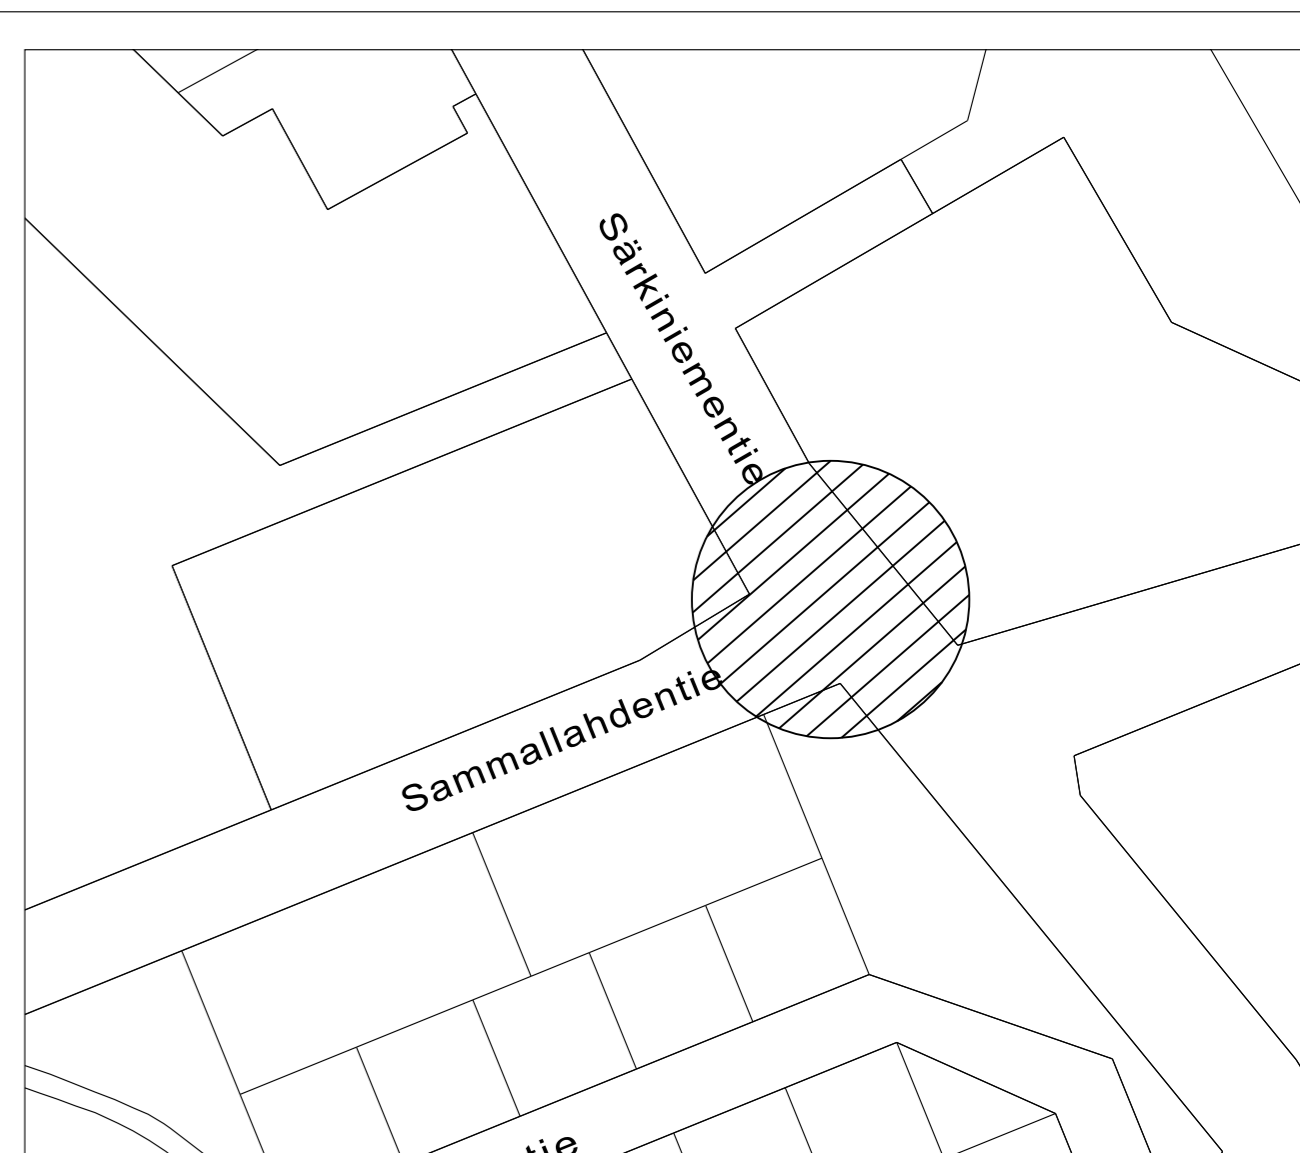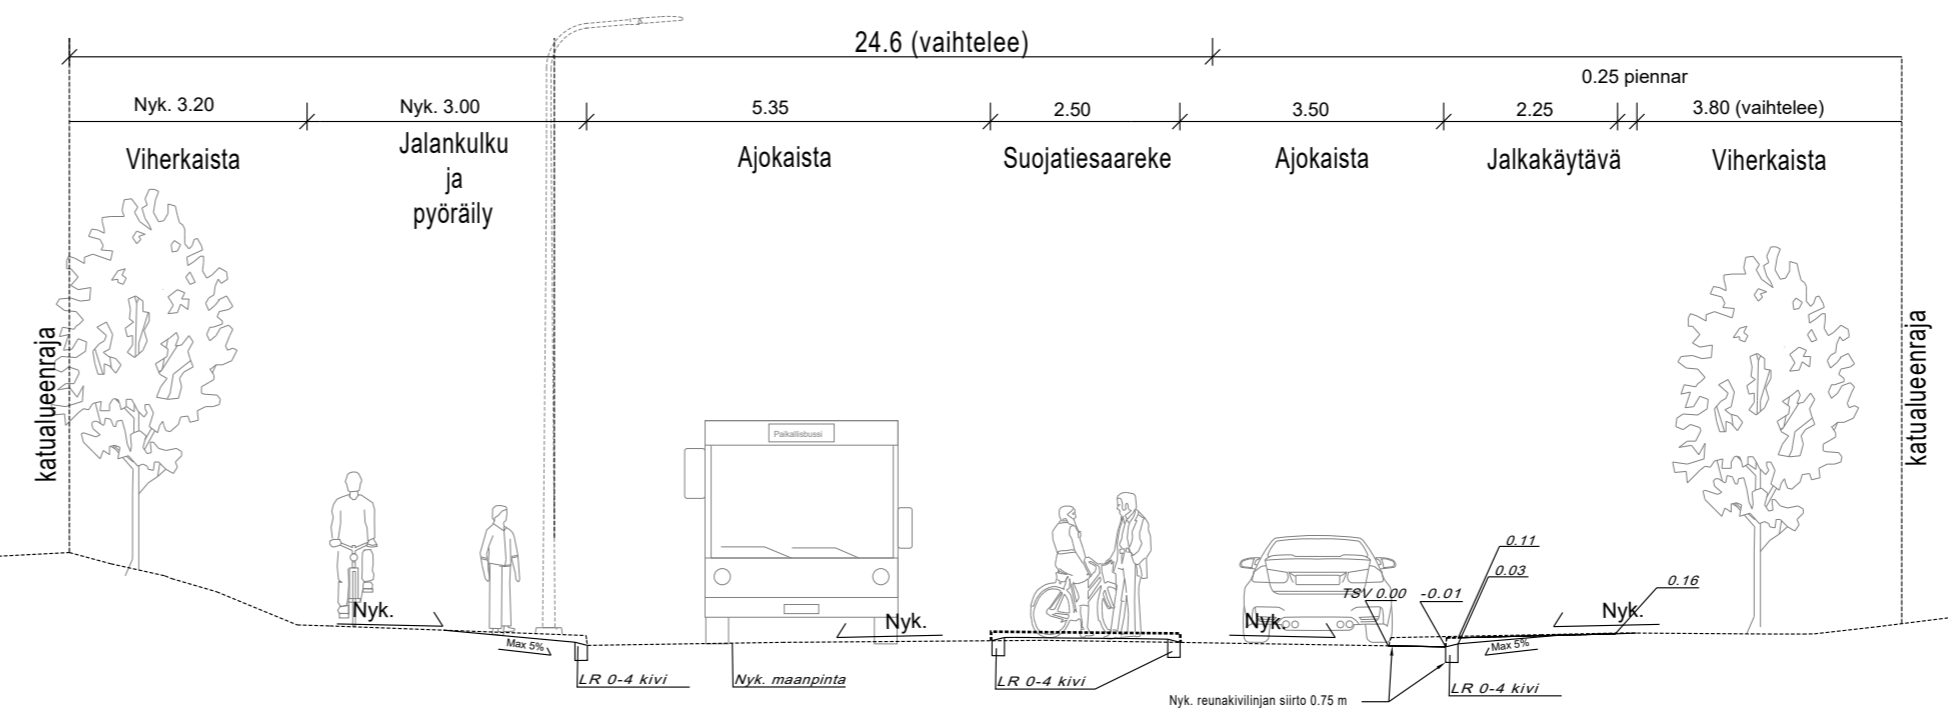

KORKEUSJÄRJESTELMÄ N2000
KOORDINAATTIJÄRJESTELMÄ ETRS-GK27

C		
B		
A		
MUUTOSTÄYDENNYS		PÄIVÄYS
Kohde		NIMI
SÄRKINIEMI 015		Piirustuksen sisältö
SÄRKINIEMENTIE		ASEMAPIIRUSTUS
Sammallahdentien liittymä		POIKKILEIKKAUS
Liikenneturvallisuuden parantaminen		Mittakaava
		1:500
		1:100
Päiväys		Suunn. alue
4.11.2024		142
Hyy.		As.nro
A.RÄSÄNEN		7615/2024
Asemak. tark.		Projektiinro
J.KORHONEN		0070
Suunn./Tark.		Piir. nro
J.KORHONEN		1
<p>KUOPIO KAUPUNKISUUNNITTELUPALVELUT, KUNNALLISTEKINEN SUUNNITTELU PL 1097 (SUOKATU 42), 70111 KUOPIO (017)182 111, www.kuopio.fi</p>		